



SCUOLA INFANZIA

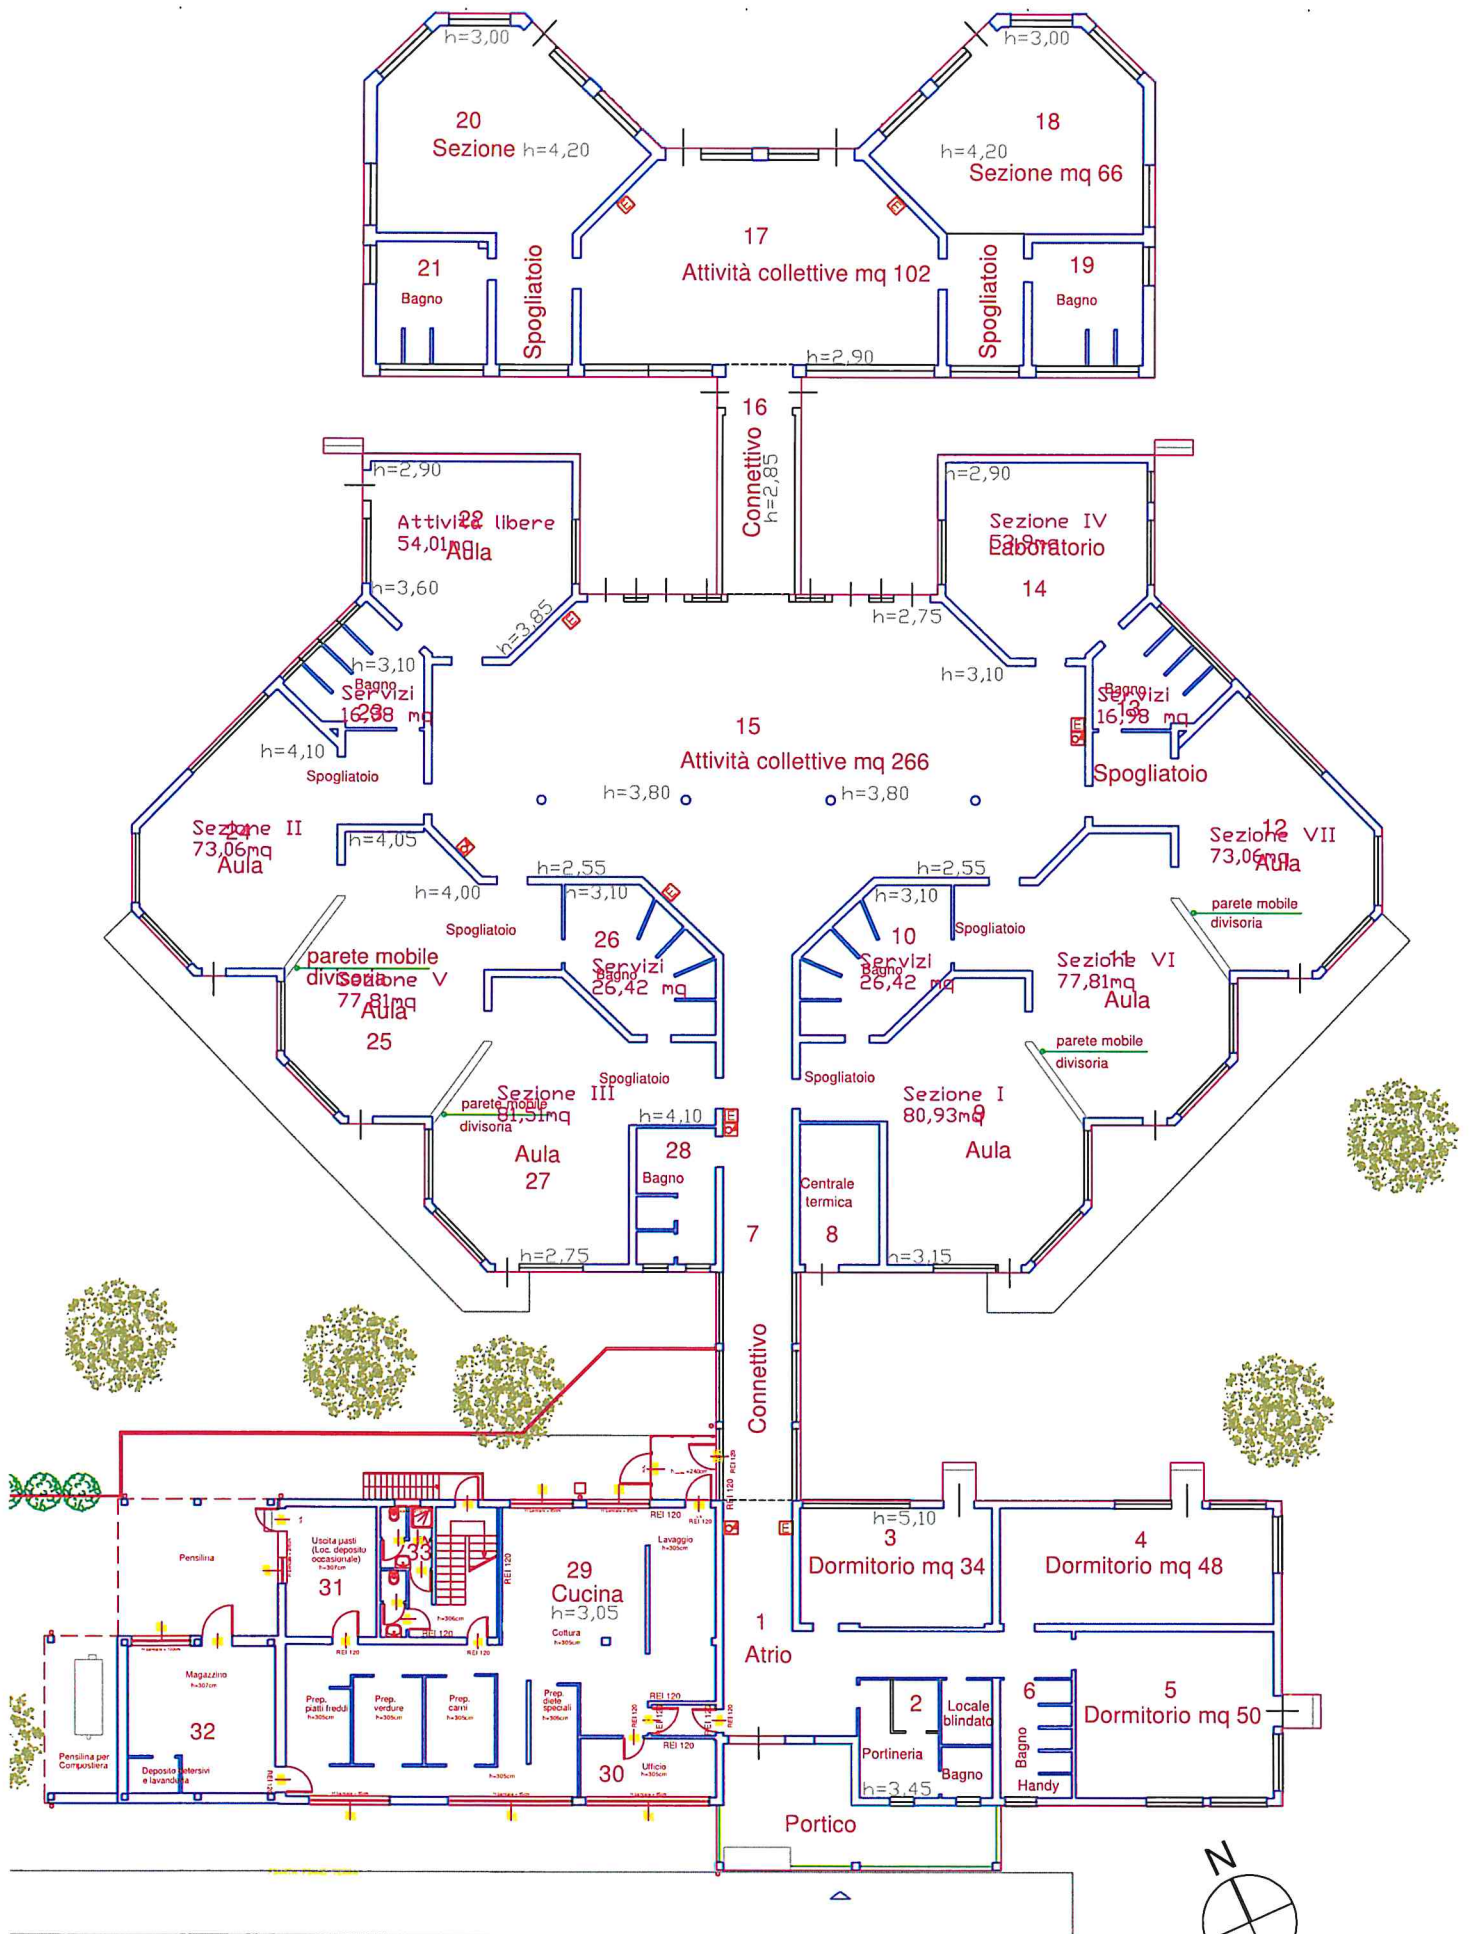

PIANO TERRA




SCUOLA PRIMARIA

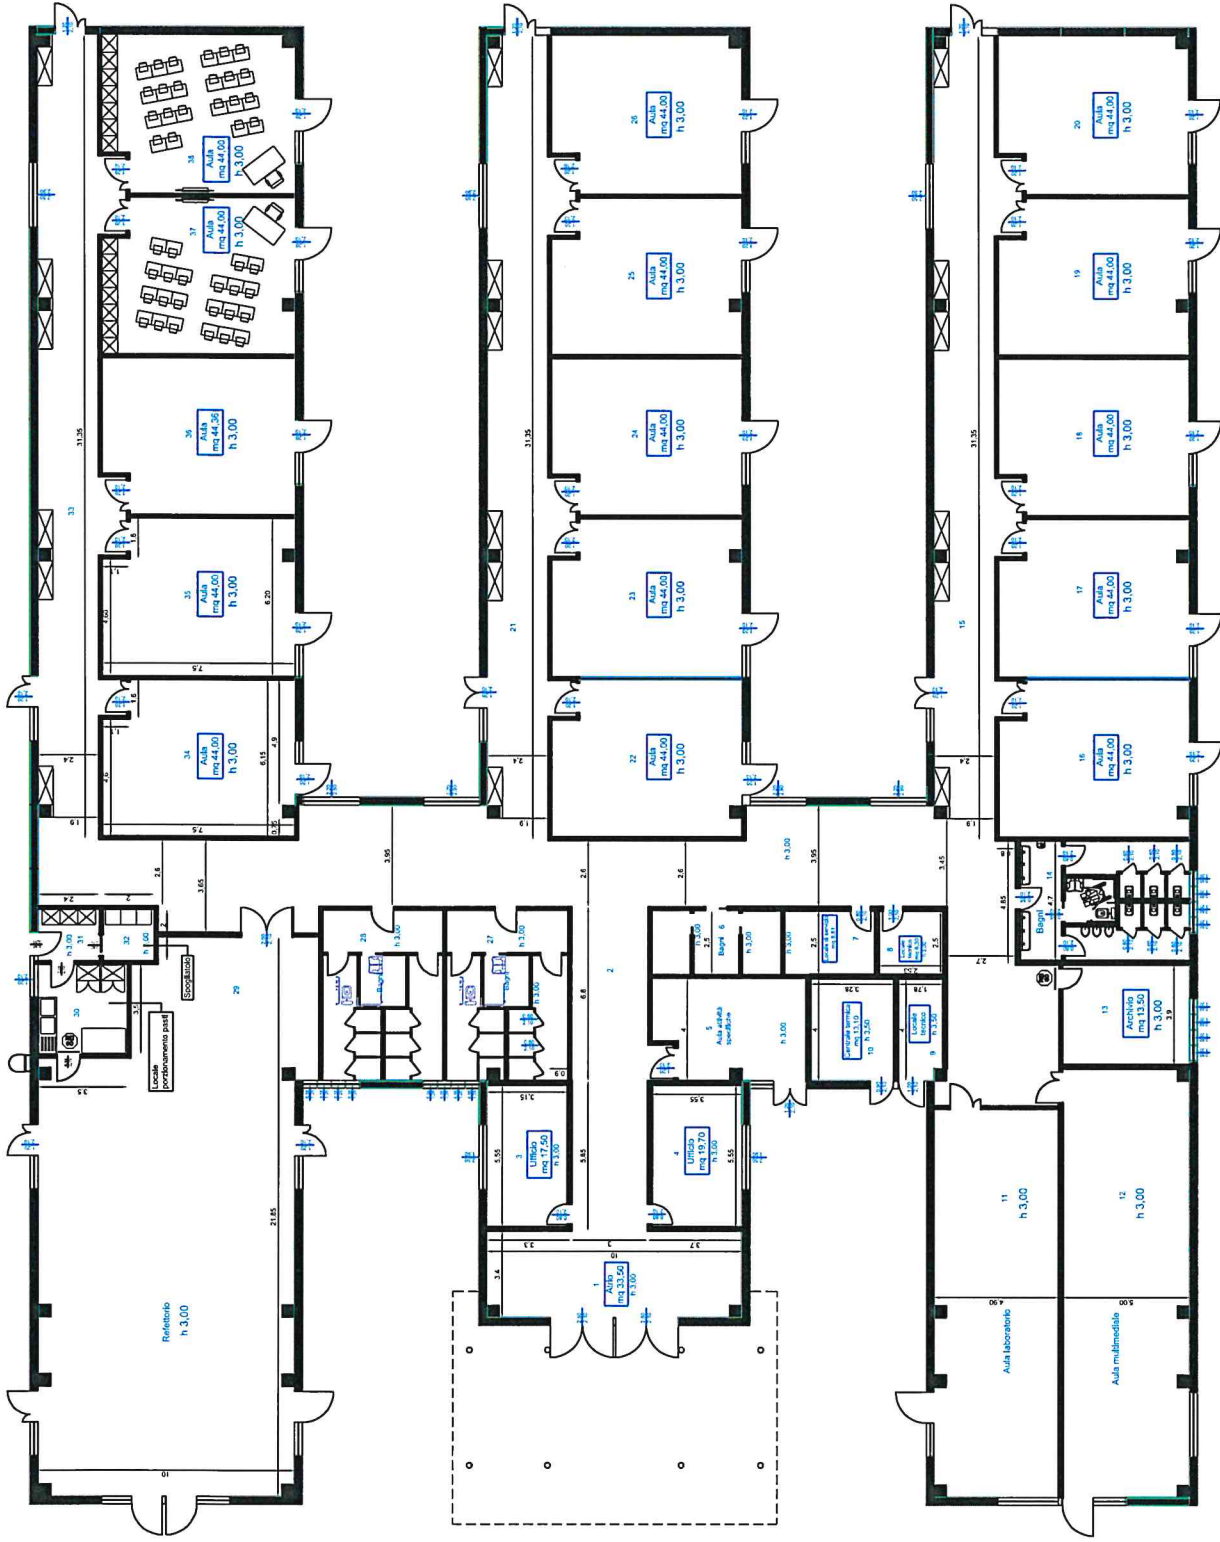


PIANTA PIANO TERRA SCUOLA PRIMARIA
Scala 1:200

ATELIER
(CENIDO)

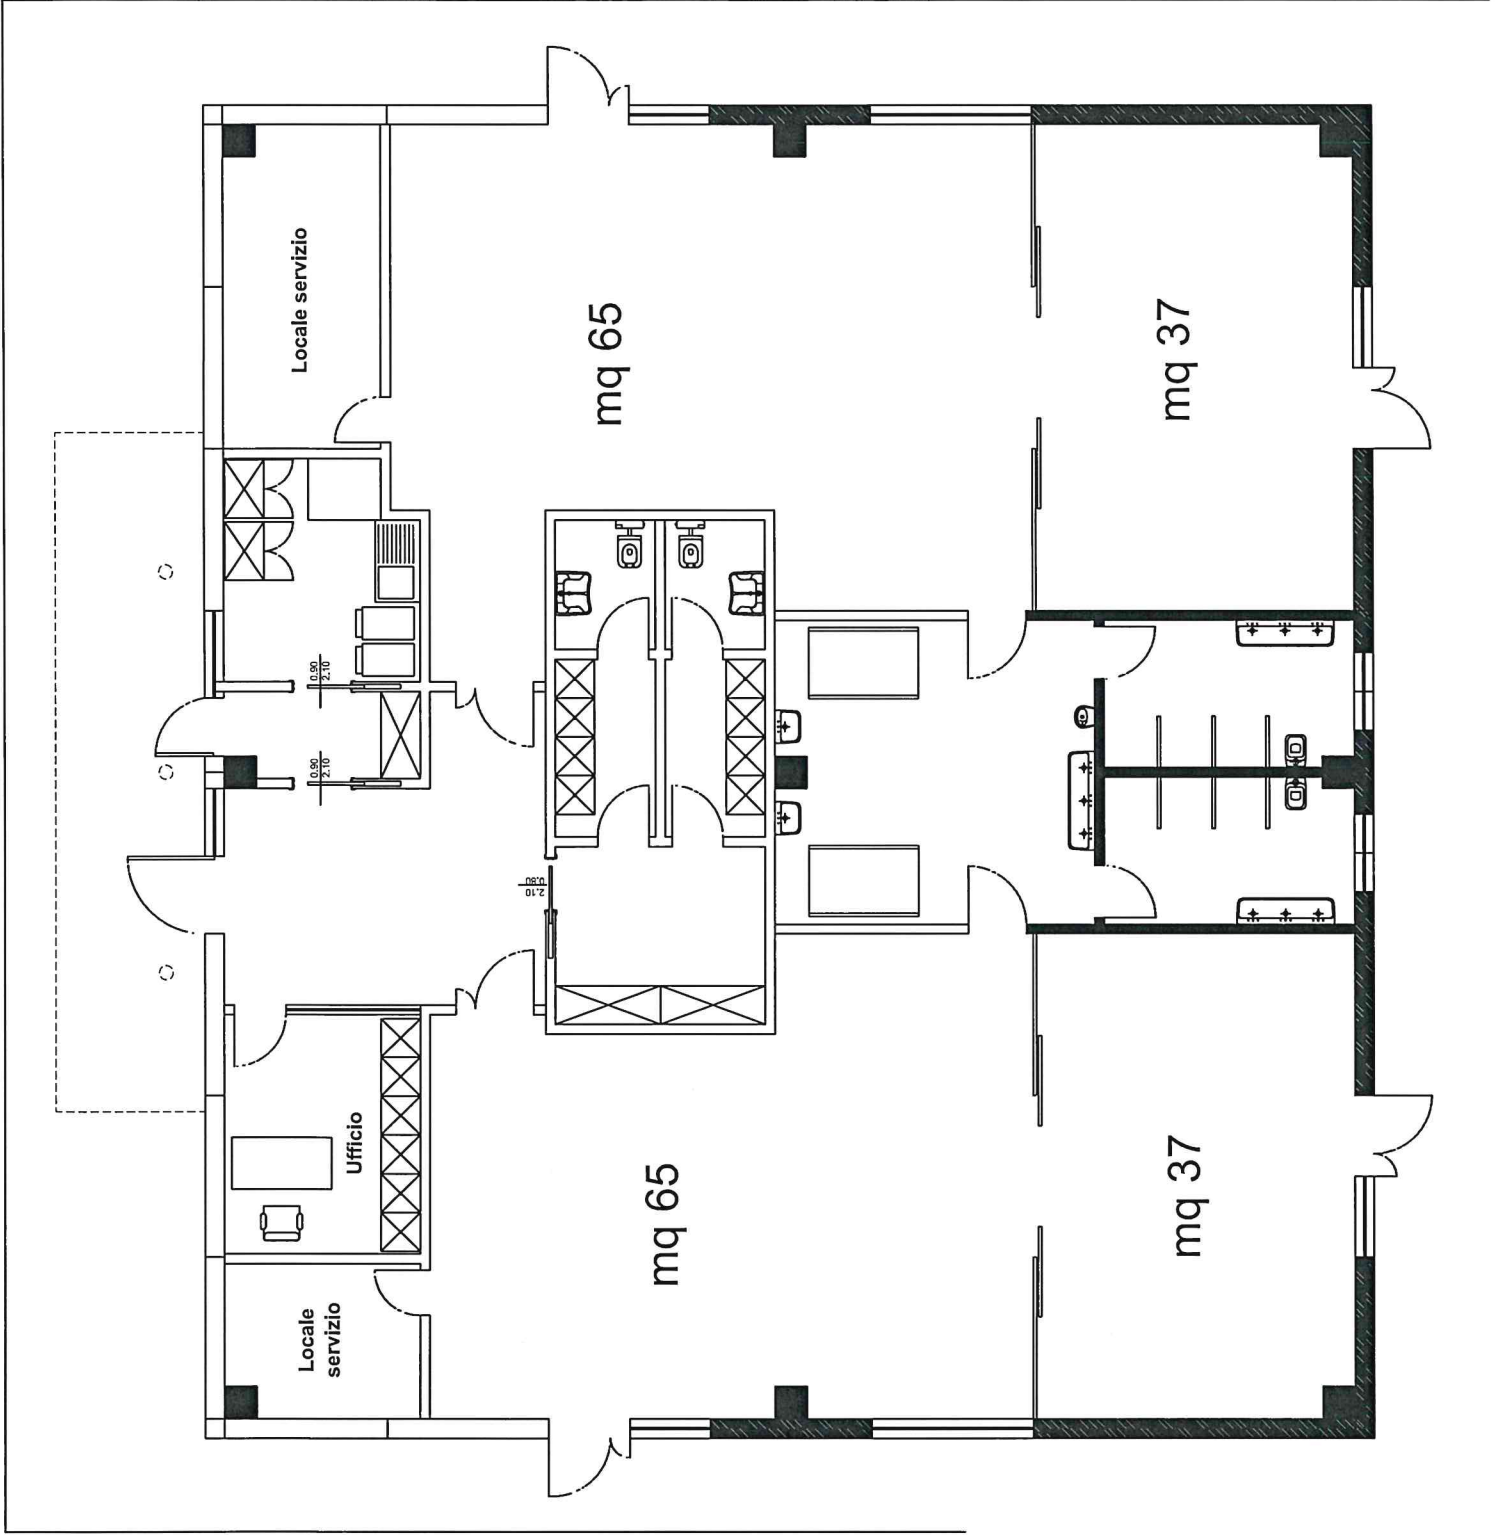

SCUOLA SECONDARIA 1° GRADO - P.T.

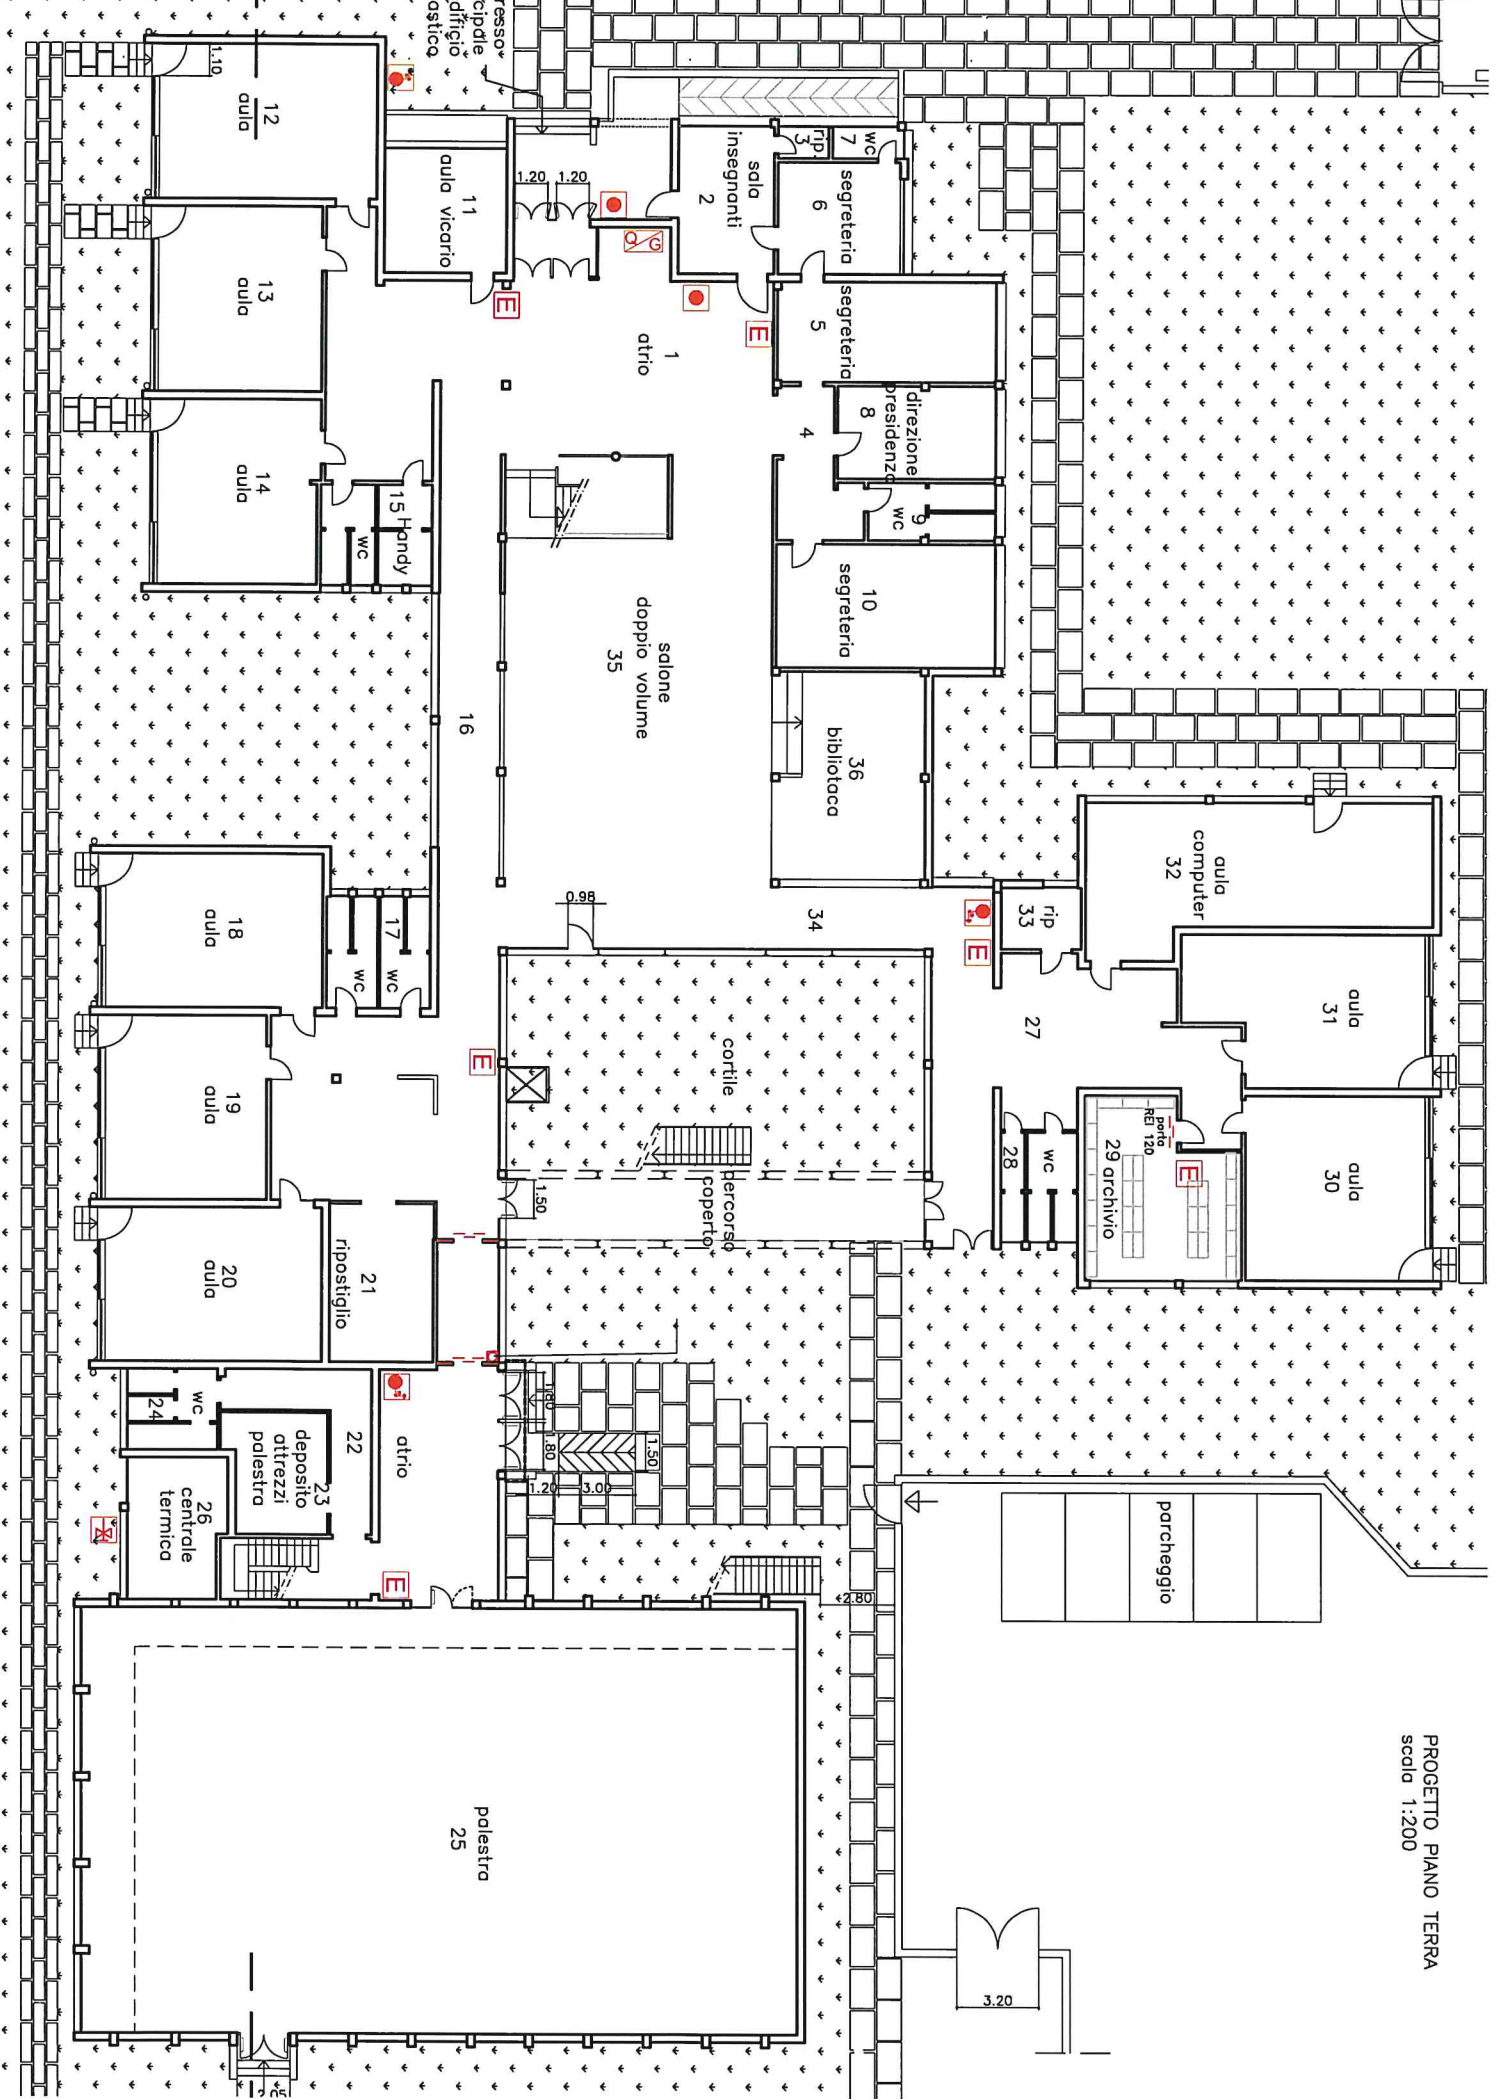

PROGETTO PIANO TERRA
scala 1:200

SCUOLA SECONDARIA 1° GRADO - P. 1°

PROGETTO PIANO PRIMO
scala 1:200

