

Comune di BENTIVOGLIO

Provincia di Bologna

* P.R.A. _ Piano di riconversione e ammodernamento dell'Azienda Agricola *
RUE _ Art 16
* CILA *

* Art. 7 comma C septies - Legge Regionale 15/2013 * 30 Luglio 2013 * come modificato dalla L.R. 23 Giugno 2017 n°12

Progetto per realizzazione di n° 2 fabbricati
adibiti all'uso "Serre Fisse aziendali"

Via S. Maria n°7/A/B - 40010 - Loc. San Marino, Bentivoglio (BO)
RUE _ Art.33 _ AVP _ Ambiti ad alta vocazione produttiva agricola

Grafici rapp. 1:200 **PROGETTO EDILIZIO** tavola **2**

Elenco Tavole di Progetto	Contenuto della Tavola :	Spazio per vidimazioni
Tavola 1 _ Inquadramento Intervento	Planimetria Stato di fatto 1:1000 Planimetria Stato di progetto 1:1000 Planimetria Stato Comparativo 1:1000	
Tavola 2 _ Progetto edilizio	Serra A Pianta / sezione / prospetto 1:200/100 Serra B Pianta / sezione / prospetto 1:200/100	





Il Tecnico Progettista D.L.:

Geom. Gianni Roncarati
Via Cacciari n° 6 - San Giorgio di Piano - (BO) -
Via Cacciari n° 6 - San Giorgio di Piano - (BO) Tel./Fax. 051.6631015


La Proprietà / Committente :

SG. AMBROSI FRANCESCO EMANUELE
CF - MBRENC84C1A785R
Via Delle Pini Opponenti n° 14 - 40057
Granarolo Dell'Emilia - (BO)

Pratica	Redazione	Oggetto	Ref.	Data
118	Giovanni	PR.A/CILA	Autorelli G.	14/11/2017

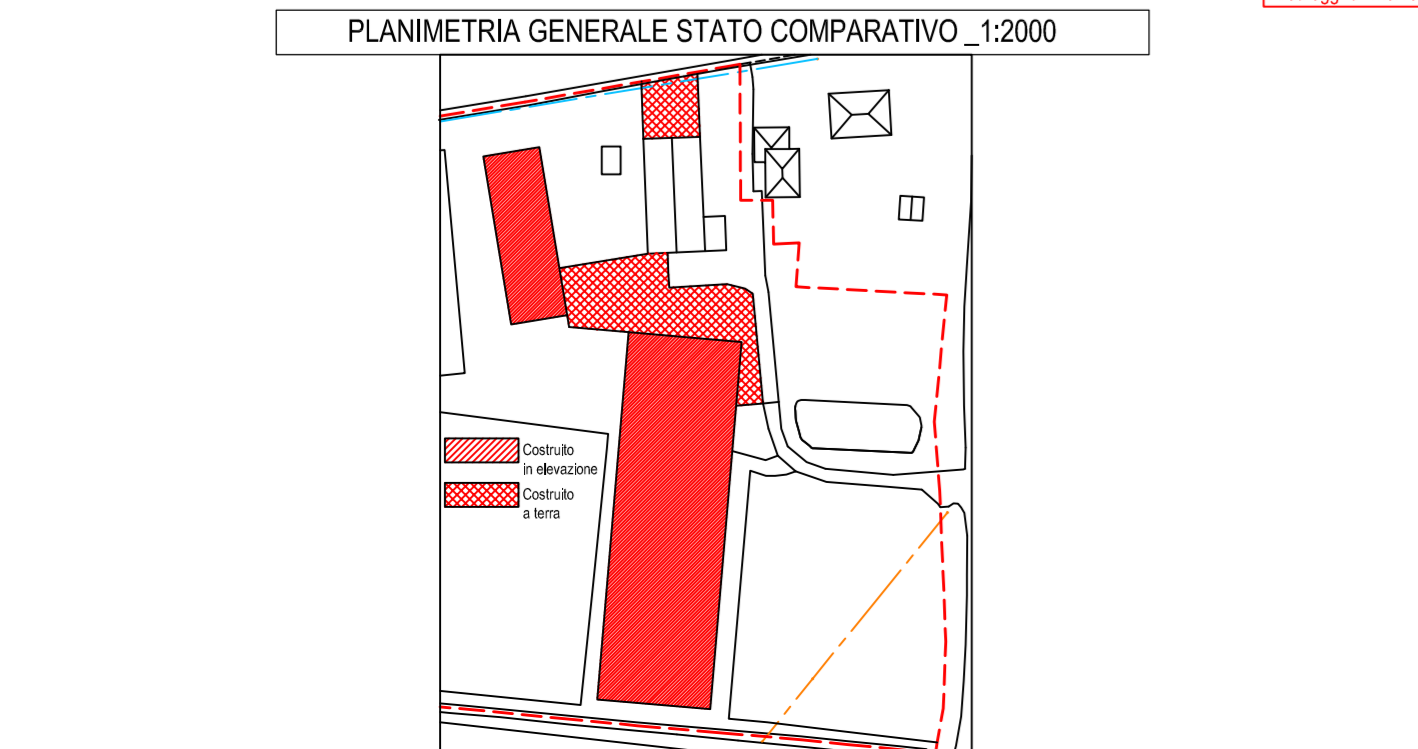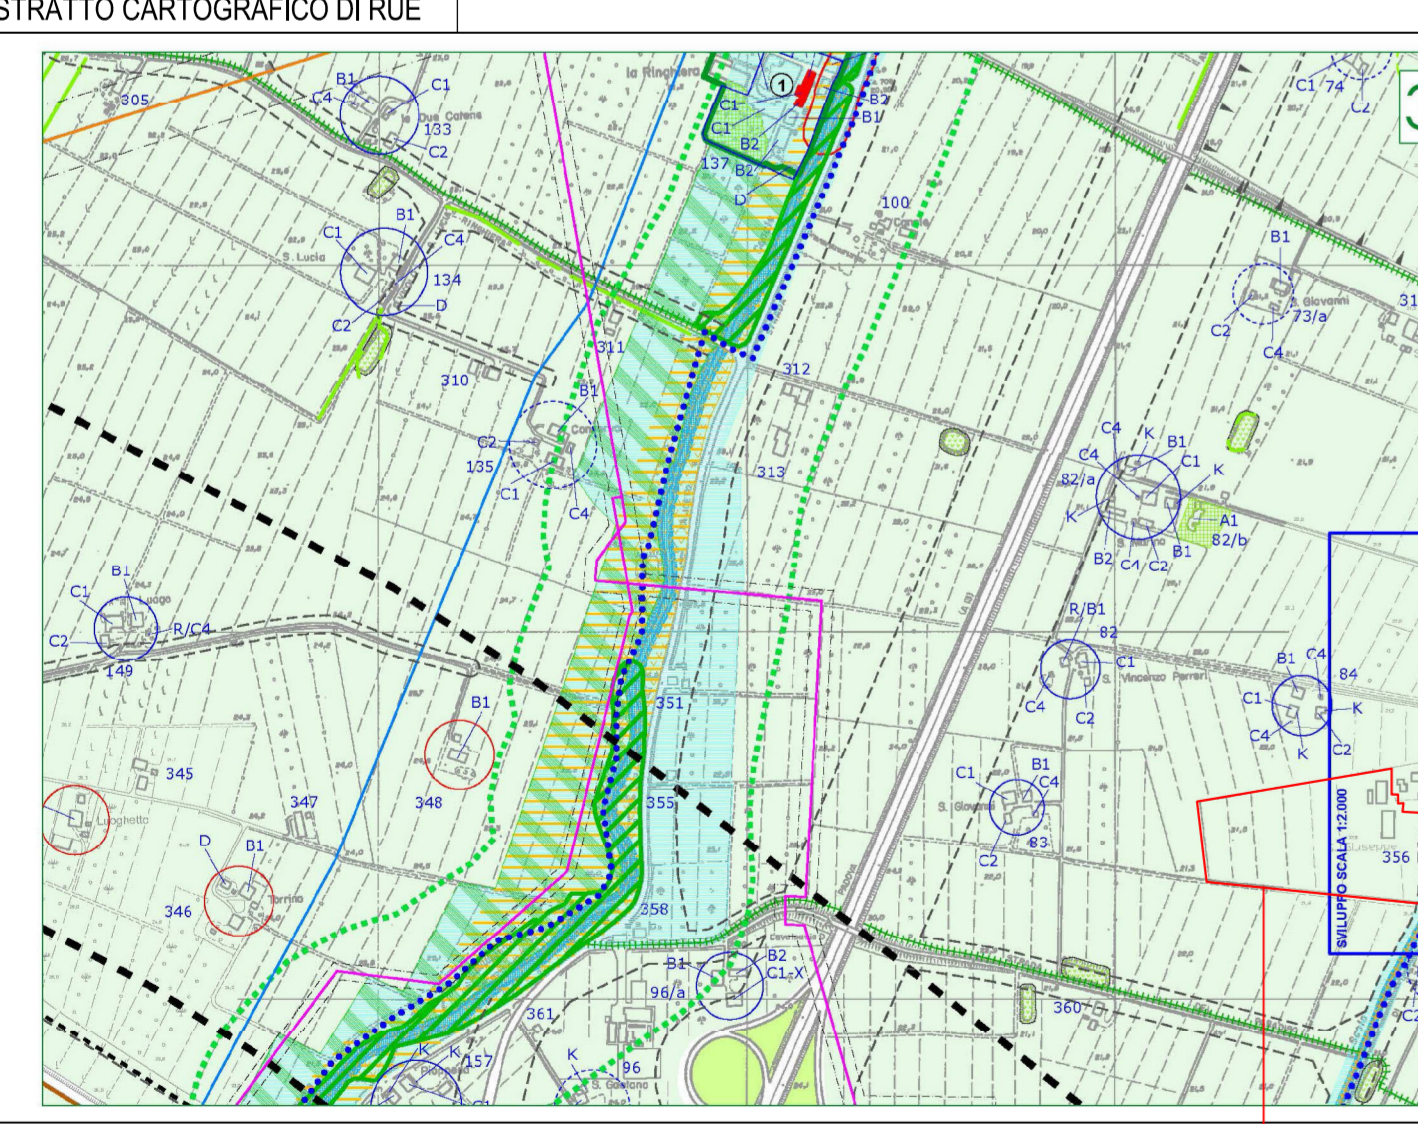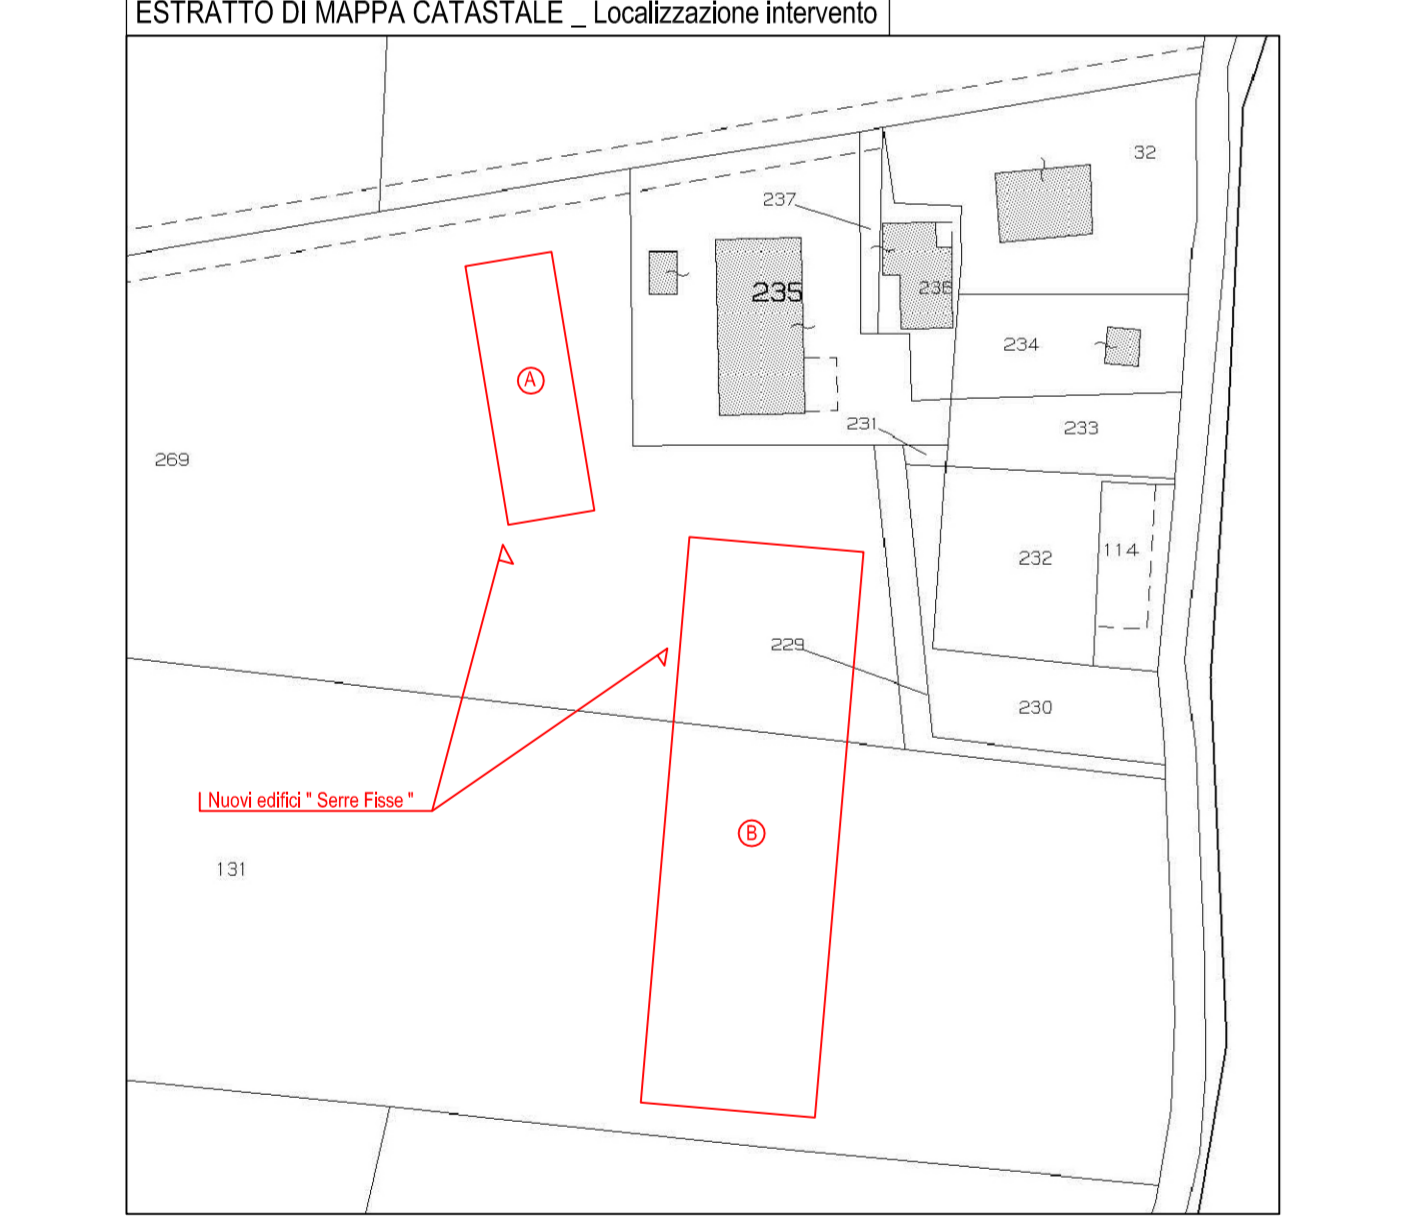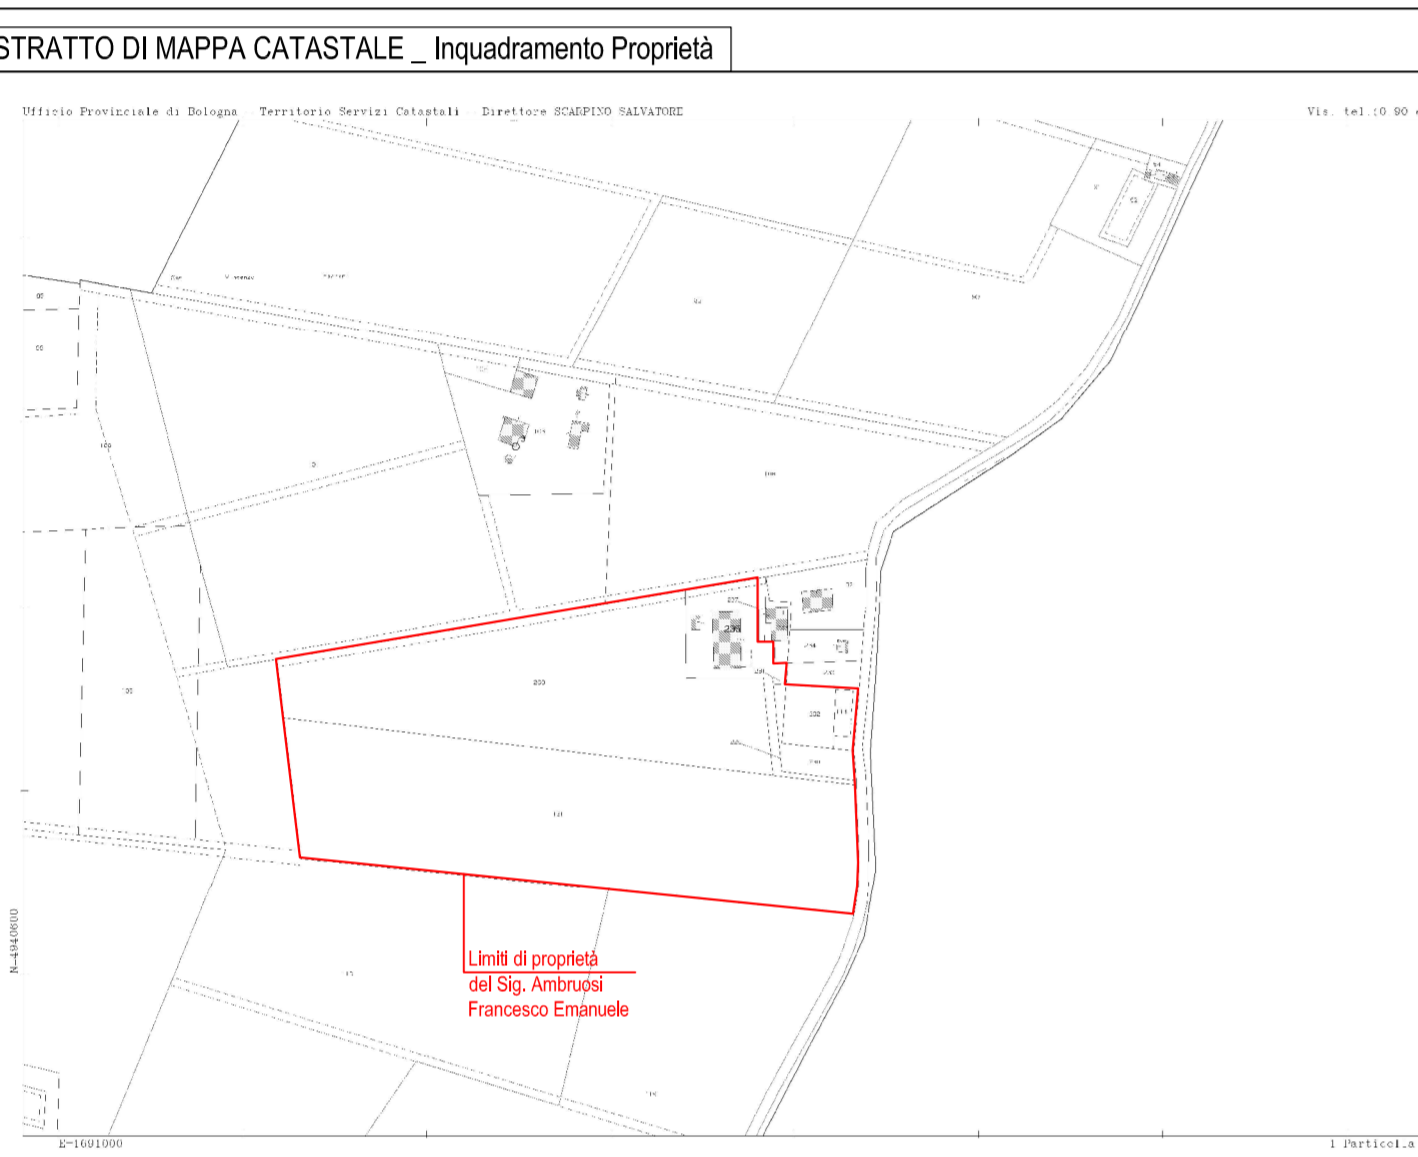


PLANIMETRIA GENERALE STATO DI FATTO 1:1000

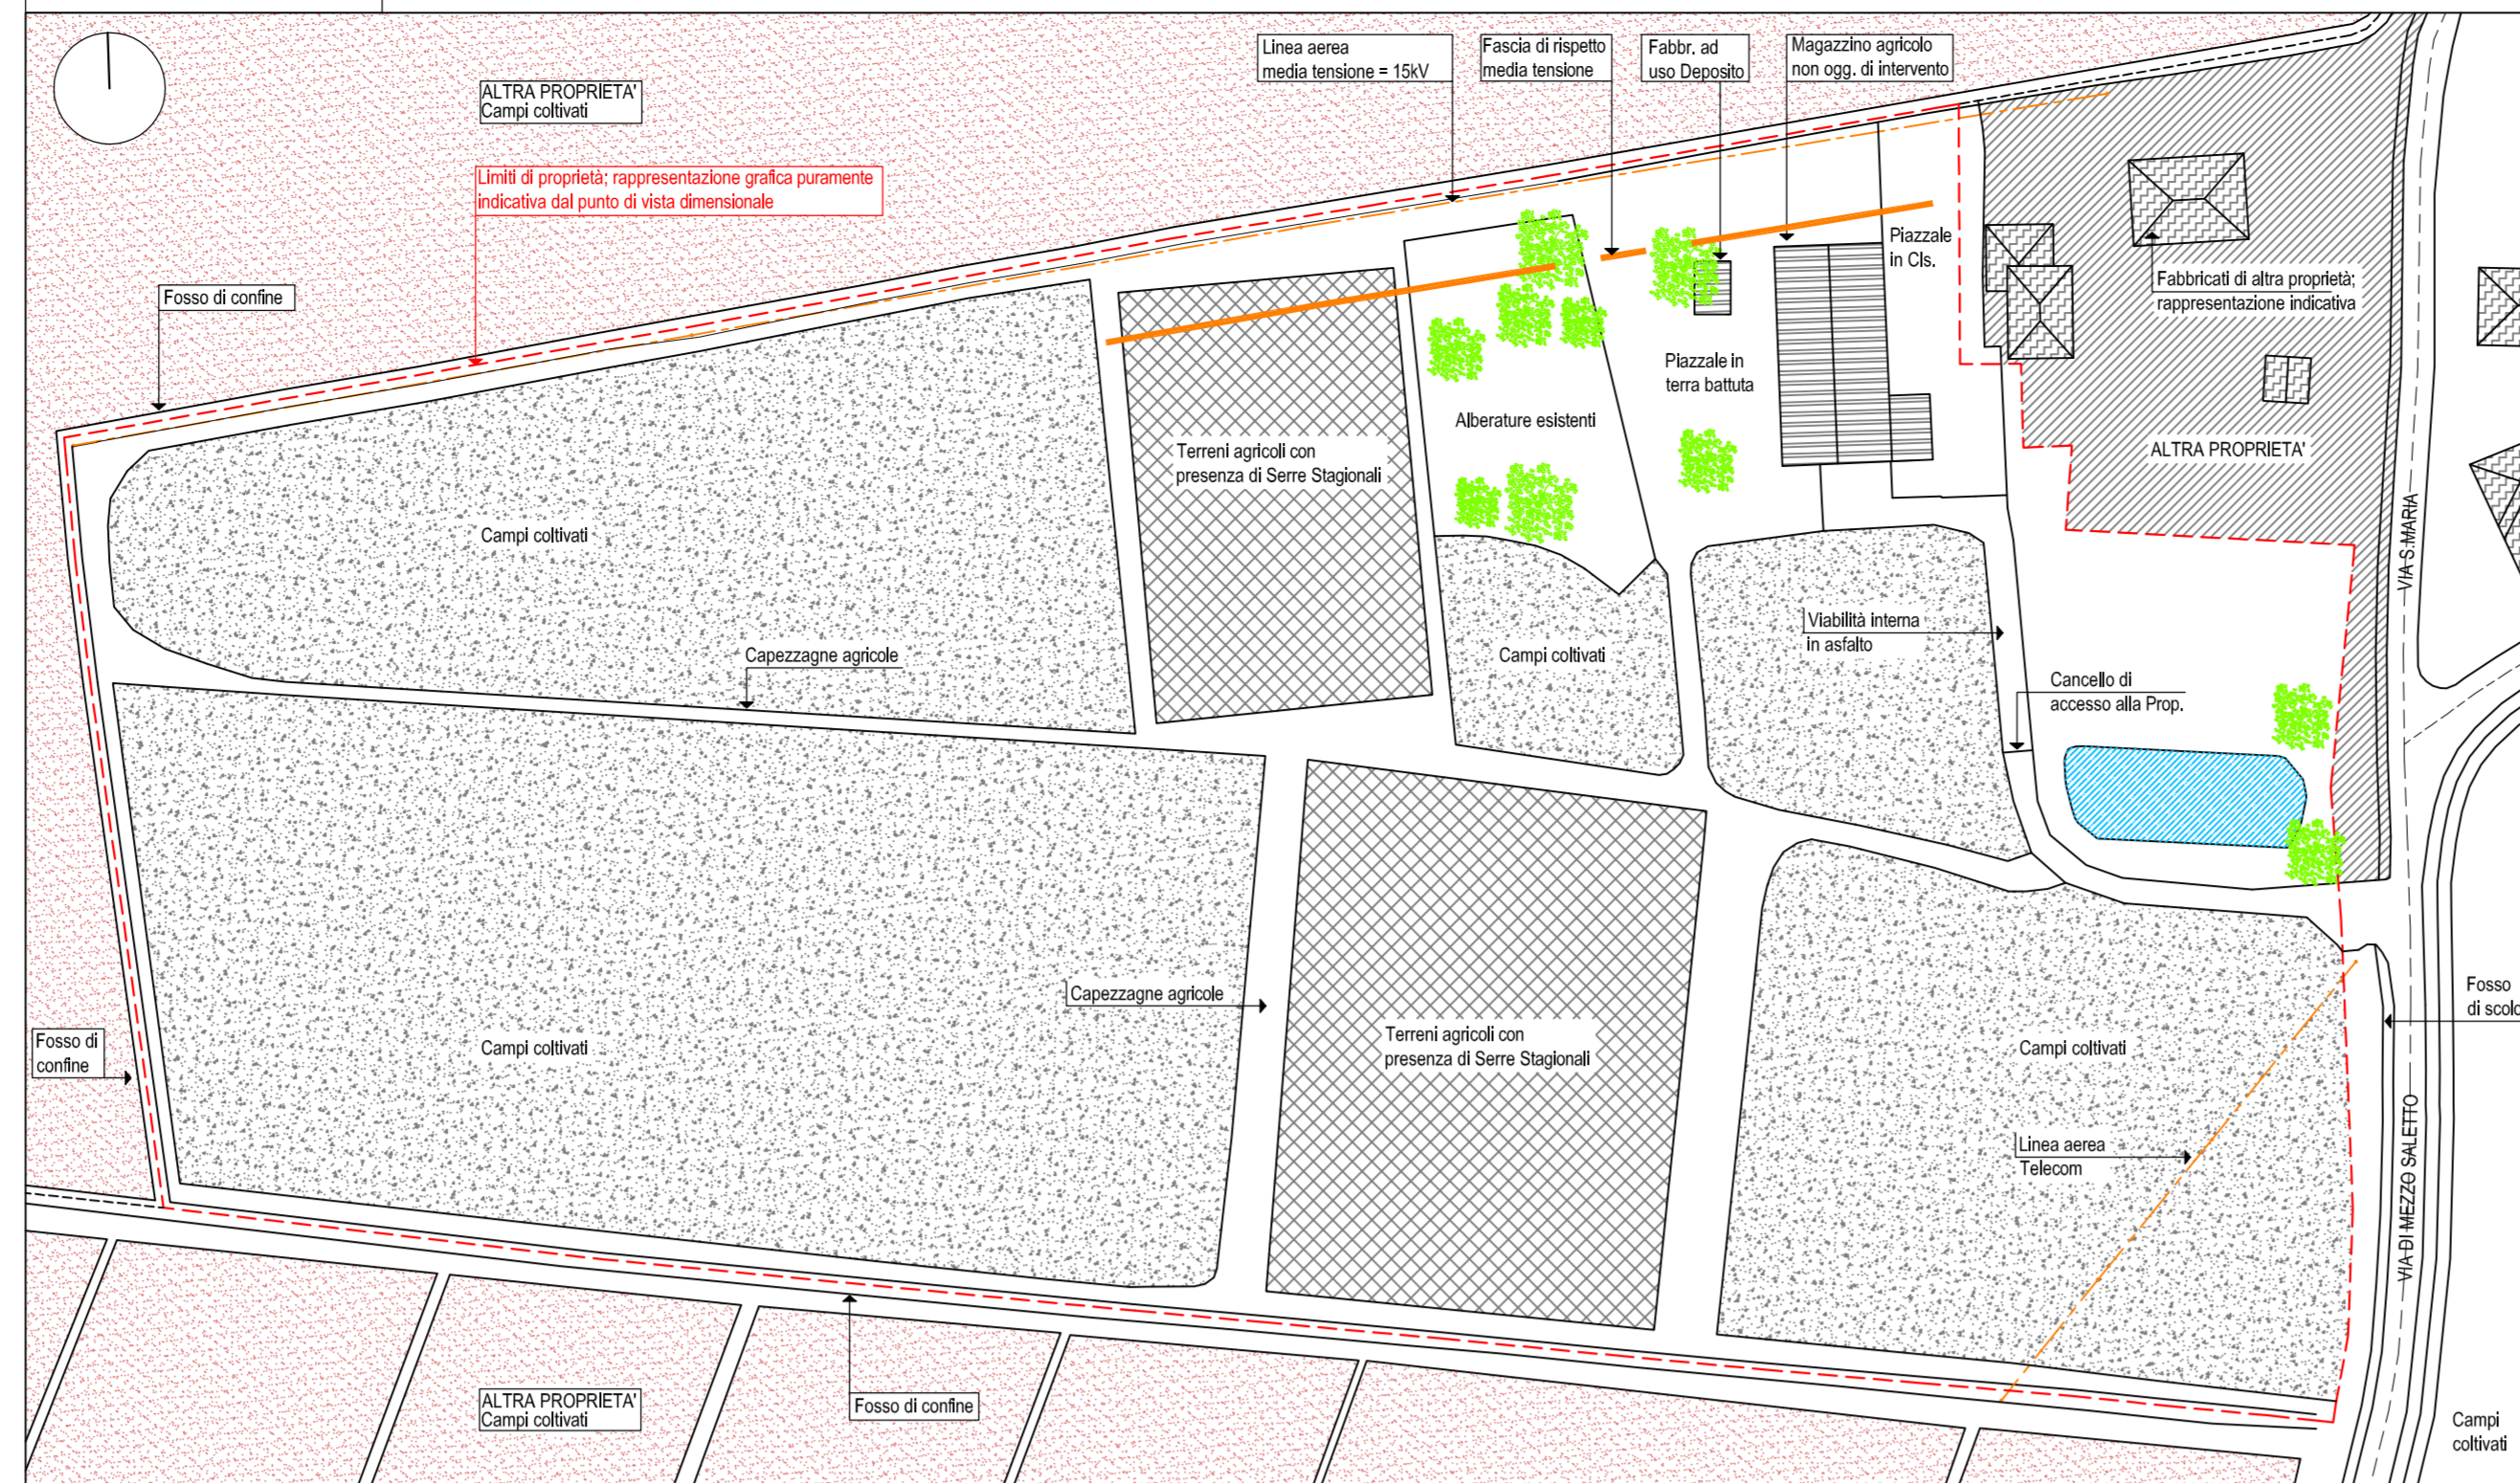


- LEGENDA GRAFICA**
- Campi Coltivati
 - Campi Coltivati _ altre Proprietà
 - Terreni agricoli con presenza di Serre Stagionali
 - Macero
 - Edifici esistenti
 - Edifici esistenti _ altra Proprietà
 - Nuove " Serre fisse Aziendali "
 - Limite di Proprietà
 - Linea aerea Media Tensione
 - Nuove linee di scolo _ acque bianche
 - Nuovi pozzezzetti ispezione _ acque bianche


PLANIMETRIA GENERALE STATO DI PROGETTO 1:1000

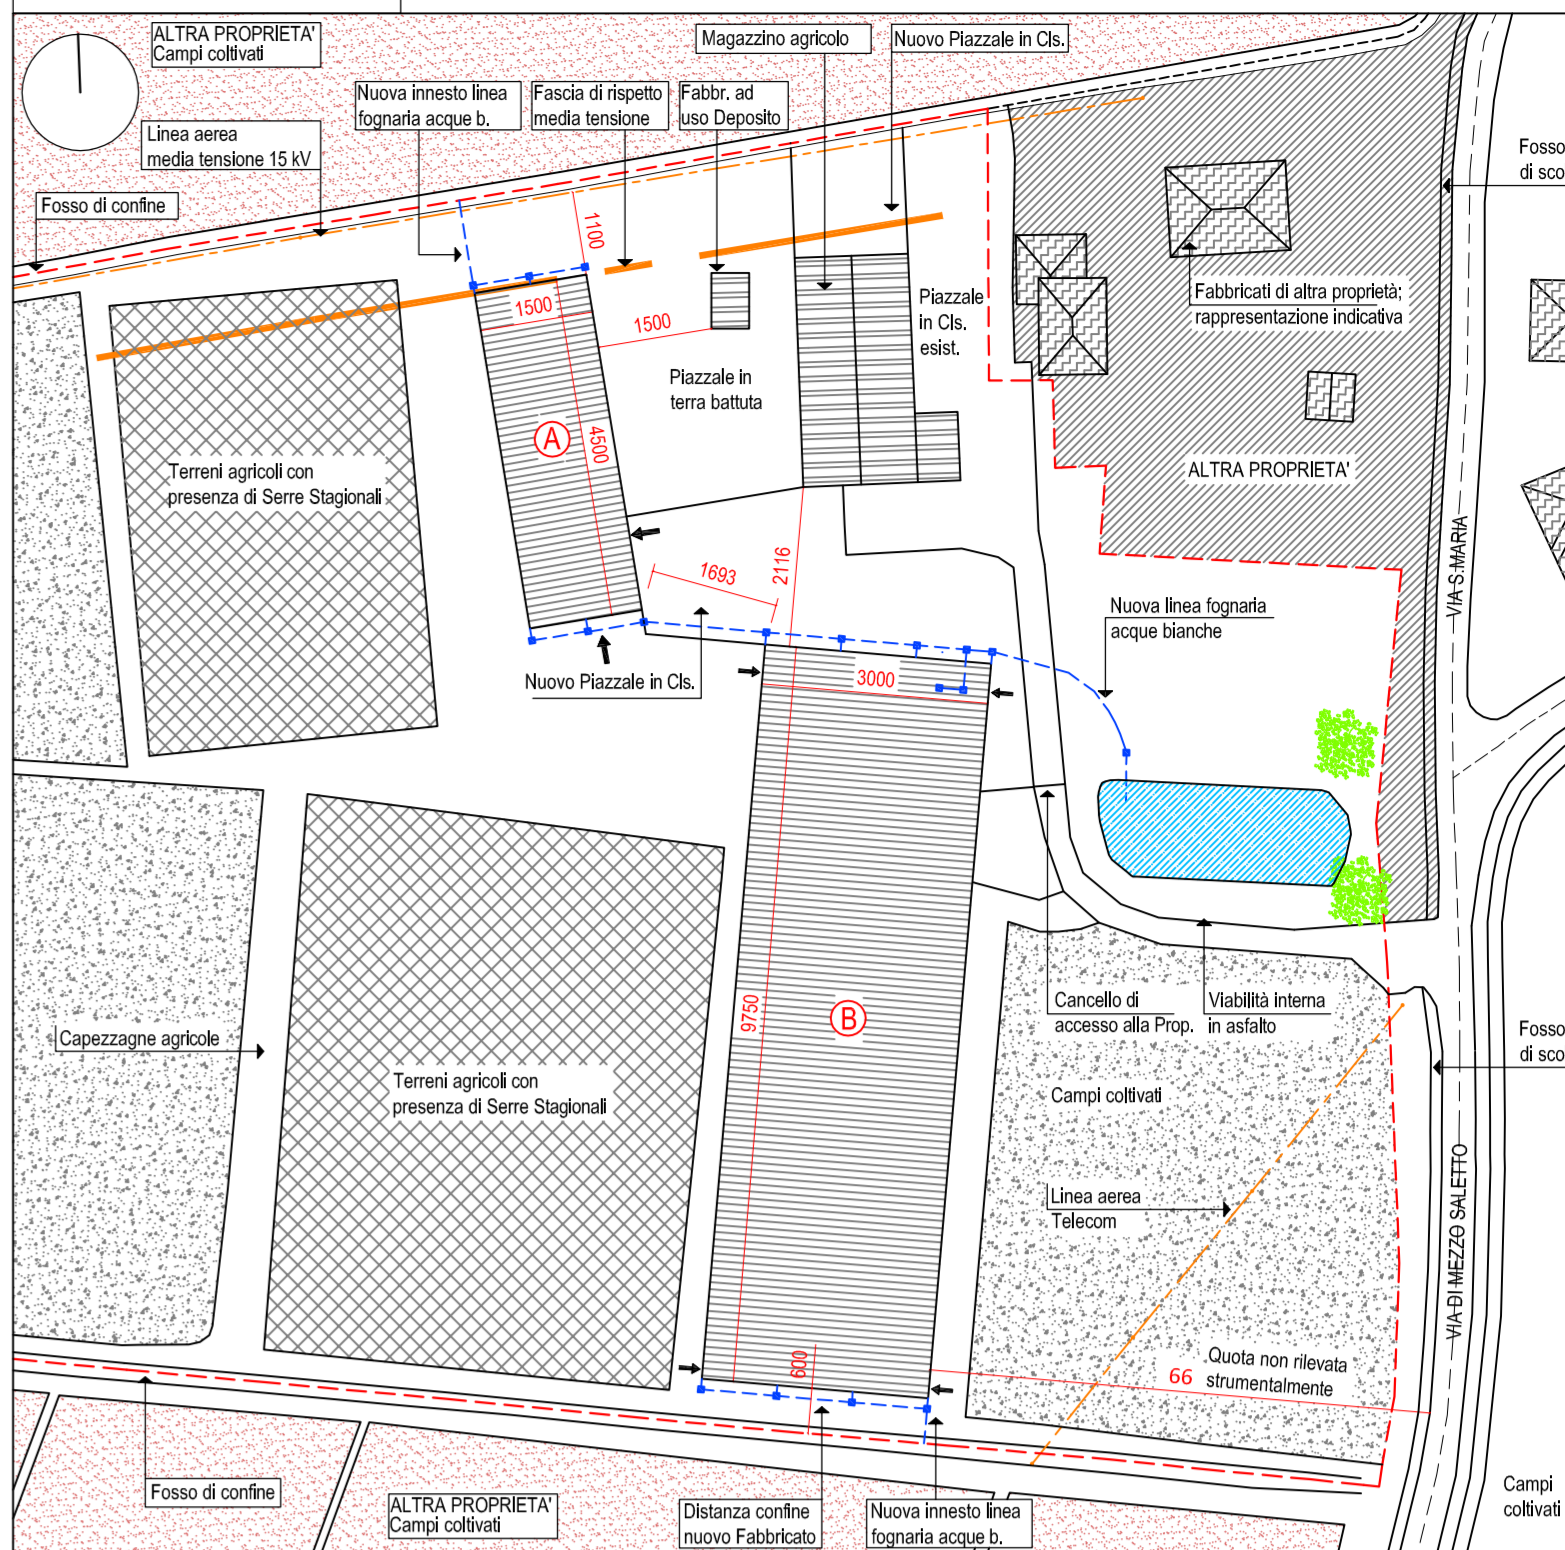


PIANTA SERRA B 1:200

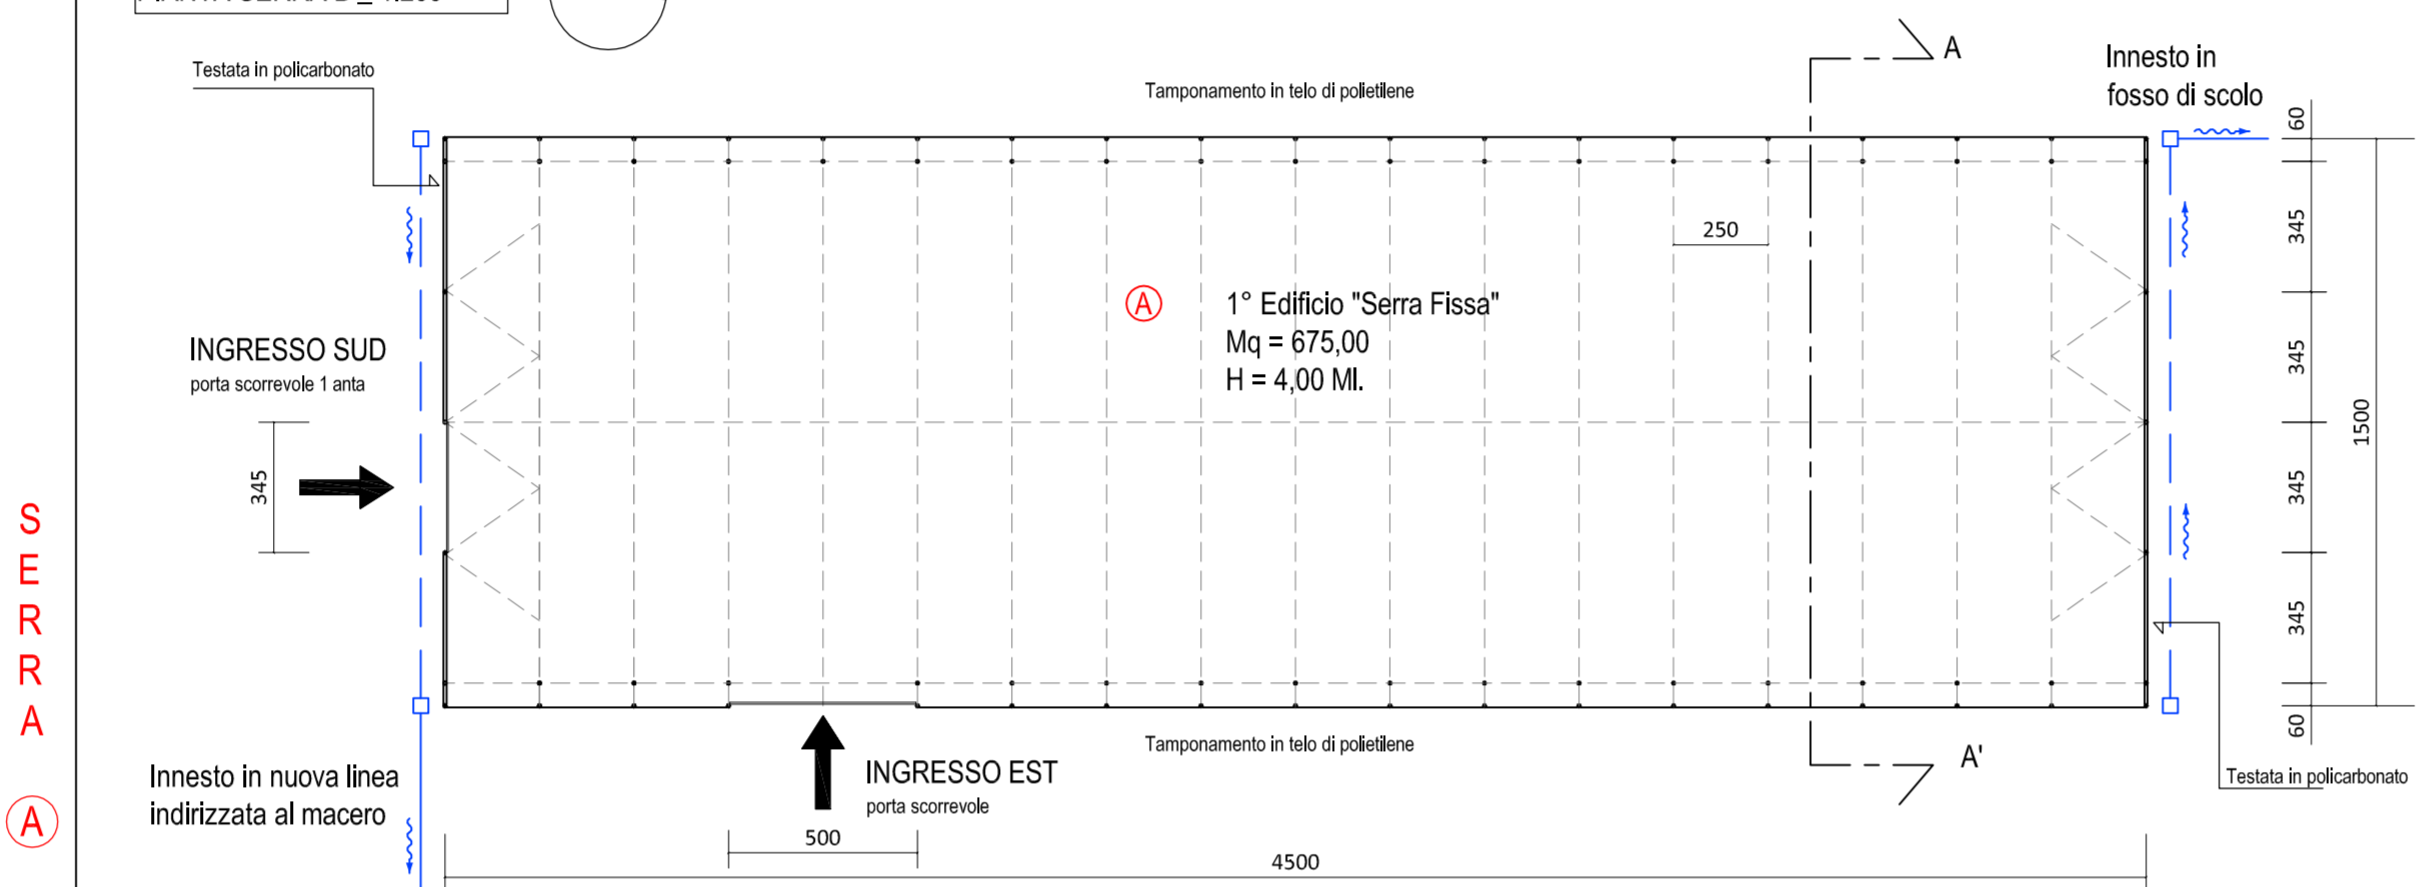


PROSPETTO EST 1:200

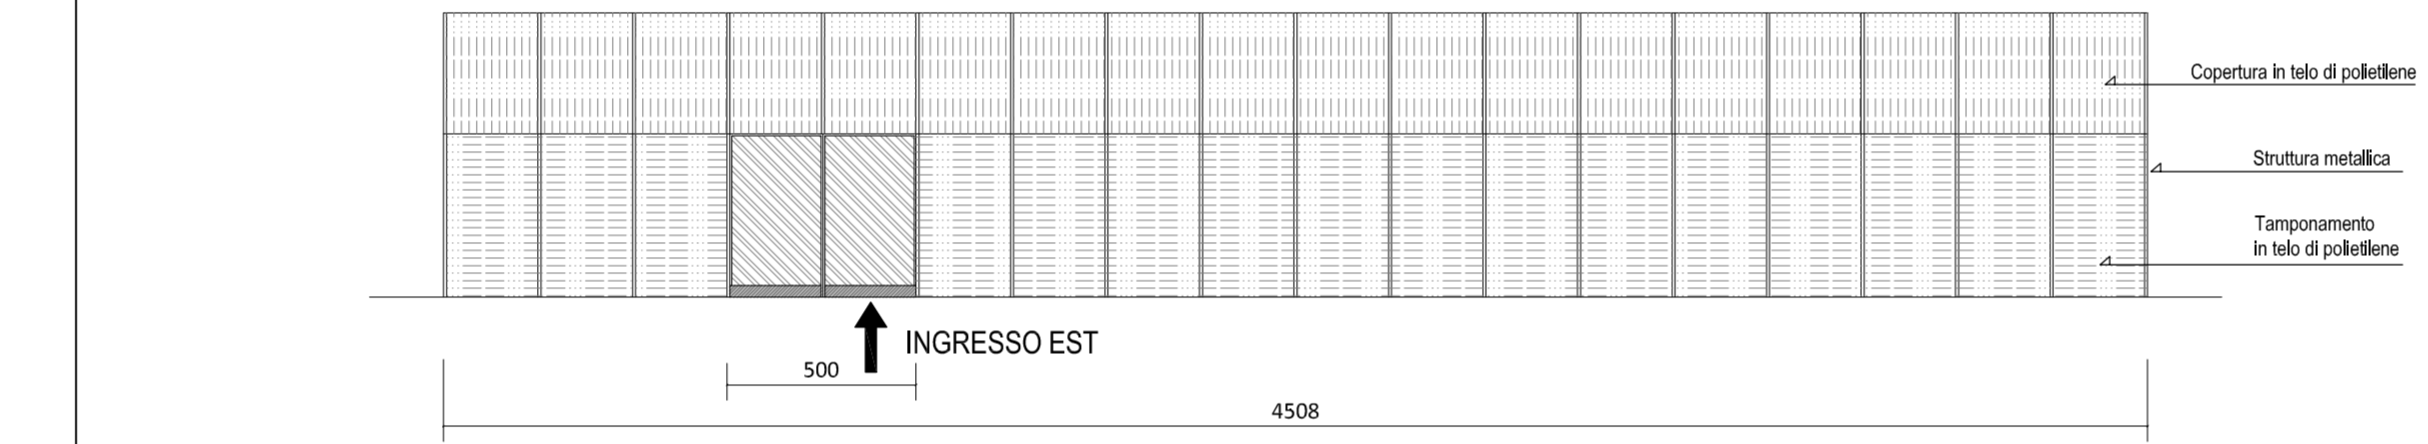


PROSPETTO NORD 1:100

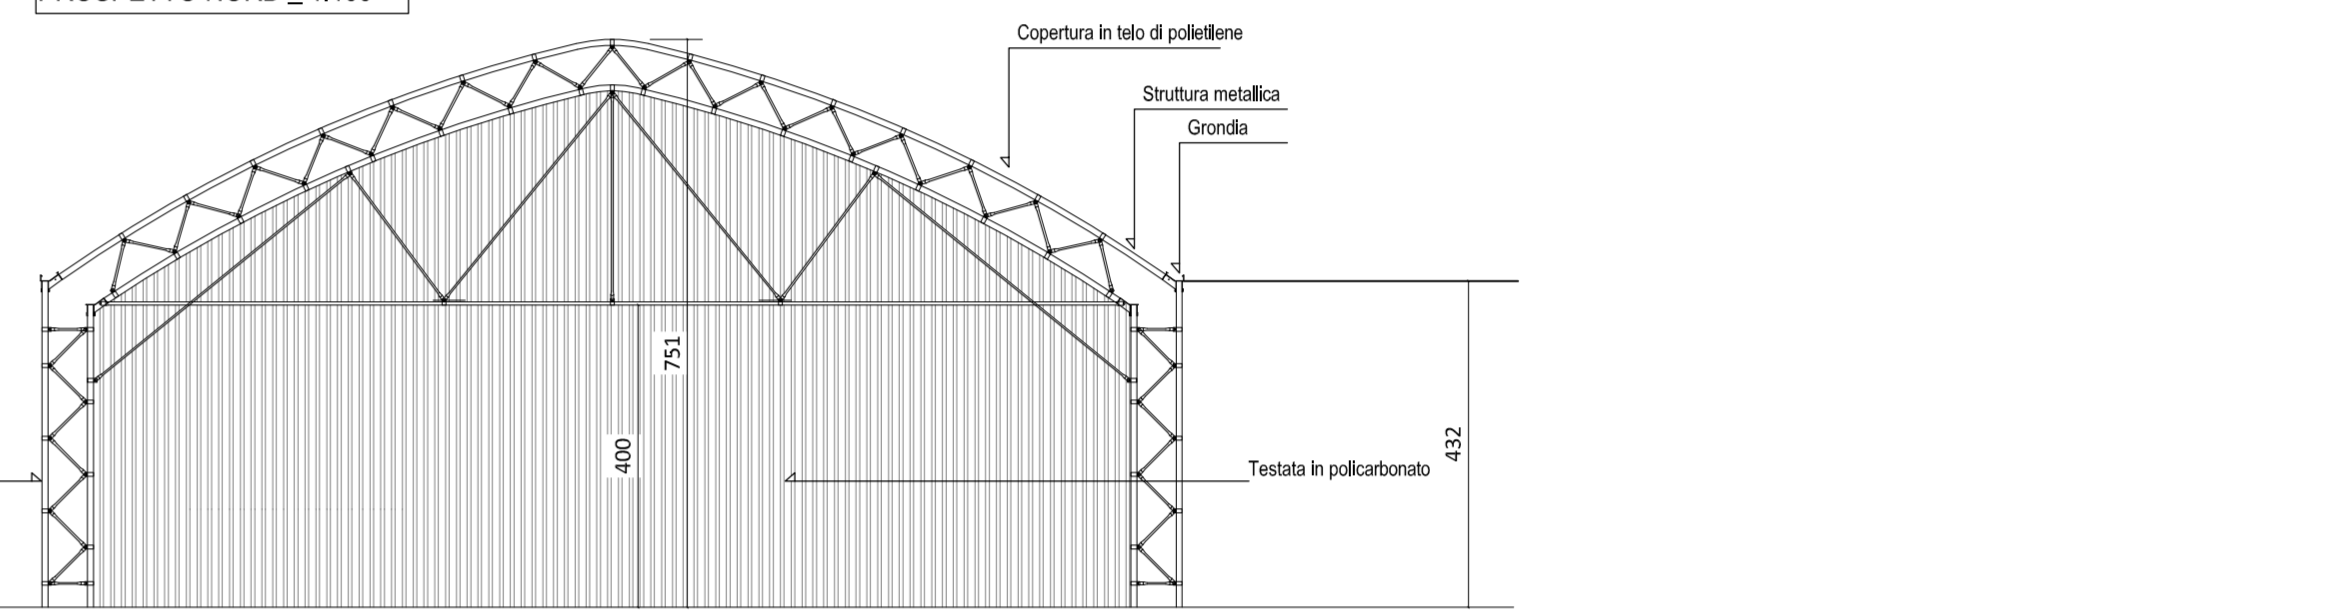


PIANTA SERRA A 1:200

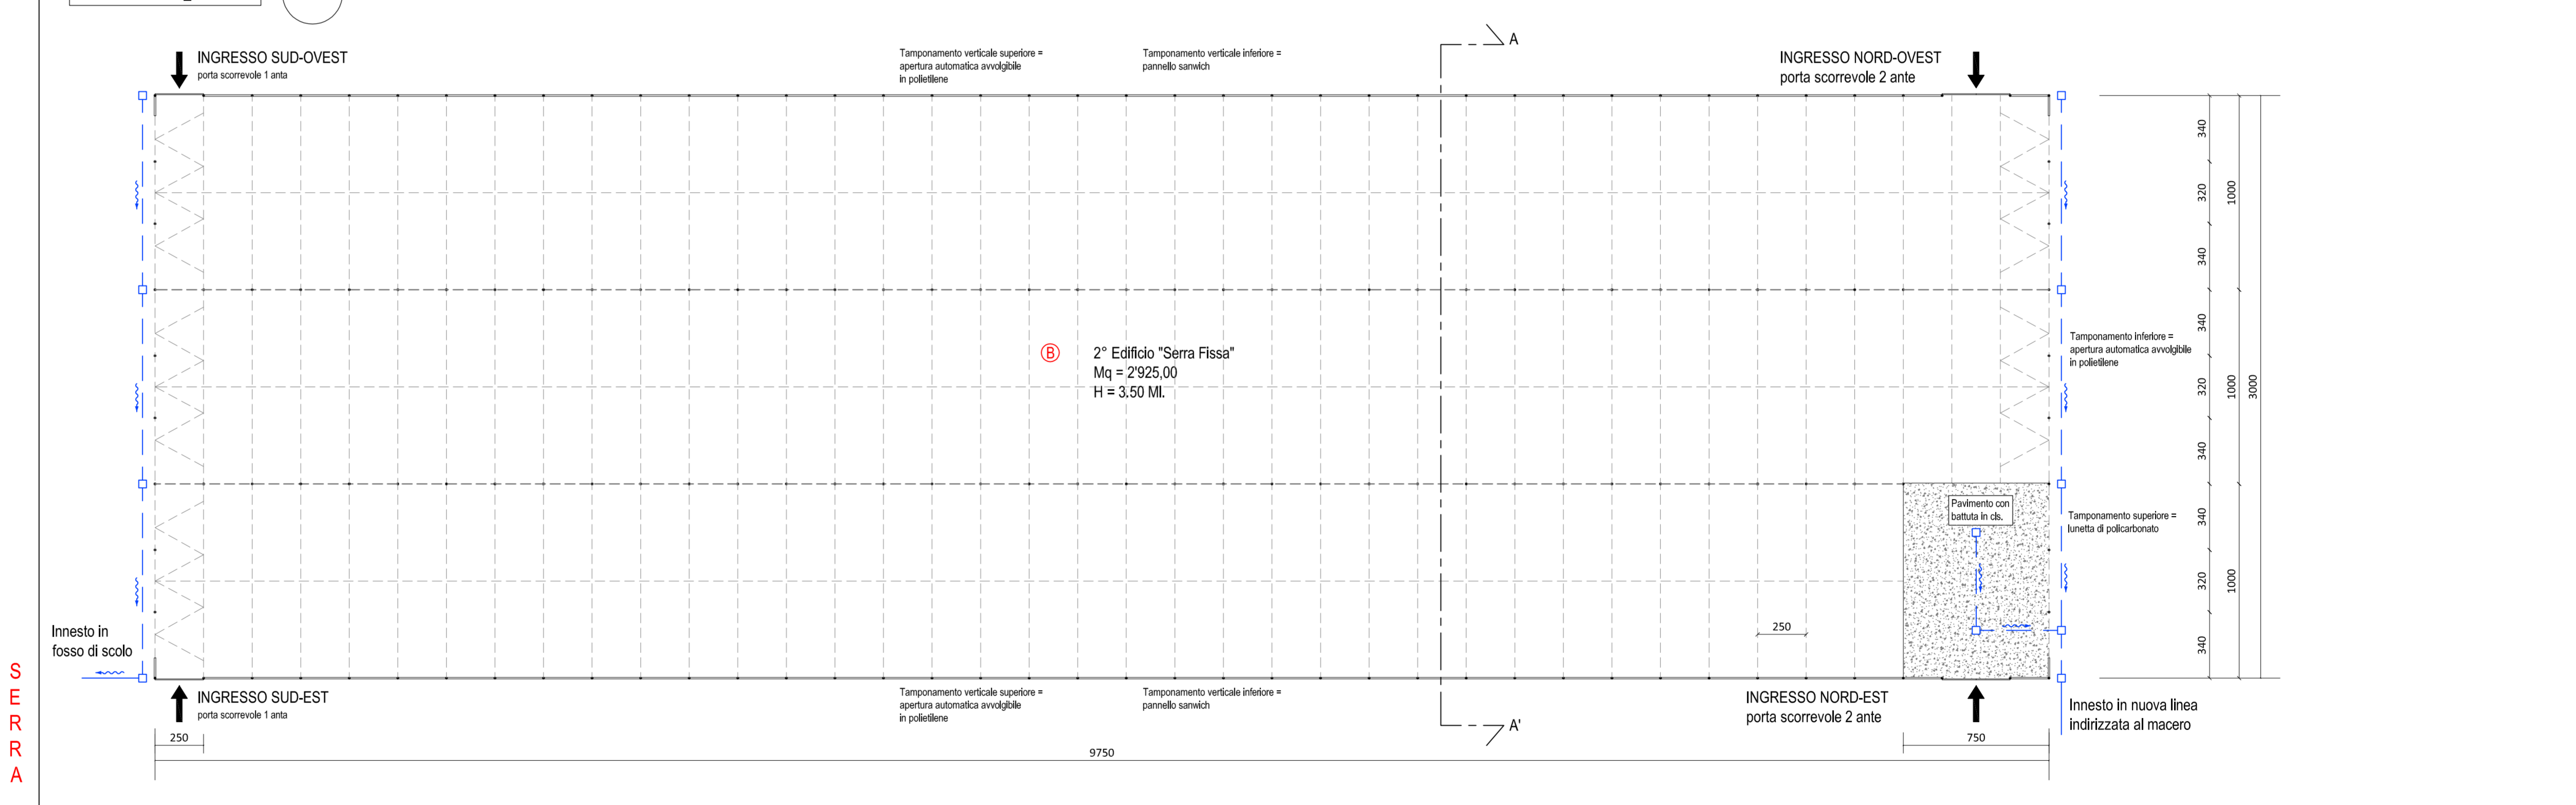

PROSPETTO EST 1:200

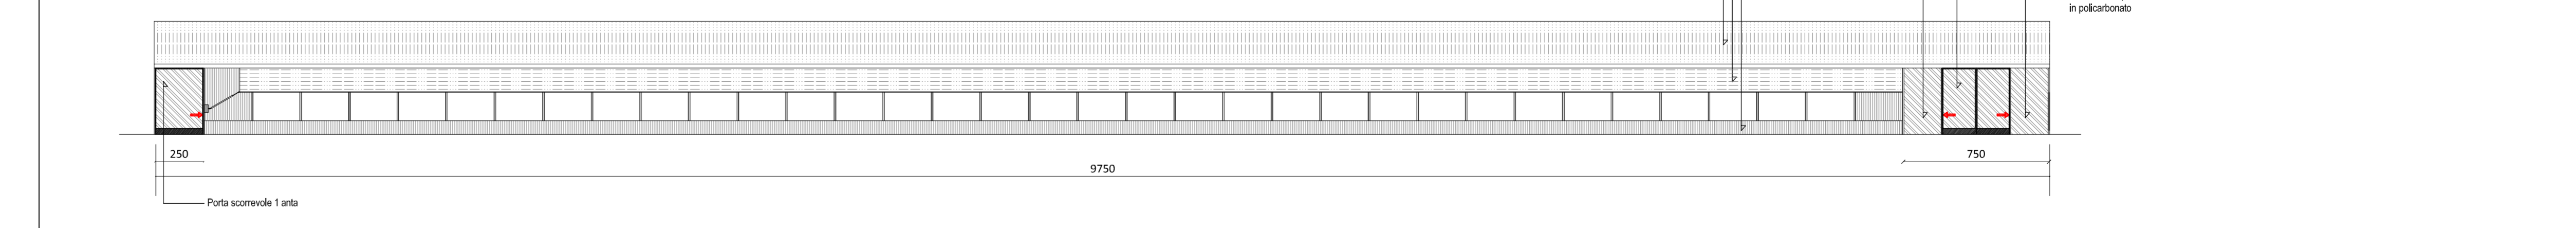

SEZIONE AA' 1:100

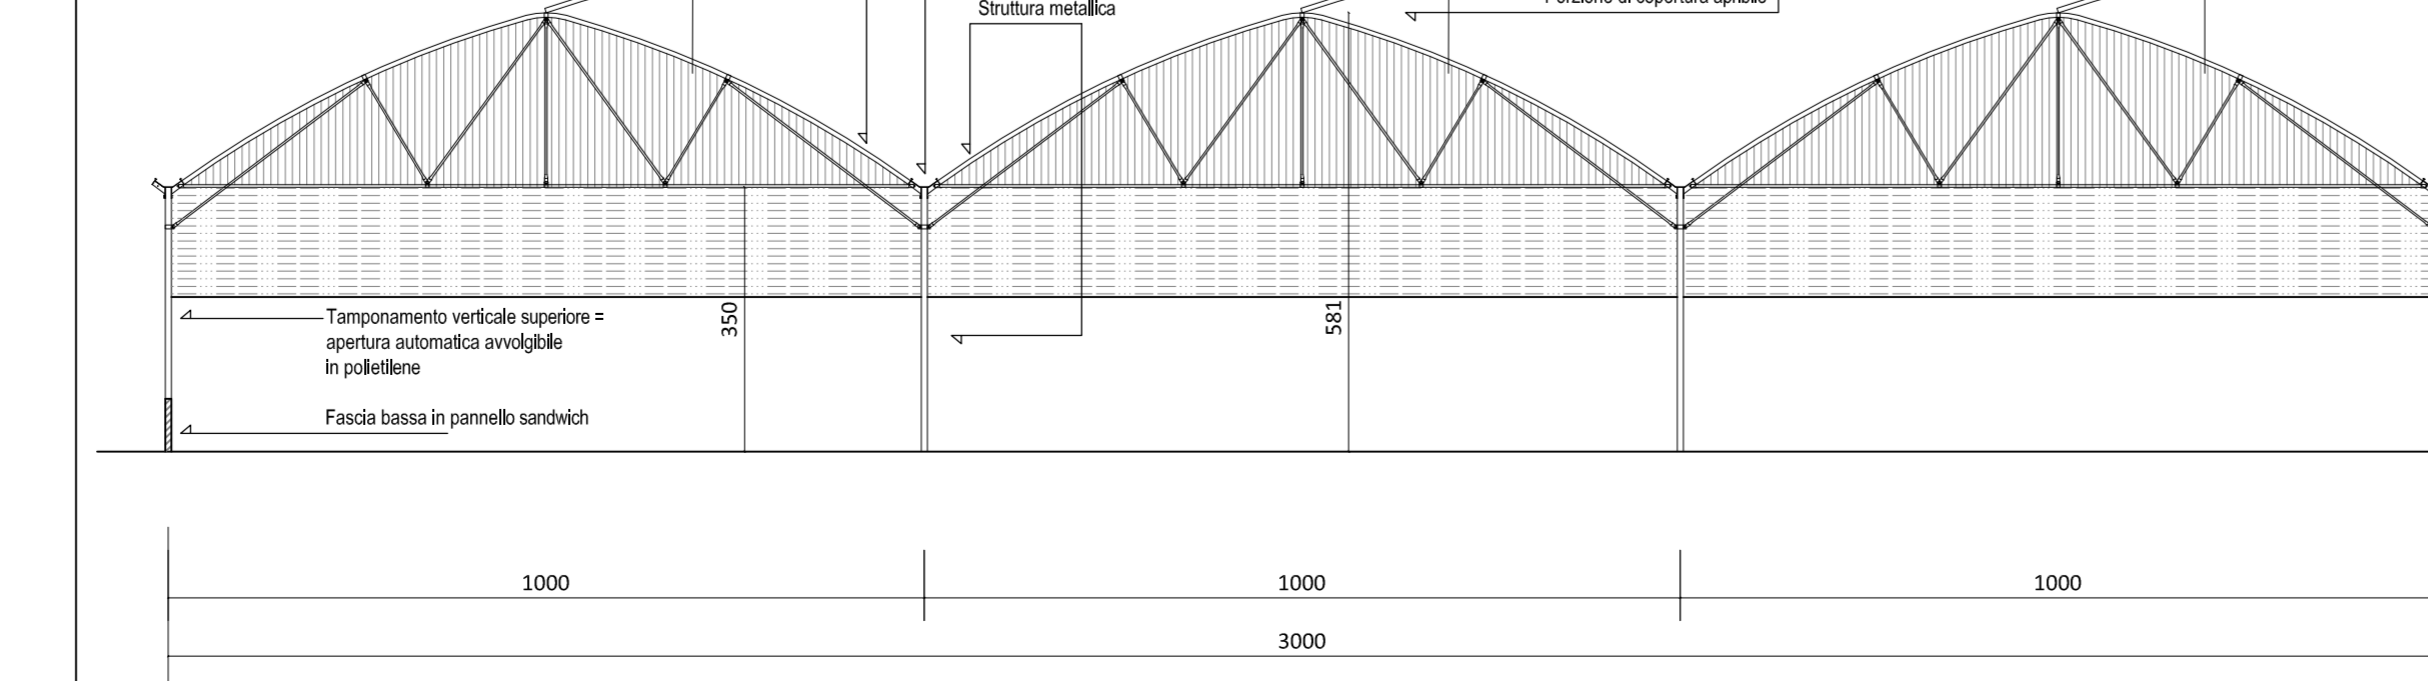

PROSPETTO NORD / SUD 1:100

