




PLANIMETRIA CATASTALE
SCALA 1 : 2000

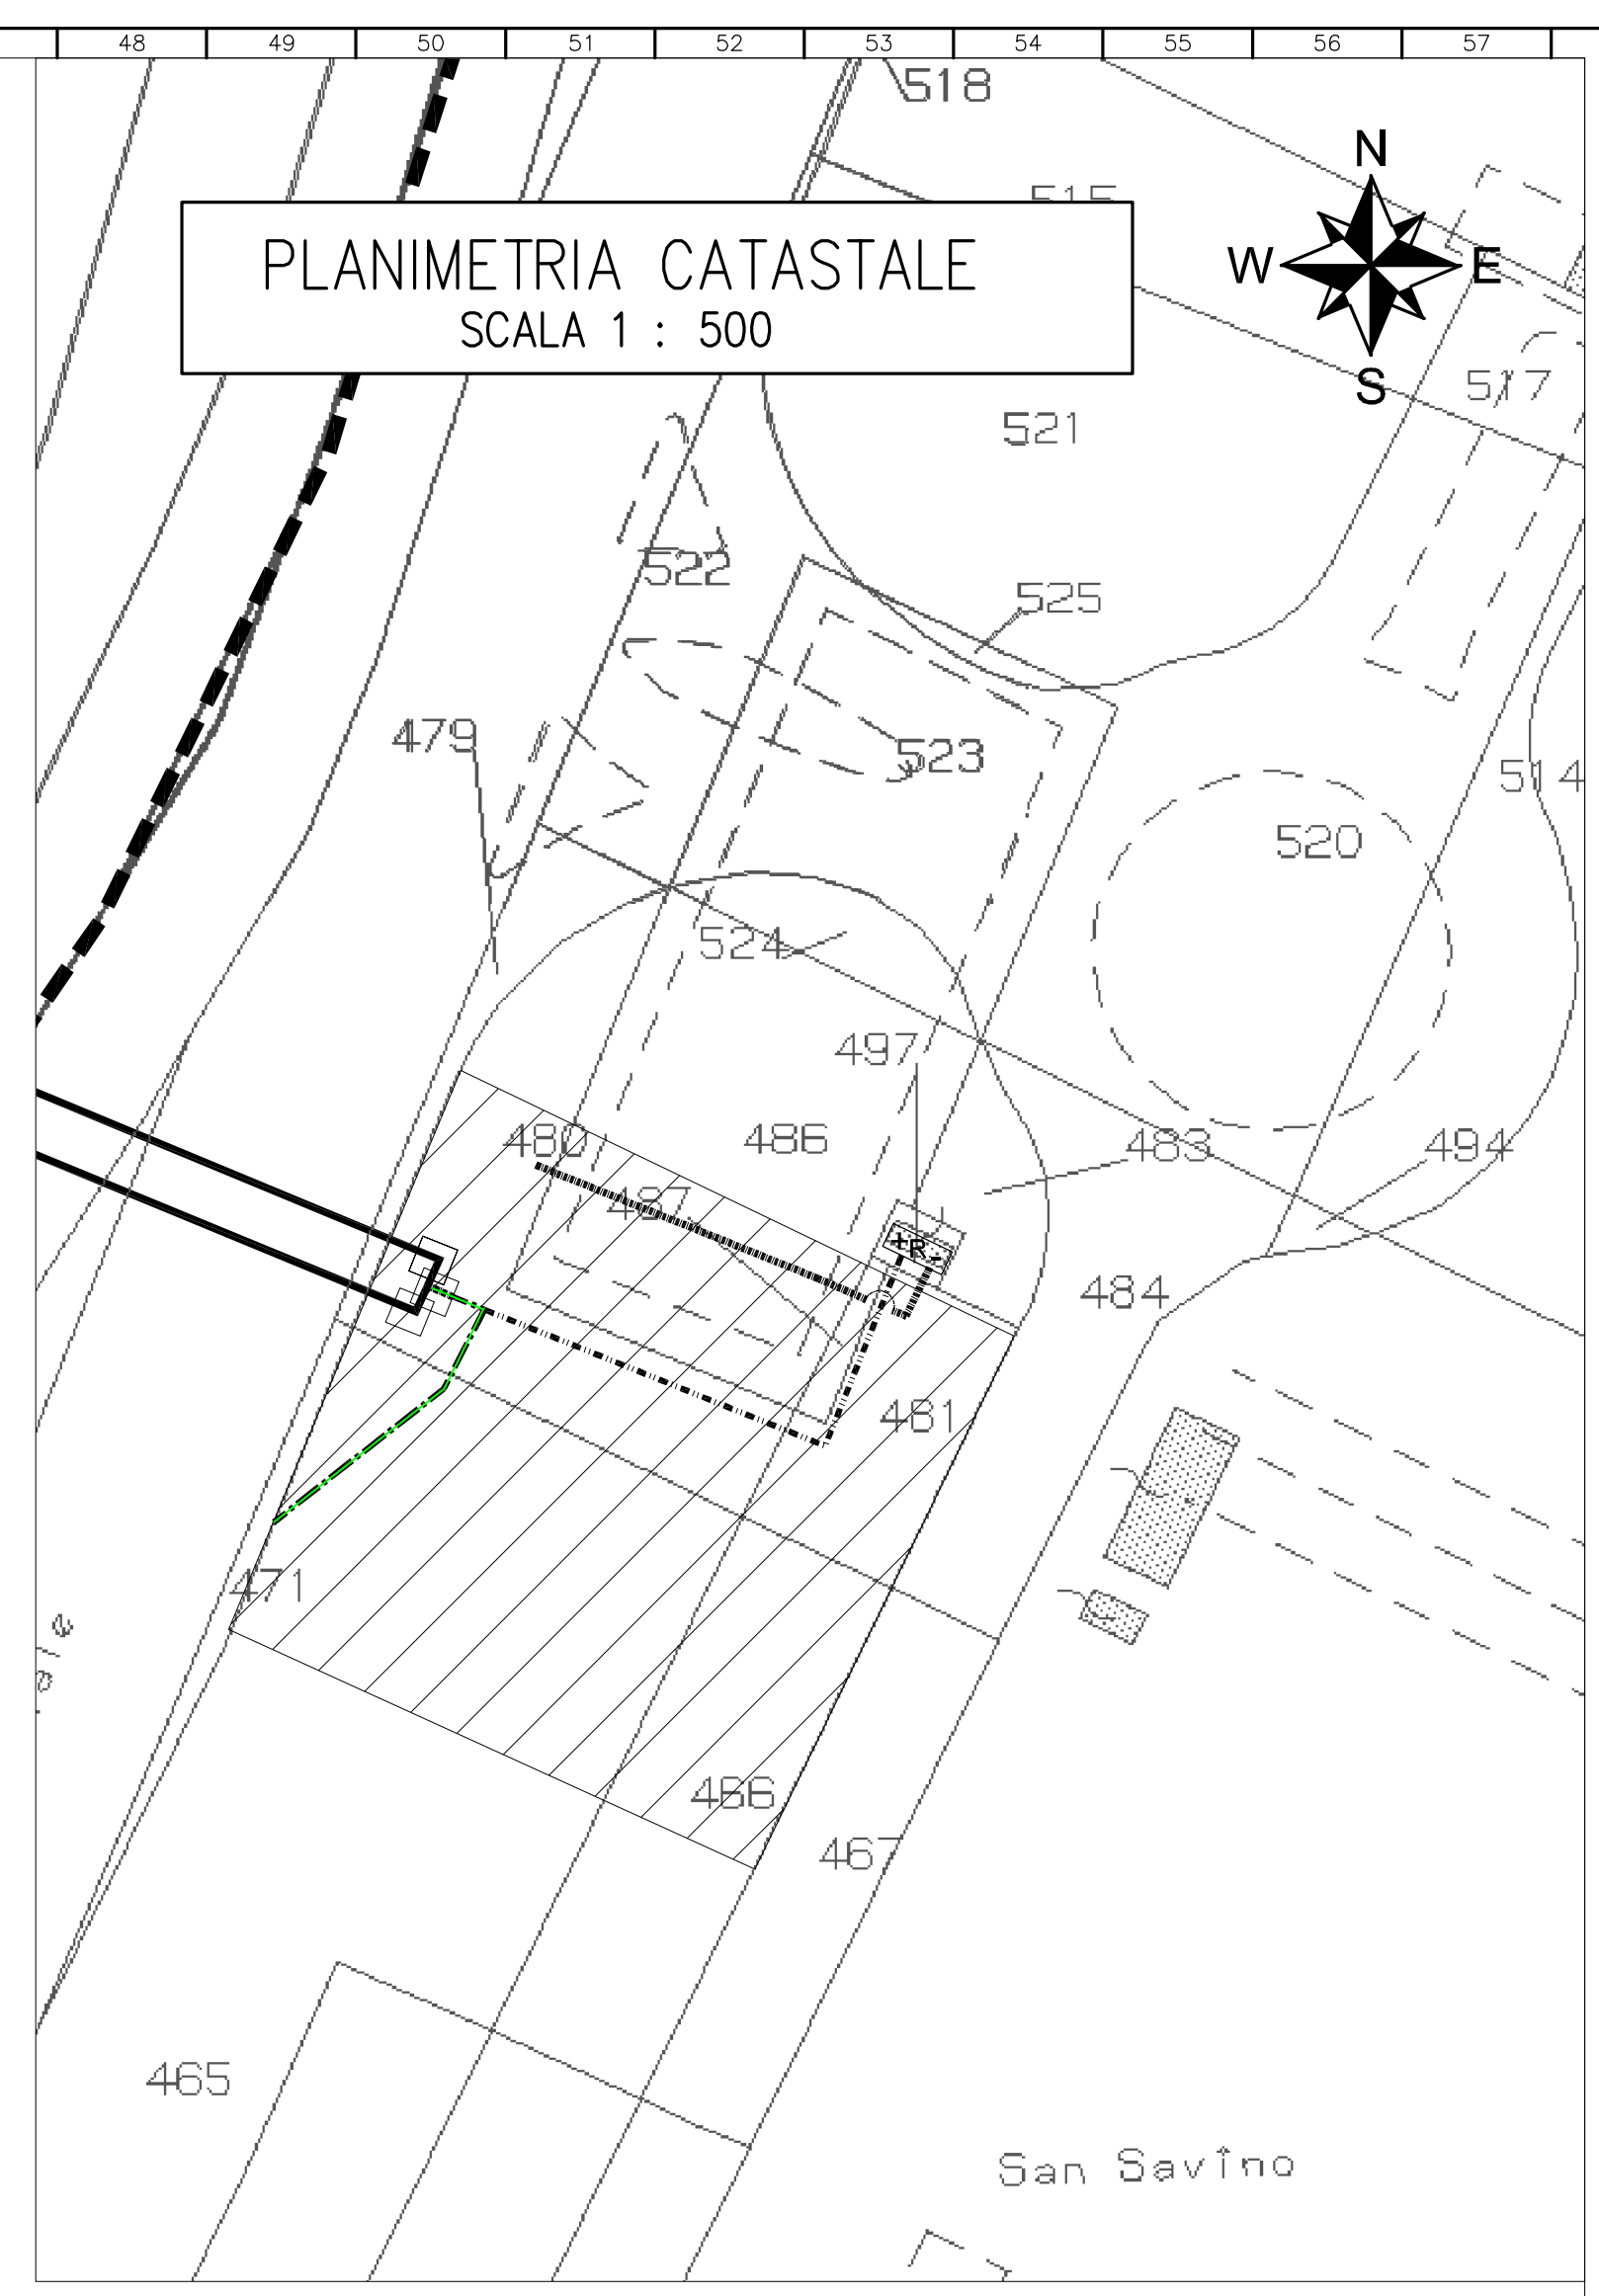

PLANIMETRIA CATASTALE
SCALA 1 : 500

LEGENDA

- CONDOTTA IDRICA DI PROGETTO ACC 800
- CONDOTTA IDRICA DI PROGETTO ACC 500
- CONDOTTA IDRICA DI PROGETTO ACC 200
- CONDOTTA IDRICA DI PROGETTO PE 225
- CONFINE FOGLI CATASTALI
- ▨ AREA DI OCCUPAZIONE TEMPORANEA STOCCAGGIO MATERIALI

3					
2					
1	17/08/2017	Renato Zeni	Rodolfo Vujovic	Riccardo Basso	PROGETTO DEFINITIVO
REV.	DATA (DATE)	PROGETTATO (DRAWN BY)	CONTROLLO (CHECK'D)	APPROVATO (APPR'D)	DESCRIZIONE (DESCRIPTION)
FUNZIONE O SERVIZIO (DEPARTMENT) INGEGNERIA ACQUA PROGETTAZIONE RETI ACQUA					
DENOMINAZIONE IMPIANTO O LAVORO (PLANT OR PROJECT DESCRIPTION) BONIFICA ADUTTRICE IDRICA ACC DN 800 TRA C.E.R. E VIA BARCHE, COMUNE DI BENTIVOGLIO					
IDENTIFICATIVO IMPIANTO (PLANT IDENTIFIER)			WBS R.2010.11.01.01150	CODICE CLIP (CLIP CODE)	
			CODICE DOCUMENTO (CODE) G01PV01	N° COMMESSA (JOB N°) 11400217709	
			ID DOCUMENTO (DOC ID) 18998030	NOME FILE (FILE NAME)	
DENOMINAZIONE DOCUMENTO (DOCUMENT DESCRIPTION) PLANIMETRIA CATASTALE OCCUPAZIONE TEMPORANEA					
SCALA (SCALE)			N° FG. (SH. N°)	DI (LAST)	
---			1	1	

