


MODULARIO  
F. 11 - All. A



MINISTERO DELLE FINANZE  
DIREZIONE GENERALE DEL CATASTO E DEI SS.TT.EE.  
**CATASTO EDILIZIO URBANO** (FDL 13-4-1939, n. 652)

MOD. AN (CEU)  
LIRE  
**400**

Planimetria di u.i.u. in Comune di C.A.S.T.E.L.L.O. D'ARGILE via P.E.L. M.L.N.C.I.C. civ. 1

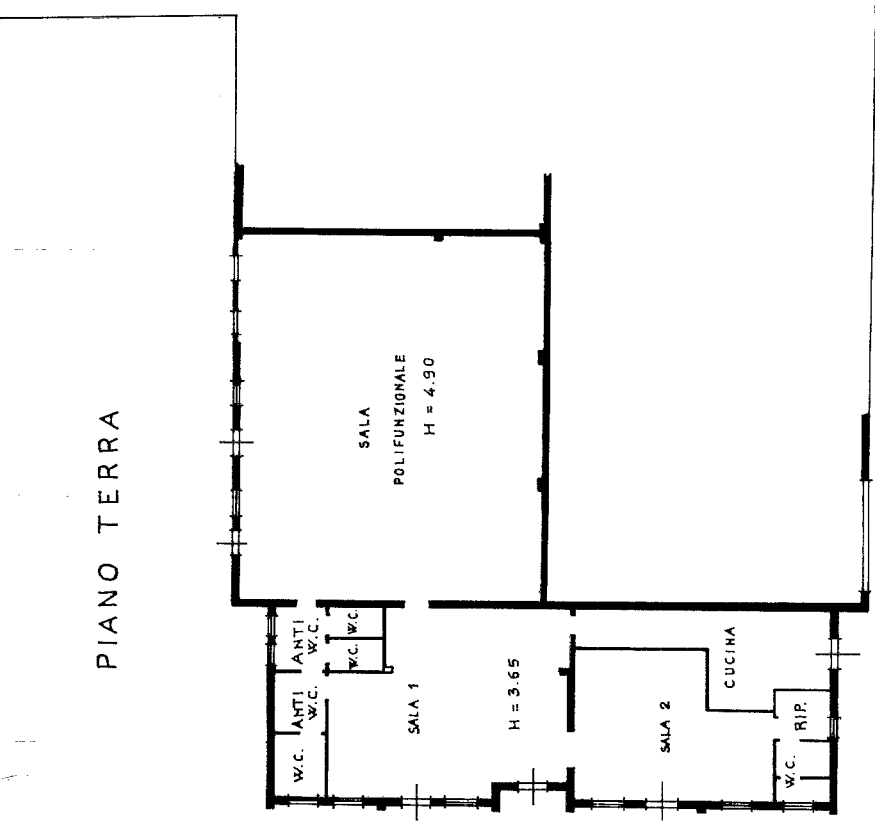

1069

PLANIMETRIA SCALA 1:1000 ORIENTAMENTO



F. 11 ALLA MAPP. 306

Plot. (Mod. 4) n. 13.522 1057  
Vulture e/o del n.  
IMPORTO L. 50.000

22700 26 GIU. 1997  
SCALA DI L. 800

RISERVATO ALL'UFFICIO	
SOSTITUISCE per AMPL. FUS. FRAZ.	
F. MAPP. SUB.	11 306 1
Mil. 1	3

Compilata dal **ARCHITETTO**  
**S.I.S.T.I. ROBERTA**  
iscritto all'albo dei **ARCH.**  
della provincia di **B.S. CANA** n. **1495**  
data **10.06.97** Firm. **R. R.**  
F. 11 - All. A  
D. 306 - sub. 5

Dichiarazione di N.C.  
Denuncia di variazione

Catasto dei Fabbricati - Situazione al 11/11/2020 - Comune di CASTELLO D'ARGILE (CI85) - < Foglio: II - Particella: 306 - Subalterno: 5 >  
VIA DEL MINCIO n. 1 piano: T;

Ultima planimetria in atti