


# COMUNE DI ARGELATO NIDO DI INFANZIA DI ARGELATO

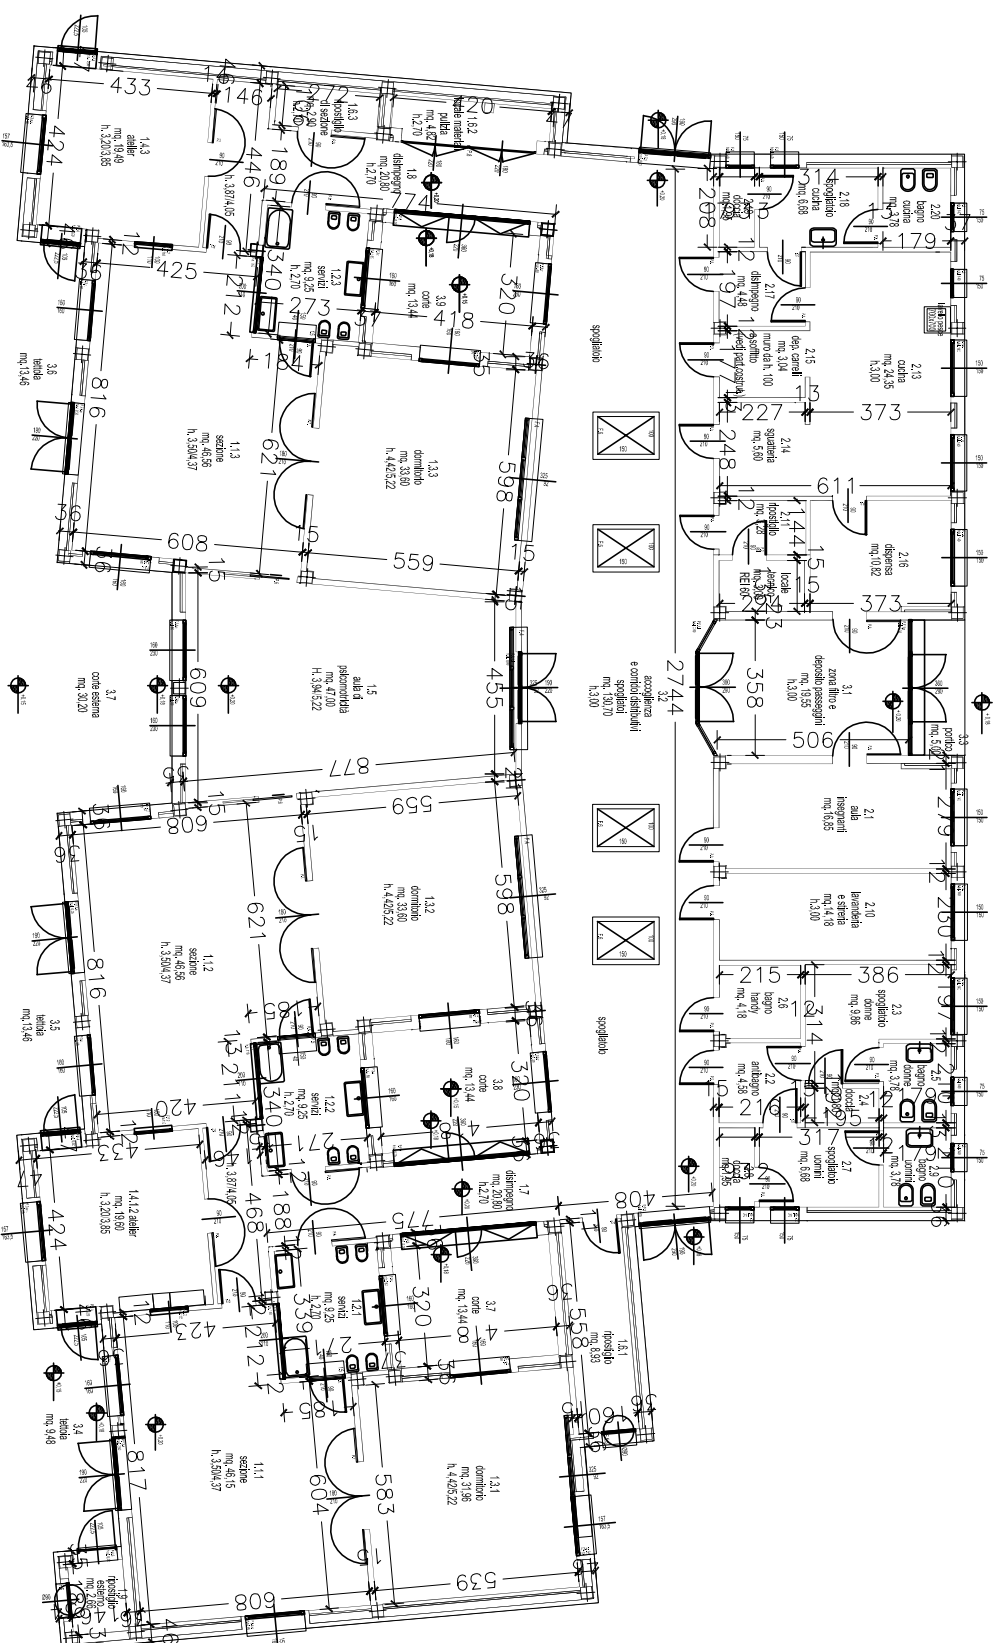

SCALA 1:200