
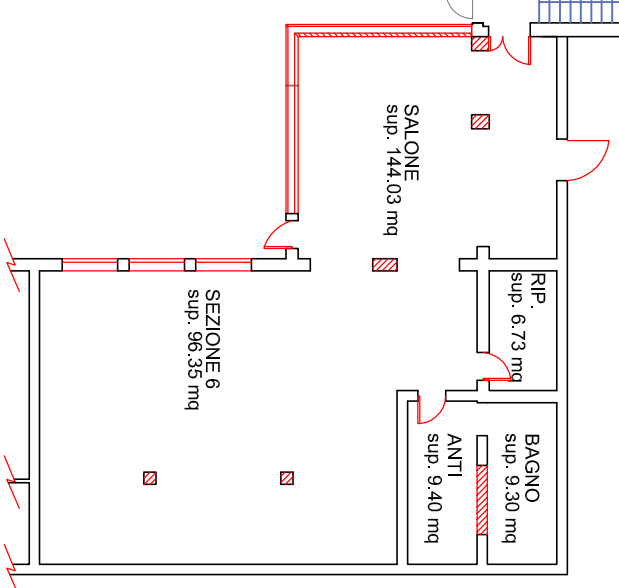


COMUNE DI ARGELATO
 SCUOLA DELL'INFANZIA AQUILONI

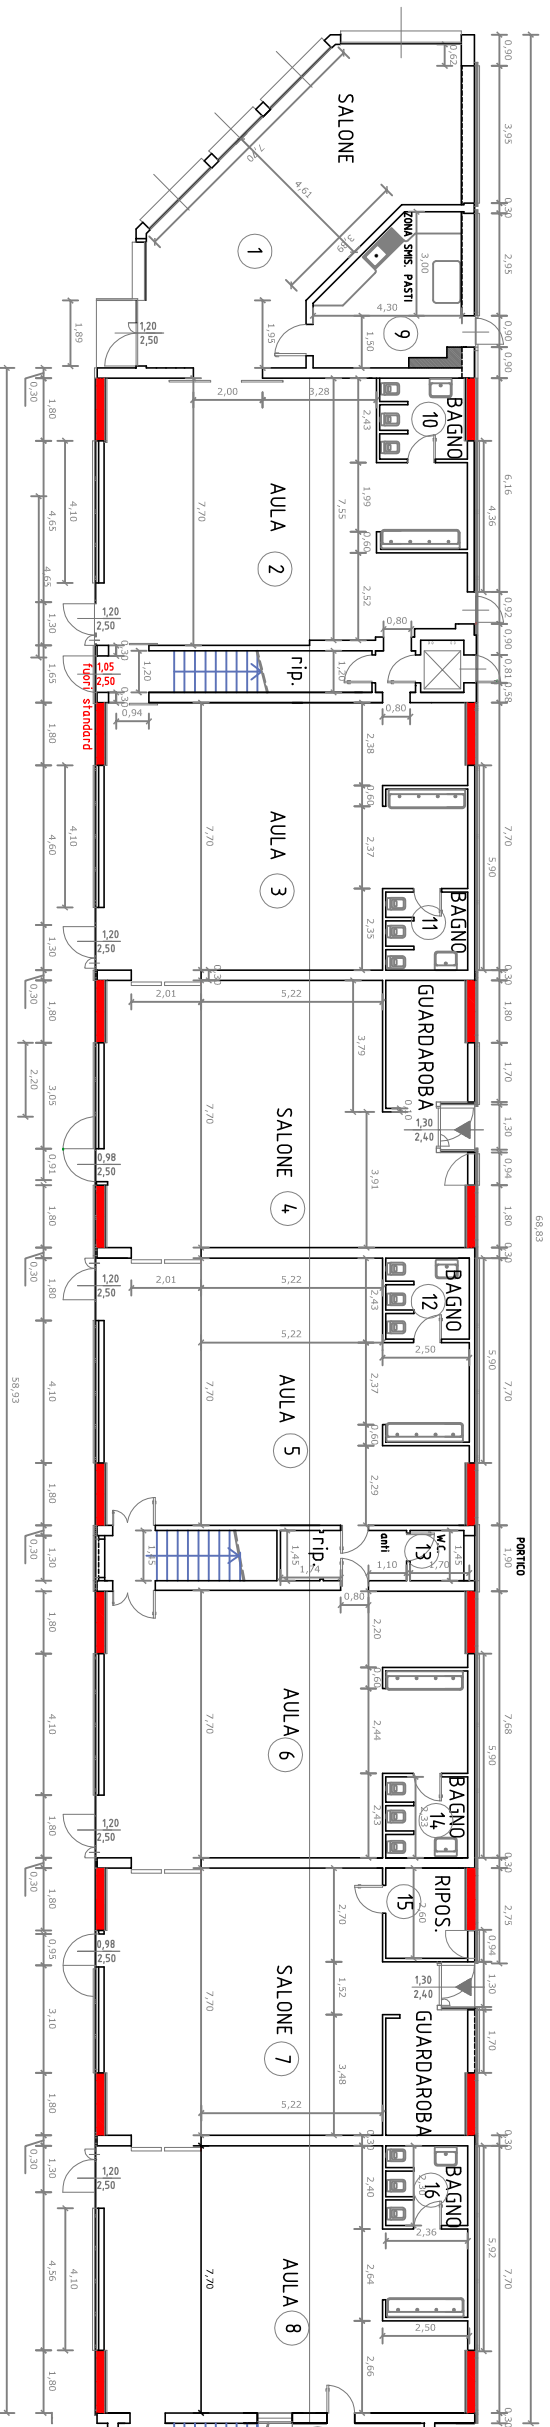

SCALA 1:100