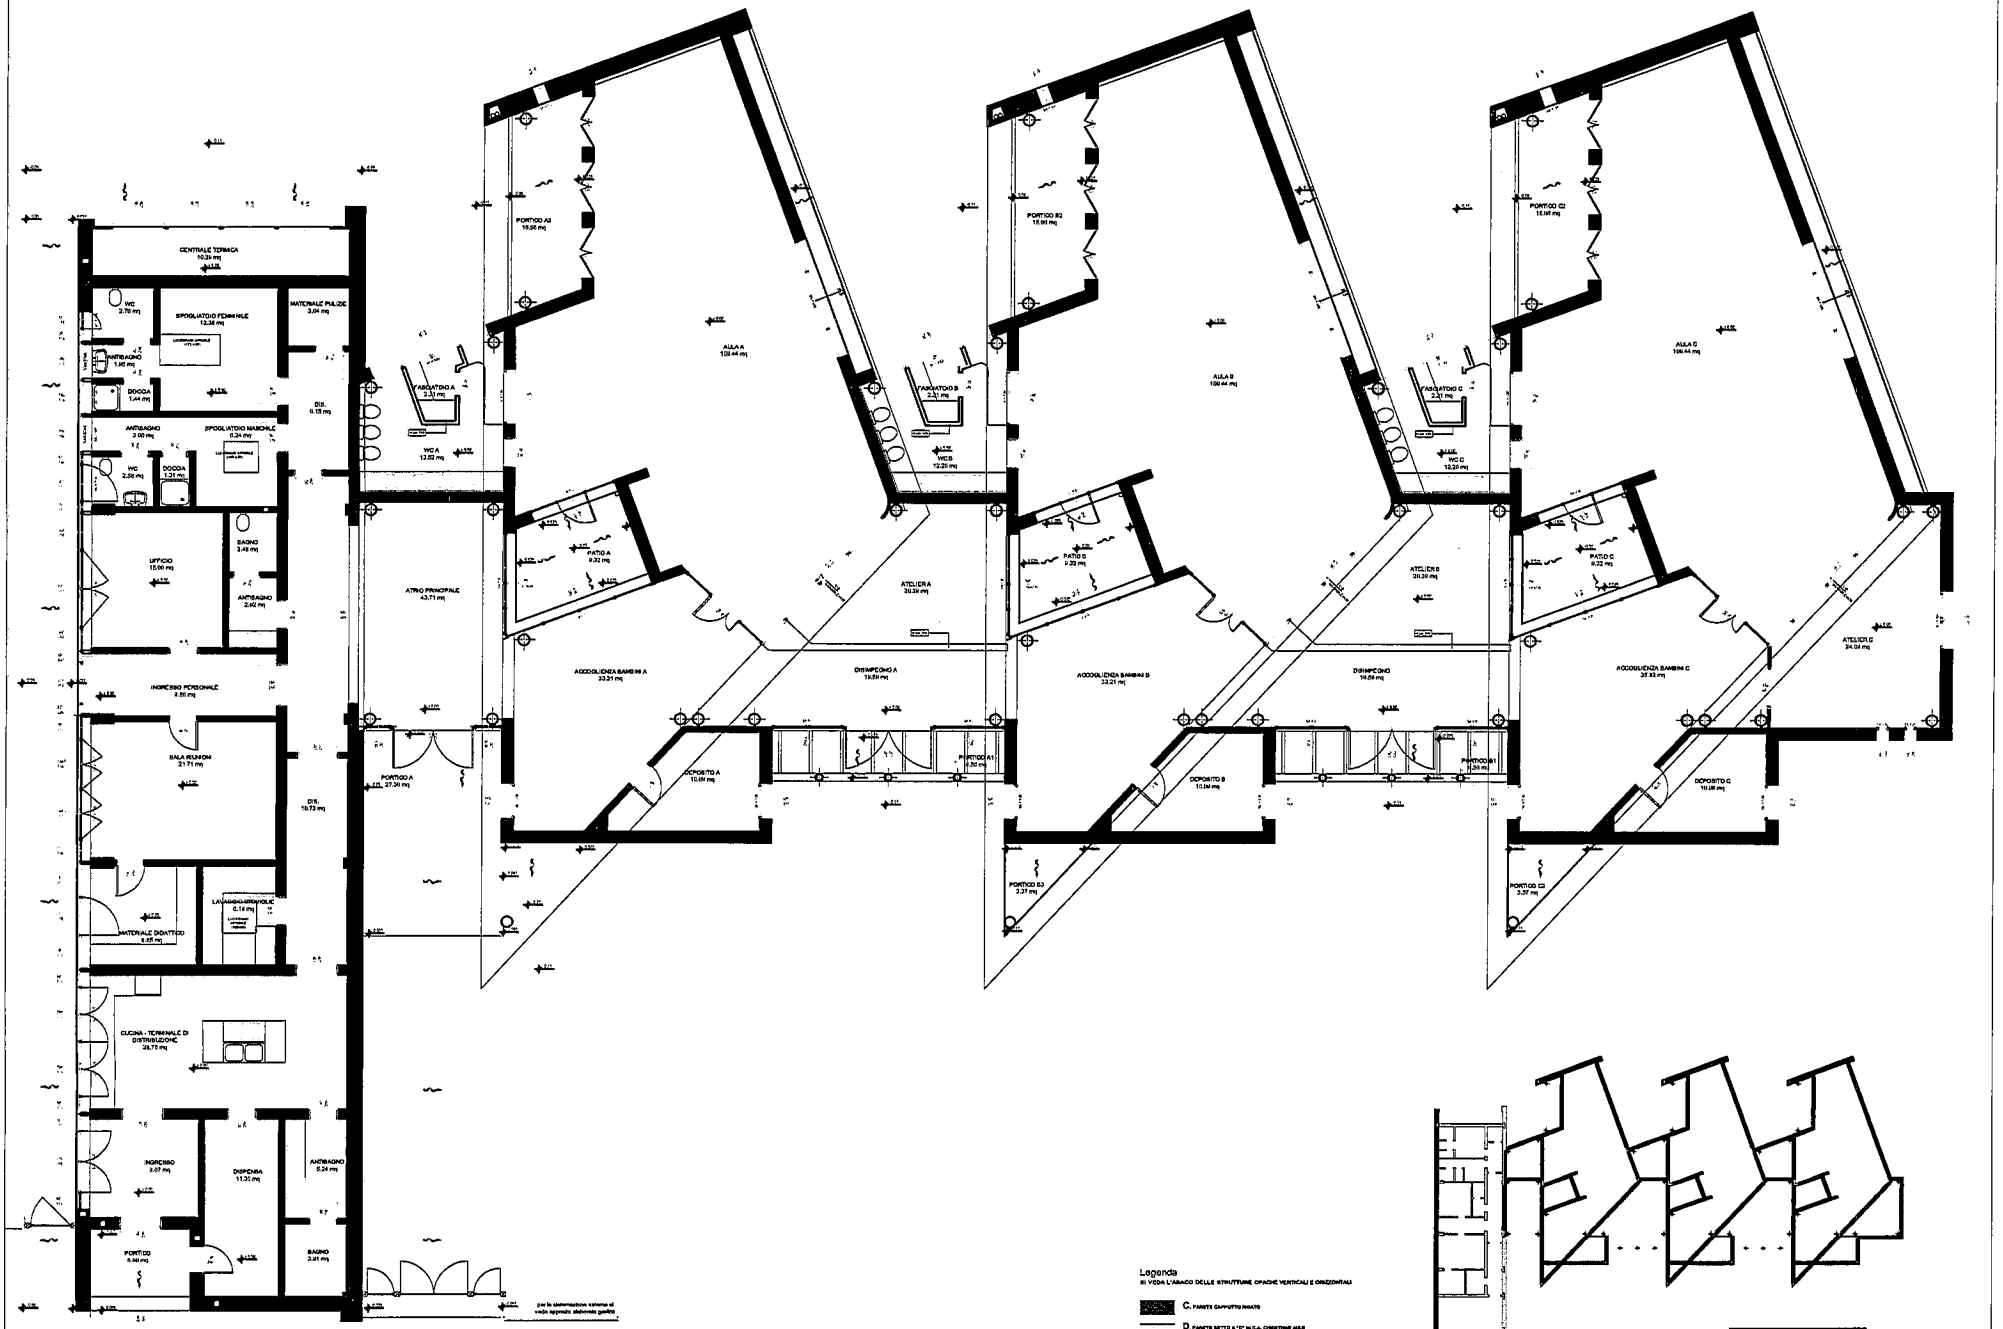

Legenda

SI VEDA L'ABACO DELLE STRUTTURE OPACHE VERTICALI E ORIZZONTALI

C. PARETE CAPPOTTO INGATO

D. PARETE SETTO A "D" IN C.A. CHIESTRINE ALLE

F. PARETE CAPPOTTO IN BLOCCHI IN CALCE STRIZZO DI ARGILLA ESPANSA SPLITTATI PIENI

G. PARETE CAPPOTTO TRADIZIONALE

H. PARETE LEGGERA SEPARANTE L'AREA ALL'INCROCIO TRA ROTTE E VELA

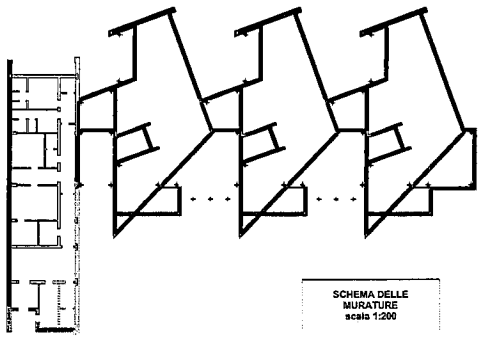

SCHEMA DELLE MURATURE
scala 1:200