



REGIONE F.
COMUNE DI SAN GIORGIO DI PIANO
AREA PROGRAMMAZIONE E GESTIONE DEL TERRITORIO

PROGETTISTA

COLLABORATORI

ELABORATO


DATA:
MARCHIO 2017
SCALA: 1:100

TAVOLA


DESCRIZIONE ELABORATI:

AMPLIAMENTO DEL COMPLESSO SCOLASTICO PER
L'INFANZIA DI SAN GIORGIO DI PIANO
CON LA REALIZZAZIONE DI CENTRO SERVIZI
PER LA SCUOLA MATERNA E L'ASILO NIDO
Via Grandi, 9 - Via Grandi, 13

PLANIMETRIA GENERALE

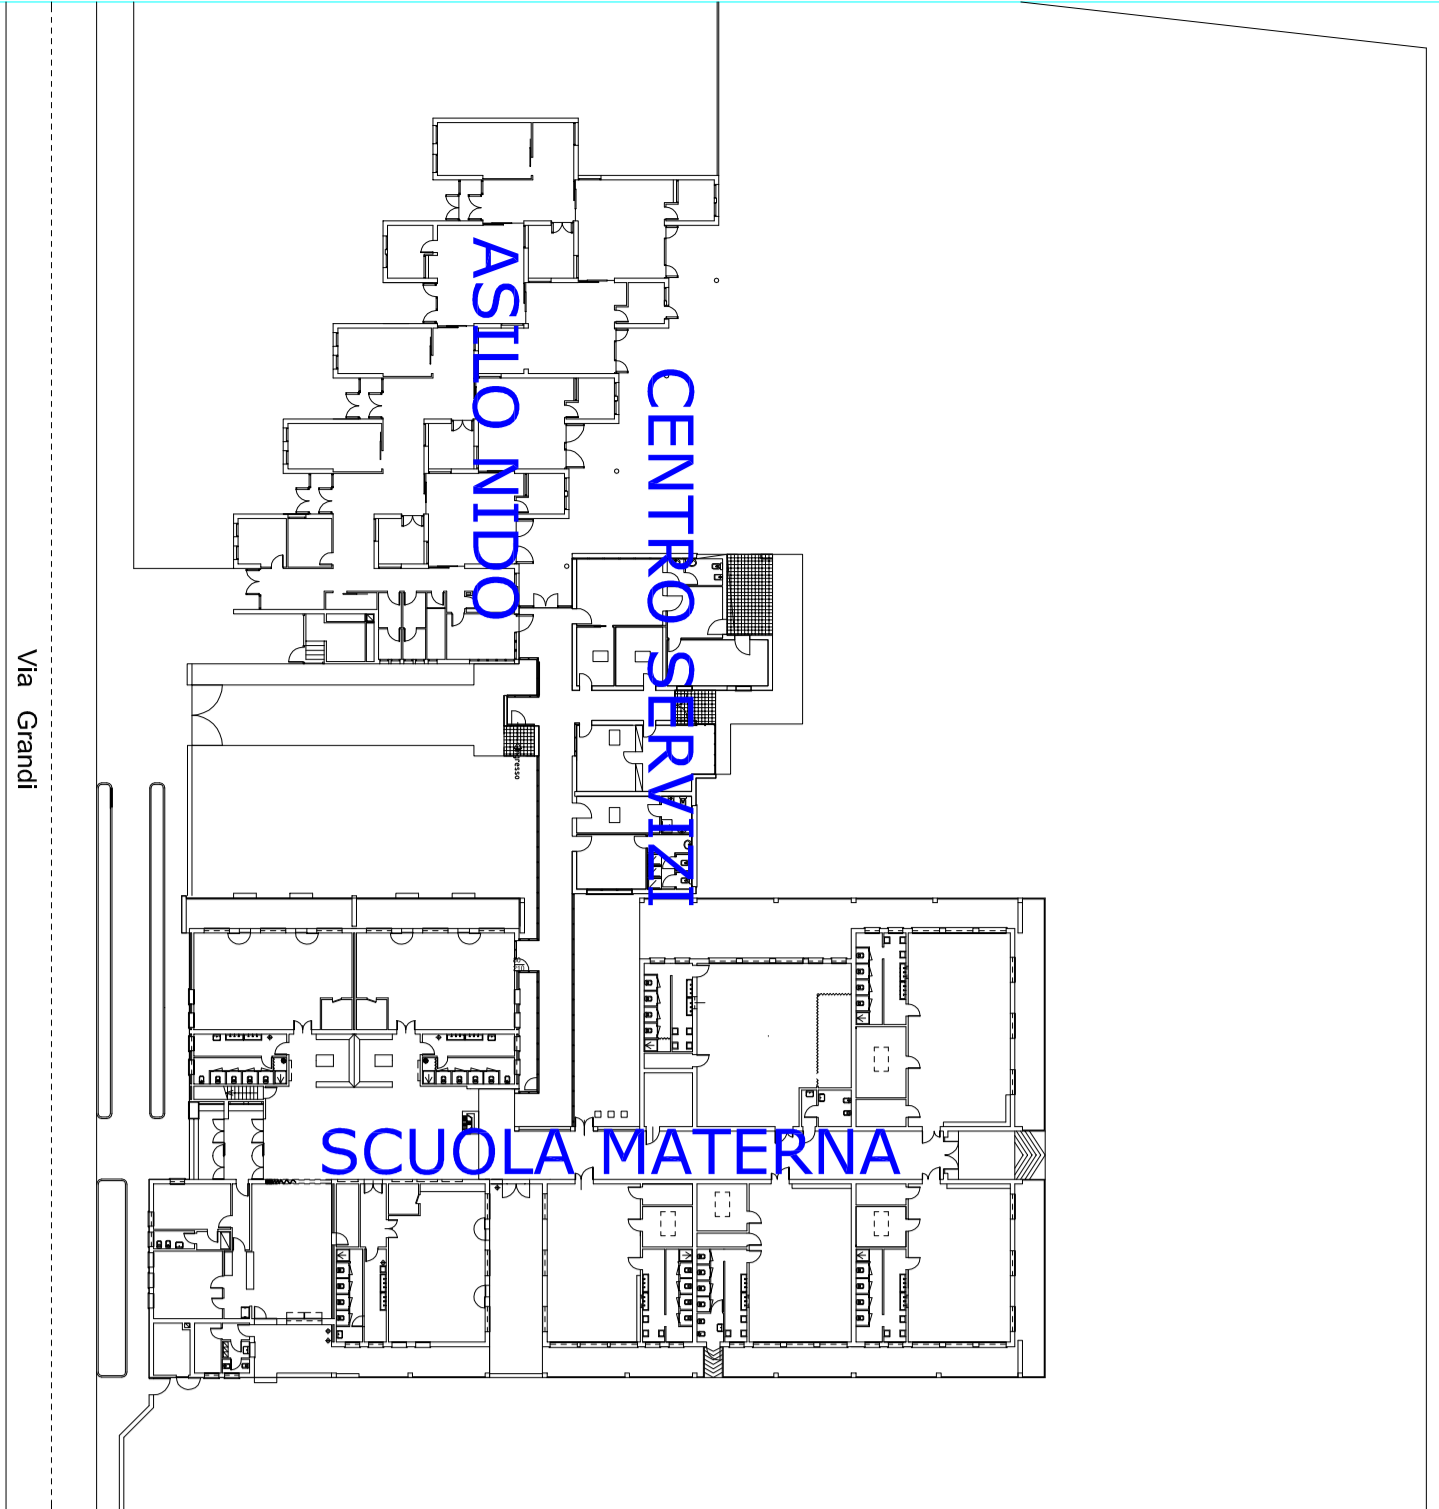

LEGENDA	LEGENDA

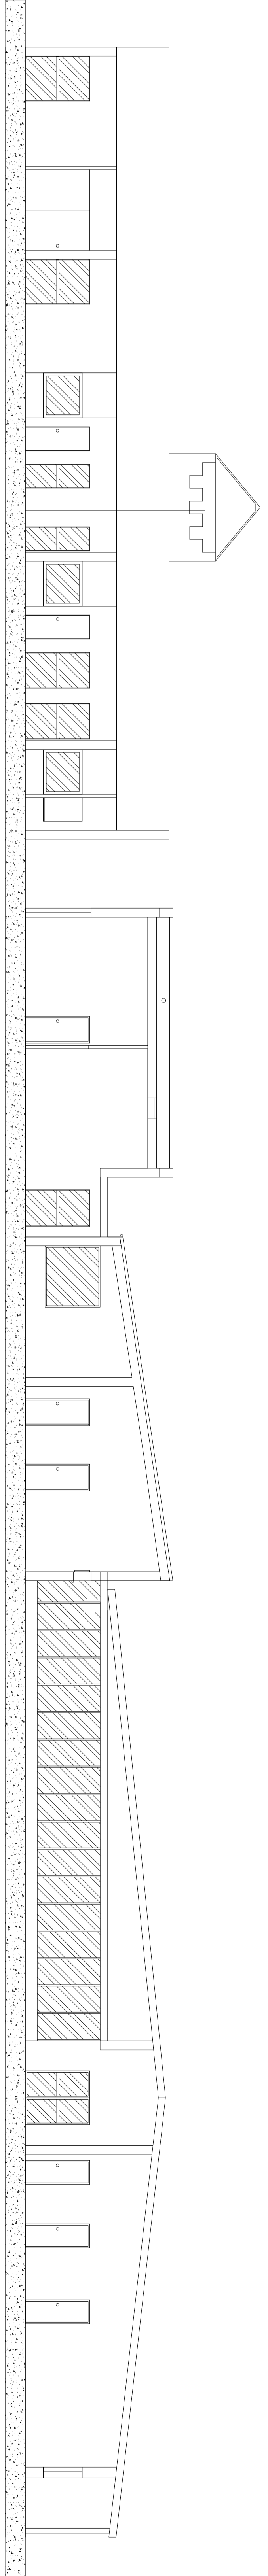

SEZIONE C-C

VIA GRANDI