Legenda stato attuale

- pista ciclabile esistente
- percorso pedonale/marciapiede esistente
- sede stradale in asfalto
- muricci e cordonate
- rete metallica
- pavimentazione in cemento
- edifici esistenti
- punto di ripresa fotografica
- alberature esistenti
- siepi esistenti
- fossati - canali di scolo
- chiusini generici
- caditoie stradali
- fermata autobus
- lampioni alti
- cartelli stradali e/o pubblicitari
- interferenze

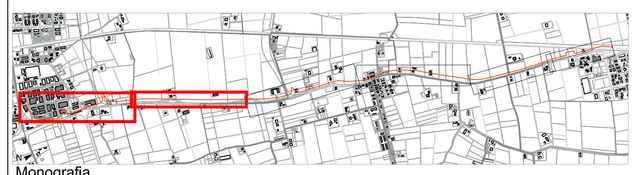

Monografia
San Pietro in Casale - San Vincenzo di Galliera

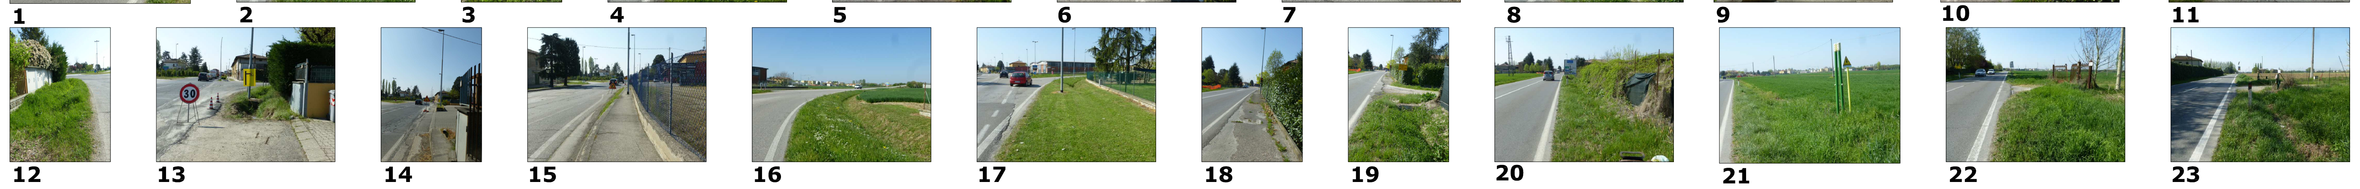

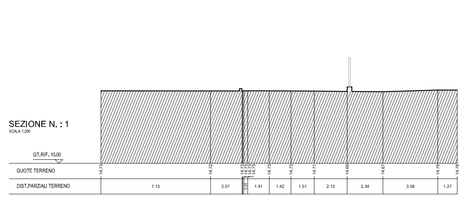

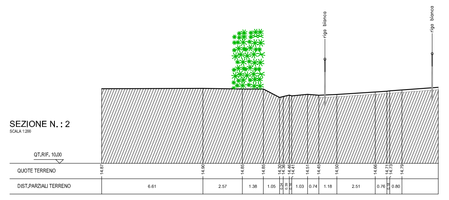

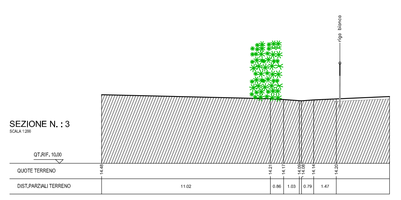

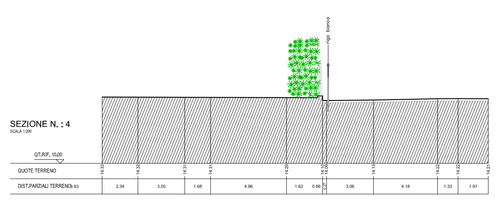

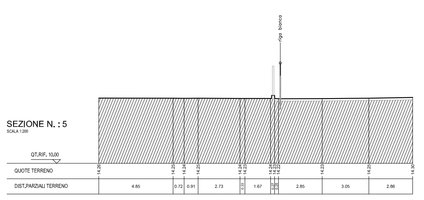

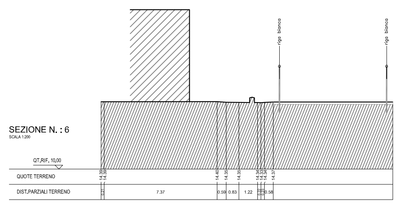

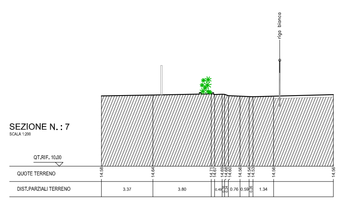

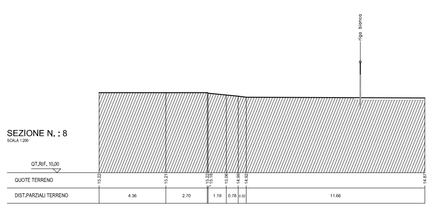

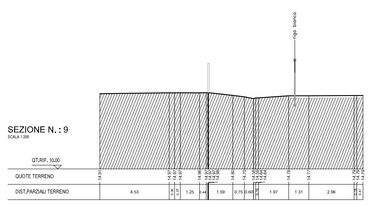

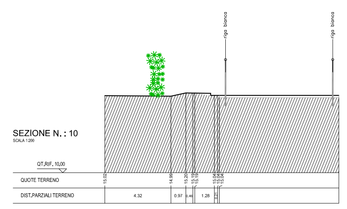

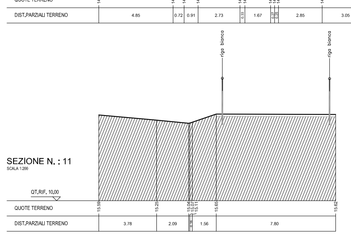

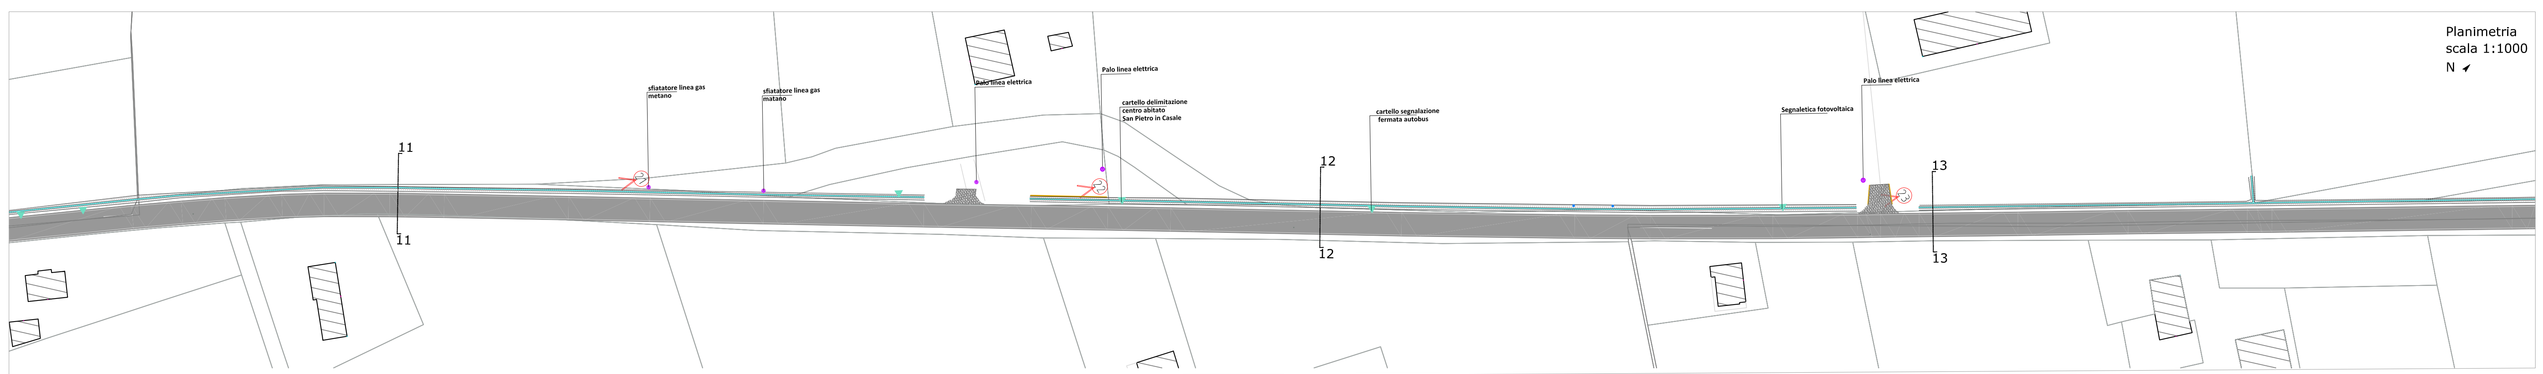

CITTÀ METROPOLITANA DI BOLOGNA

Bando per la riqualificazione e la sicurezza delle periferie (DPCM 25/05/2016)

COnvergenze MEtropolitane BOLOGNA

Progetti per la riqualificazione urbana e la sicurezza delle periferie della città metropolitana di Bologna

"COnvergenze MEtropolitane BOlogna: Asse ciclo-pedonale metropolitano Reno Galliera" in Comuni di Argelato, Bentivoglio, Castello d'Argile, Castel Maggiore, Galliera, Pieve di Cento, San Giorgio di Piano, San Pietro in Casale, nell'ambito del programma straordinario di intervento per la riqualificazione urbana e la sicurezza delle periferie della Città metropolitana di Bologna

UNIONE RENO GALLIERA

TRATTO 11
PROGETTO DEFINITIVO

A11.1 STATO ATTUALE: planimetria, sezioni, fotografie

RTP
Capogruppo: cooprogetti Cooprogetti soc. coop. Via della Ragnola 152, 06024 GUBBIO (PG) www.cooprogetti.it
Mandante: PROGETTAZIONE & PARTNERS engineering s.r.l. via E. Mattei 8 bis, 32016 ALPAGO (BL) www.studioparisella.com
Mandante: Ballet Architettura Piazza S. Giovanni in Monte 6, 40124 BO www.balletarchitettura.com

Dati Archivio | File | Data creazione: 04/05/2017
Data stampa | Verificato da | Disegnato da
Tecnico | Firma
Il Responsabile del progetto | Arch. Lia Parisella
Arch. Unico Parisella & Partners | Arch. Renato Da Re
Dr. Matteo Parisella & Partners | Arch. Paolo Ghirelli
Capo Commessa Cooprogetti

Tecnici di Progetto

Team di progetto:
arch. Lia Parisella
arch. Renato Da Re
arch. Nicola Scaramuzzi
arch. Fabio Biagio Salerno
ing. Alessandro Piacucci
arch. Paolo Ghirelli
arch. Beatrice Bocci
ing. Edoardo Filippelli
ing. Lorena Ragnacci

Il Committente
UNIONE RENO GALLIERA

Il Responsabile del Procedimento
ing. Antonio Peritore

Bologna, giugno 2017

Questo elaborato è di proprietà del RTP. Qualsiasi riproduzione ed divulgazione anche parziale deve essere espressamente autorizzata dal copogruppo.