

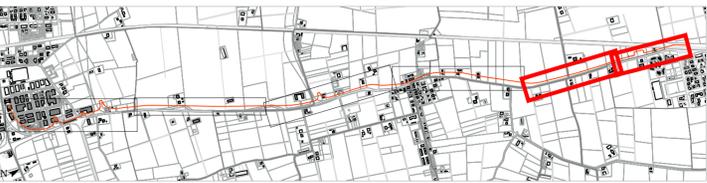


Legenda stato attuale

-  pista ciclabile esistente
-  percorso pedonale/marciapiede esistente
-  sede stradale in asfalto
-  muricci e cordonate
-  rete metallica
-  pavimentazione in cemento
-  edifici esistenti
-  punto di ripresa fotografica
-  alberature esistenti
-  siepi esistenti
-  fossati - canali di scolo
-  chiusini generici
-  caditoie stradali
-  fermata autobus
-  lampioni alti
-  cartelli stradali e/o pubblicitari
-  interferenze

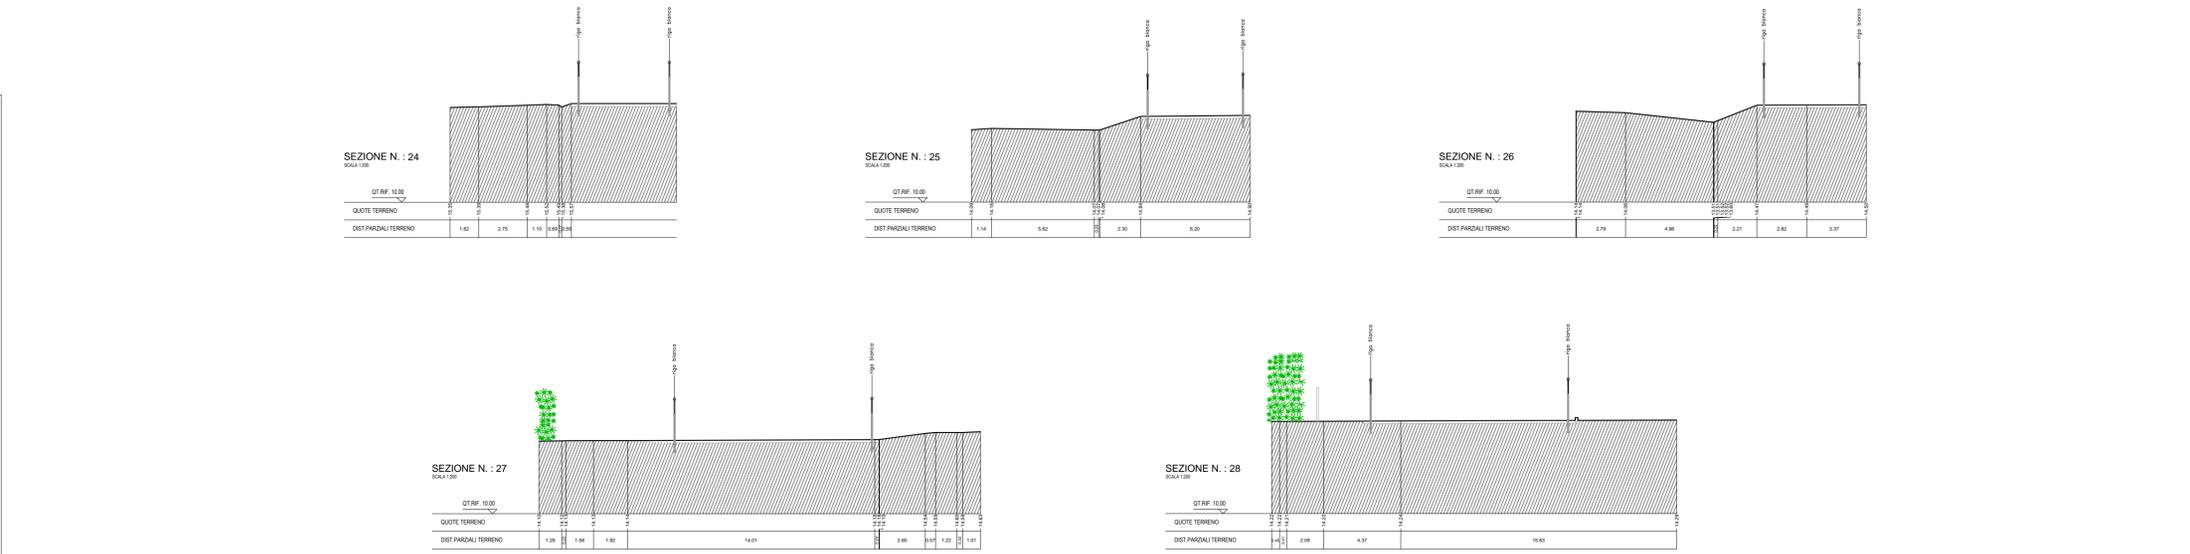

Monografia
San Pietro in Casale - San Vincenzo di Galliera

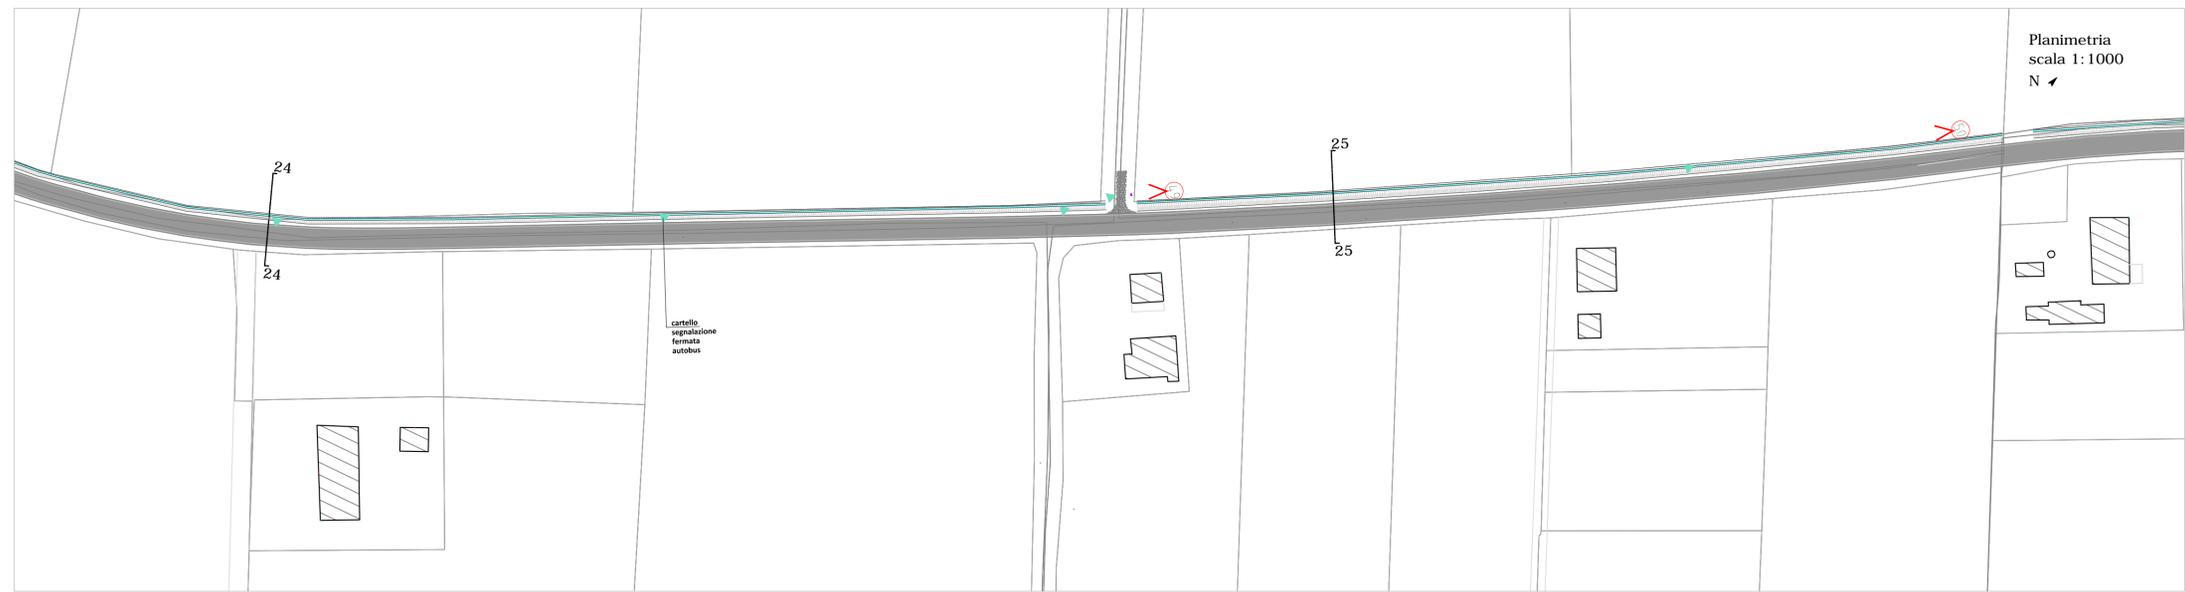

Bando per la riqualificazione e la sicurezza delle periferie (DPCM 25/05/2016)



Progetti per la riqualificazione urbana e la sicurezza delle periferie della città metropolitana di Bologna

"Convergenze METropolitane Bologna: Asse ciclo-pedonale metropolitano Reno Galliera" in Comuni di Argelato, Bentivoglio, Castello d'Argile, Castel Maggiore, Galliera, Pieve di Cento, San Giorgio di Piano, San Pietro in Casale, nell'ambito del programma straordinario di intervento per la riqualificazione urbana e la sicurezza delle periferie della Città metropolitana di Bologna



TRATTO II

PROGETTO DEFINITIVO

A11.3 STATO ATTUALE: planimetria, sezioni, fotografie

RTP	Dati Archivio	File	Data creazione	Disegnato da
Casogruppo	cooprogetti soc. coop.		04/05/2017	---
Mandante:	cooprogetti	Tecnico	Data stampa	Verificato da
Mandante:	cooprogetti	Il Responsabile del progetto		Firma

Team di progetto:
 arch. Lio Pircanello
 arch. Renato Da Re
 arch. Nicola Scaramuzzi
 arch. Fabio Biagio Salerno

ing. Alessandro Pisuocci
 arch. Paolo Olivelli
 arch. Beatrice Bossi
 ing. Edoardo Filippetti
 ing. Lorenza Ragnacci

Il Committente
 UNIONE RENO GALLIERA

Il Responsabile del Procedimento
 ing. Antonio Peritore

Bologna, giugno 2017
Questo elaborato è di proprietà del RTP. Qualsiasi riproduzione o divulgazione anche parziale deve essere espressamente autorizzata dal casogruppo.