Legenda stato attuale

- pista ciclabile esistente
- percorso pedonale/marciapiede esistente
- sede stradale in asfalto
- muricci e cordonate
- rete metallica
- pavimentazione in cemento
- edifici esistenti
- punto di ripresa fotografica
- alberature esistenti
- siepi esistenti
- fossati - canali di scolo
- chiusini generici
- caditoie stradali
- fermata autobus
- lampioni alti
- cartelli stradali e/o pubblicitari
- interferenze

1

2

3

4

5

6

7

8

9

10

Monografia
Argelato - Castello d'Argile

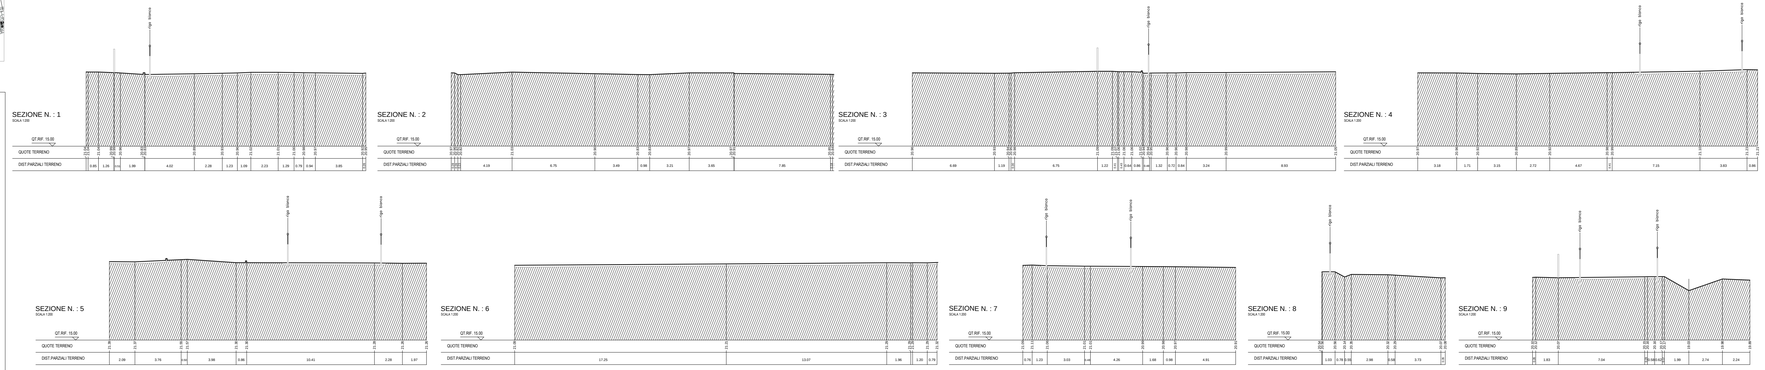

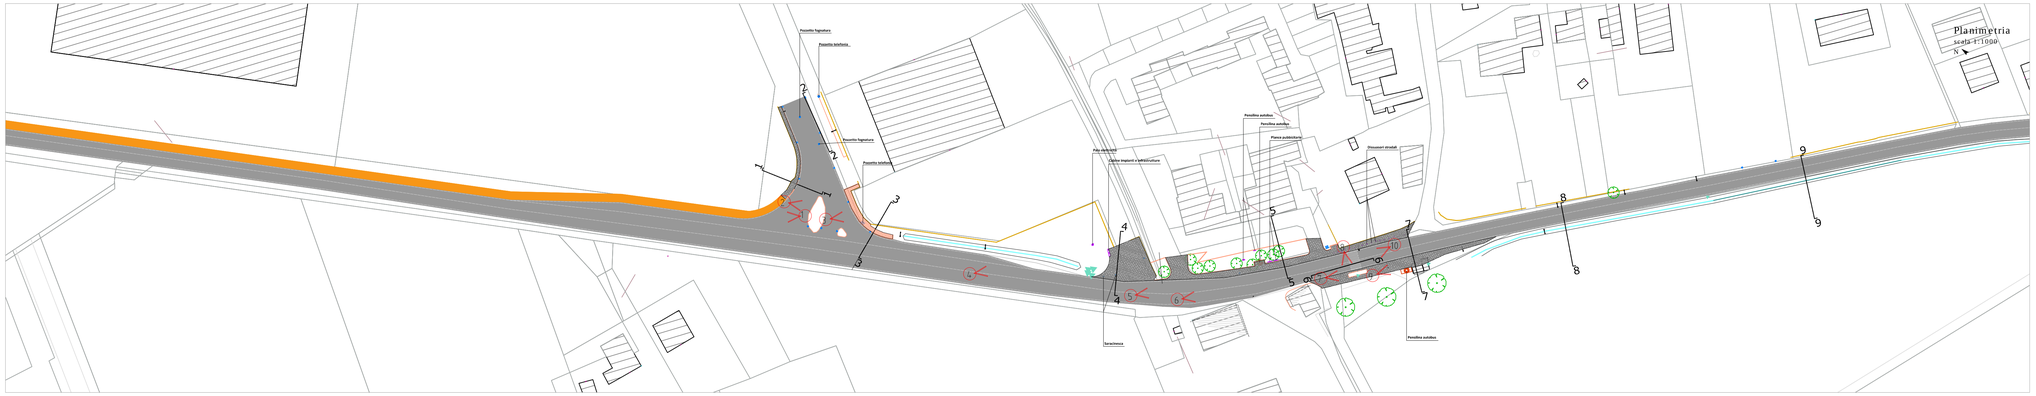
Planimetria
scala 1:1000
N
Palo segnaletica
Palo segnaletica
Palo segnaletica