

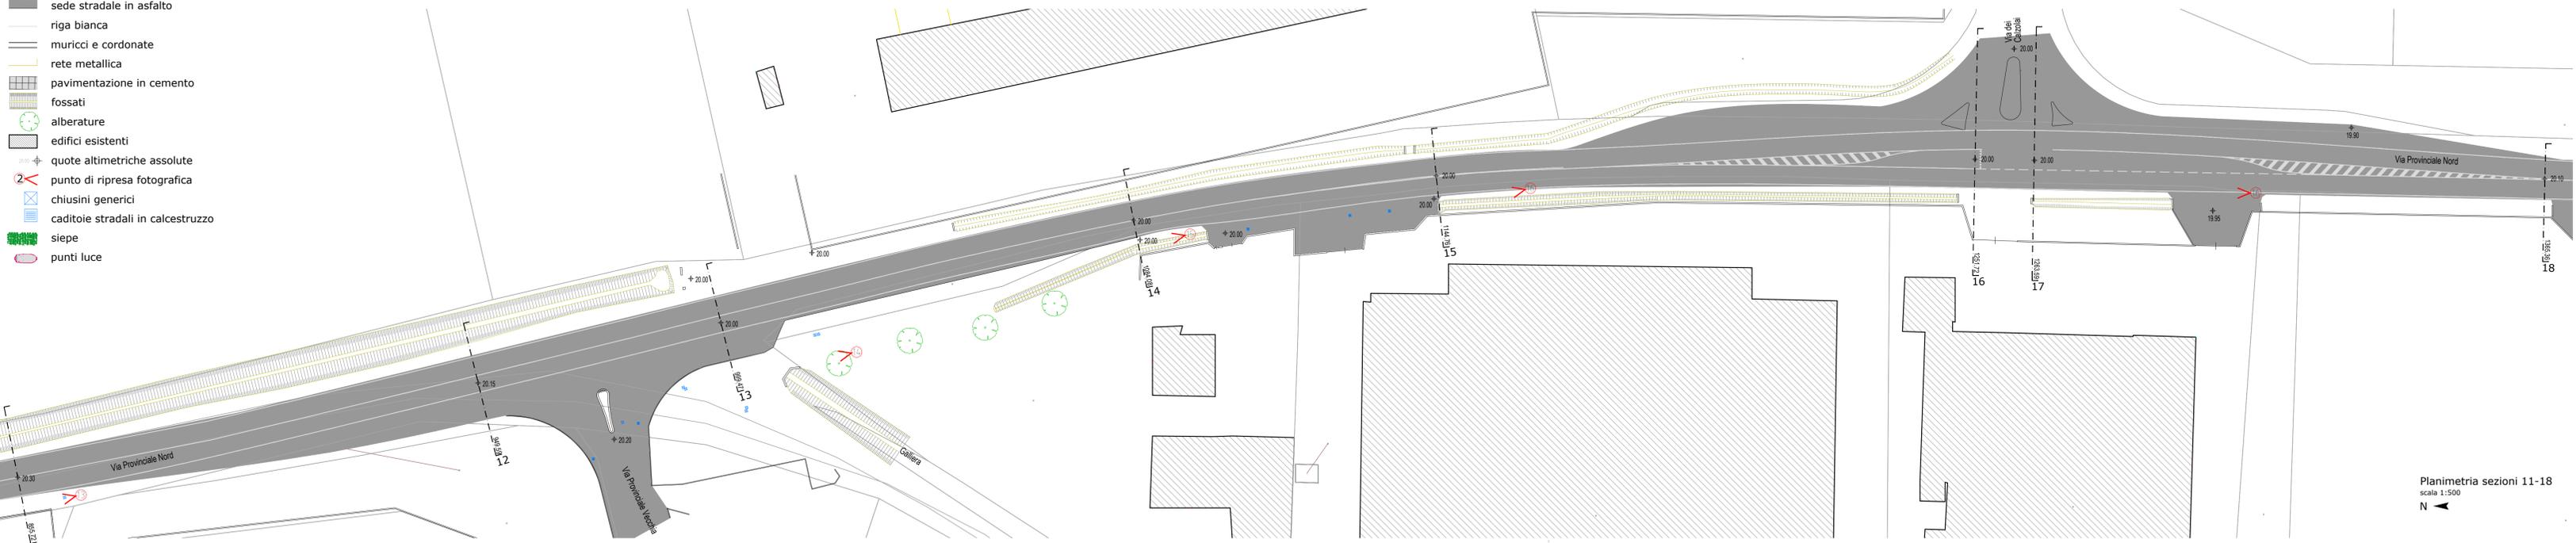
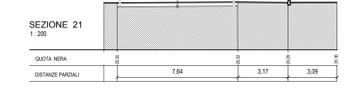
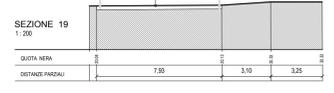
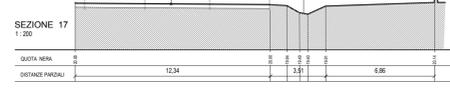
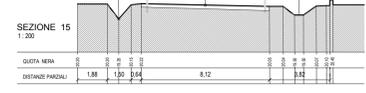
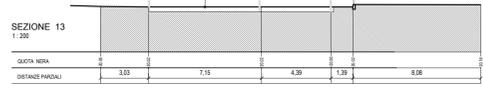
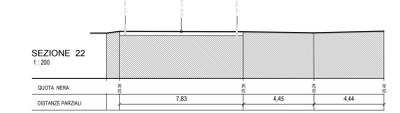
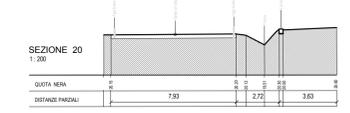
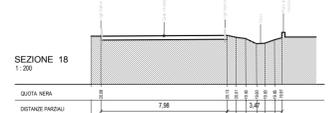
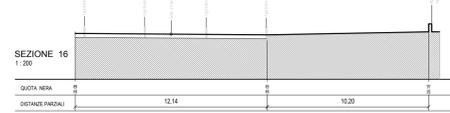


**Legenda**

- pista ciclabile esistente
- sede stradale in asfalto
- riga bianca
- muricci e cordonate
- rete metallica
- pavimentazione in cemento
- fossati
- alberature
- edifici esistenti
- quote altimetriche assolute
- punto di ripresa fotografica
- chiusini generici
- caditoie stradali in calcestruzzo
- siepe
- punti luce

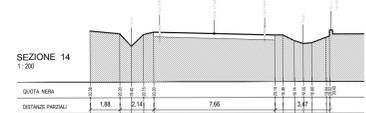

Planimetria sezioni 11-18  
scala 1:500  
N

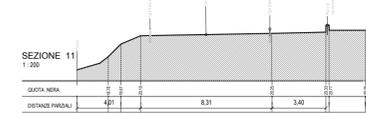

**CITTA' METROPOLITANA DI BOLOGNA**

Bando per la riqualificazione e la sicurezza delle periferie (DPCM 25/05/2016)

**Convergenze METropolitane BOLOGNA**

Progetti per la riqualificazione urbana e la sicurezza delle periferie della città metropolitana di Bologna

**"Convergenze METropolitane Bologna: Asse ciclo-pedonale metropolitano Reno Galliera" in Comuni di Argelato, Bentivoglio, Castello d'Argile, Castel Maggiore, Galliera, Pieve di Cento, San Giorgio di Piano, San Pietro in Casale, nell'ambito del programma straordinario di intervento per la riqualificazione urbana e la sicurezza delle periferie della Città metropolitana di Bologna**


**UNIONE RENO GALLIERA**

**TRATTO 9 PROGETTO DEFINITIVO**

**A9.2 STATO ATTUALE: planimetria, sezioni, fotografie**

RIP	CooProgetti soc. coop.	Data creazione	Diagnosi da
Capogruppo	via della Piaggia 152, 06024 LARICI (PG) www.coo-progetti.it	04/05/2017	EP
Mandatario	<b>PARANIELLO &amp; PARTNERS engineering s.r.l.</b> via S. Massimiliano 105, 40134 BOLOGNA (BO) www.paranello.it	Tecnico	Data stampa
Mandatario	<b>Studio Architettonico</b> Piazza S. Giovanni in Monte 6, 40124 BOLOGNA (BO) www.datarchitettura.com	Il Responsabile del progetto	Verificato da
Tecnici di Progetto		Amministratore Unico Paranello & Partners	Firma
<p><b>PAOLO GHIRELLI</b> 534 DELLA PROVINCIA DI PERIFERIE</p> <p><b>NICOLA SCARAMUZZI</b> 1483 sez. A - ARCHITETTURA</p> <p><b>SALENO ARCHITETTO</b> 1130 sez. A</p>		Dir. Tecnico Paranello & Partners	Arch. Lio Paranello
<p>Team di progetto: arch. Lio Paranello arch. Renato Da Re arch. Nicola Scaramuzzi arch. Fabio Biagio Salerno</p> <p>ing. Alessandro Piacucci arch. Paolo Ghirelli arch. Beatrice Bocci ing. Edoardo Filippetti ing. Lorenza Pagnocci</p>		Capo Commessa CooProgetti	Arch. Paolo Ghirelli
Bologna, giugno 2017		Il Responsabile del Procedimento ing. Antonio Pastore	

Questo elaborato è di proprietà di RIP. Qualsiasi riproduzione o divulgazione anche parziale deve essere espressamente autorizzata dal capogruppo.

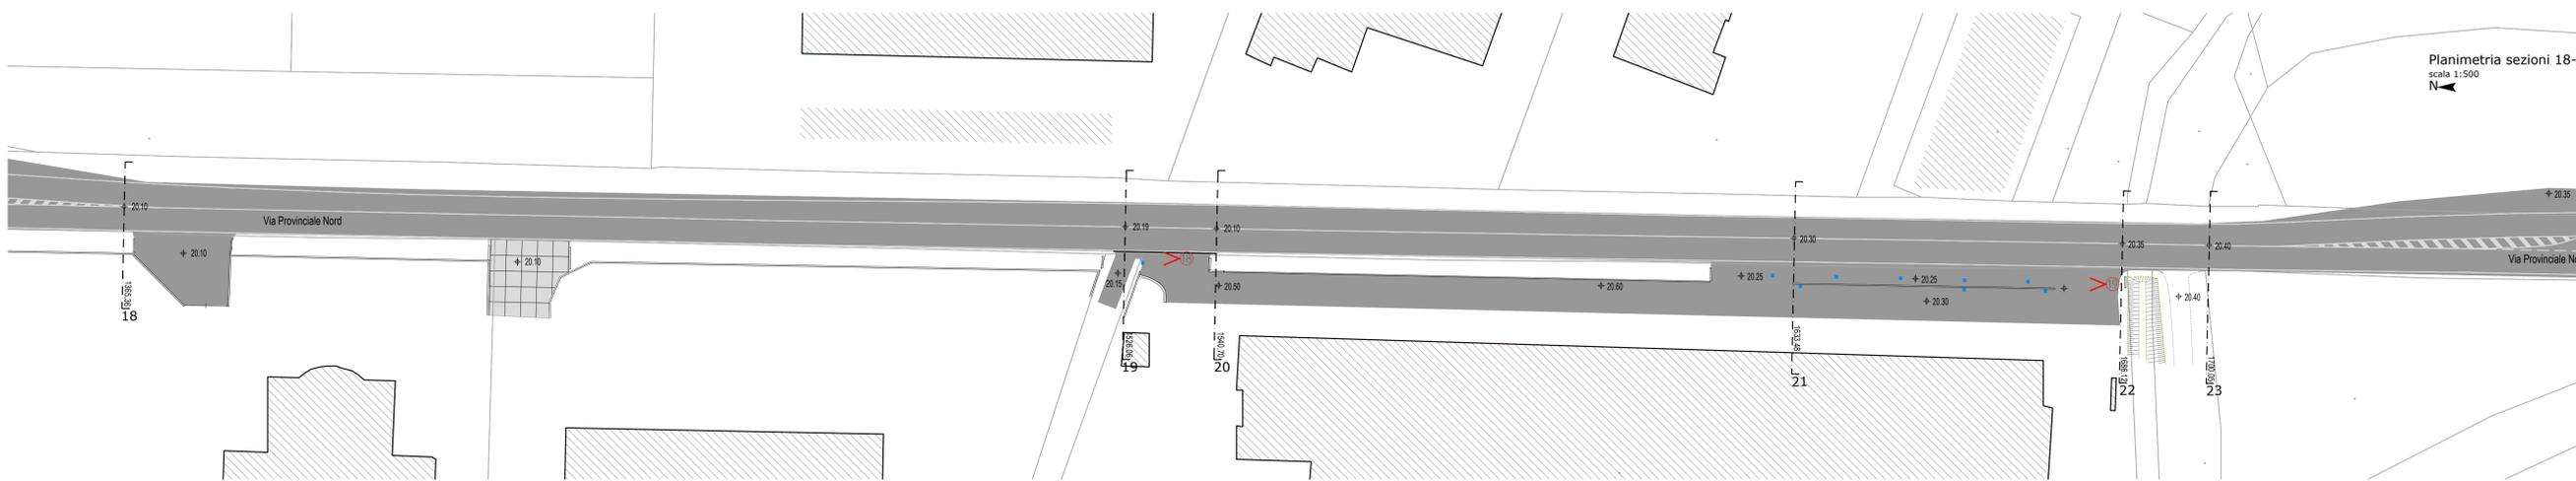

Planimetria sezioni 18-23  
scala 1:500  
N



Monografia



14 15 16 17 18 19