



Bando per la riqualificazione e la sicurezza delle periferie (DPCM 25/05/2016)



Progetti per la riqualificazione urbana e la sicurezza delle periferie della città metropolitana di Bologna

"Convergenze METropolitane BOlogna: Asse ciclo-pedonale metropolitano Reno Galliera" in Comuni di Argelato, Bentivoglio, Castello d'Argile, Castel Maggiore, Galliera, Pieve di Cento, San Giorgio di Piano, San Pietro in Casale, nell'ambito del programma straordinario di intervento per la riqualificazione urbana e la sicurezza delle periferie della Città metropolitana di Bologna



PROGETTO DEFINITIVO

I 02.8

Tracciati Ciclabili su Fotopiano - tratto 11
1 : 10.000

RTP Capogruppo Coopprogetti soc. coop. Via della Piaggiola 152, 06024 GUBBIO (PG) www.coopprogetti.it	Dati Archivio	File	Data creazione	Disegnato da
Mandante: PARCIANELLO & PARTNERS engineering s.r.l. via G. Matteotti 30/d, 32016 ALPAGO (BL) www.studioparcianello.com	Tecnico	Data stampa	Verificato da	Firma
Mandante: Dalet Architetture Piazza S. Giovanni in Monte 6, 40124 (BO) www.dalatarchitetture.com	Il Responsabile del progetto Amm. Unico Parcianello & Partners Dir. Tecnico Parcianello & Partners Capo Commessa Coopprogetti			Arch. Lio Parcianello Arch. Renato Da Re Arch. Paolo Ghirelli

Tecnici di Progetto

ORDINE DEGLI ARCHITETTI
 PIANIFICATORI PAESAGGISTI E CONSERVATORI
 DELLA PROVINCIA DI TRENTO
 02/07/2017
 PAOLO GHIRELLI
 634

ORDINE DEGLI ARCHITETTI
 PIANIFICATORI PAESAGGISTI E CONSERVATORI
 DELLA PROVINCIA DI TRENTO
 02/07/2017
 NICOLA SCARAMUZZI
 1483 sez. A - ARCHITETTURA

ORDINE DEGLI ARCHITETTI
 PIANIFICATORI PAESAGGISTI E CONSERVATORI
 DELLA PROVINCIA DI BELLUNO
 02/07/2017
 RENATO DA RE
 274


Team di progetto:
 arch. Lio Parcianello
 arch. Renato Da Re
 arch. Nicola Scaramuzzi
 arch. Fabio Biagio Salerno

ing. Alessandro Placucci
 arch. Paolo Ghirelli
 arch. Beatrice Bocci
 ing. Edoardo Filippetti
 ing. Lorena Ragnacci

Il Committente
 UNIONE RENO GALLIERA

Il Responsabile del
 Procedimento
 ing. Antonio Peritore

Bologna, giugno 2017
Questo elaborato è di proprietà del RTP. Qualsiasi riproduzione e/o divulgazione anche parziale deve essere espressamente autorizzata dal capogruppo.

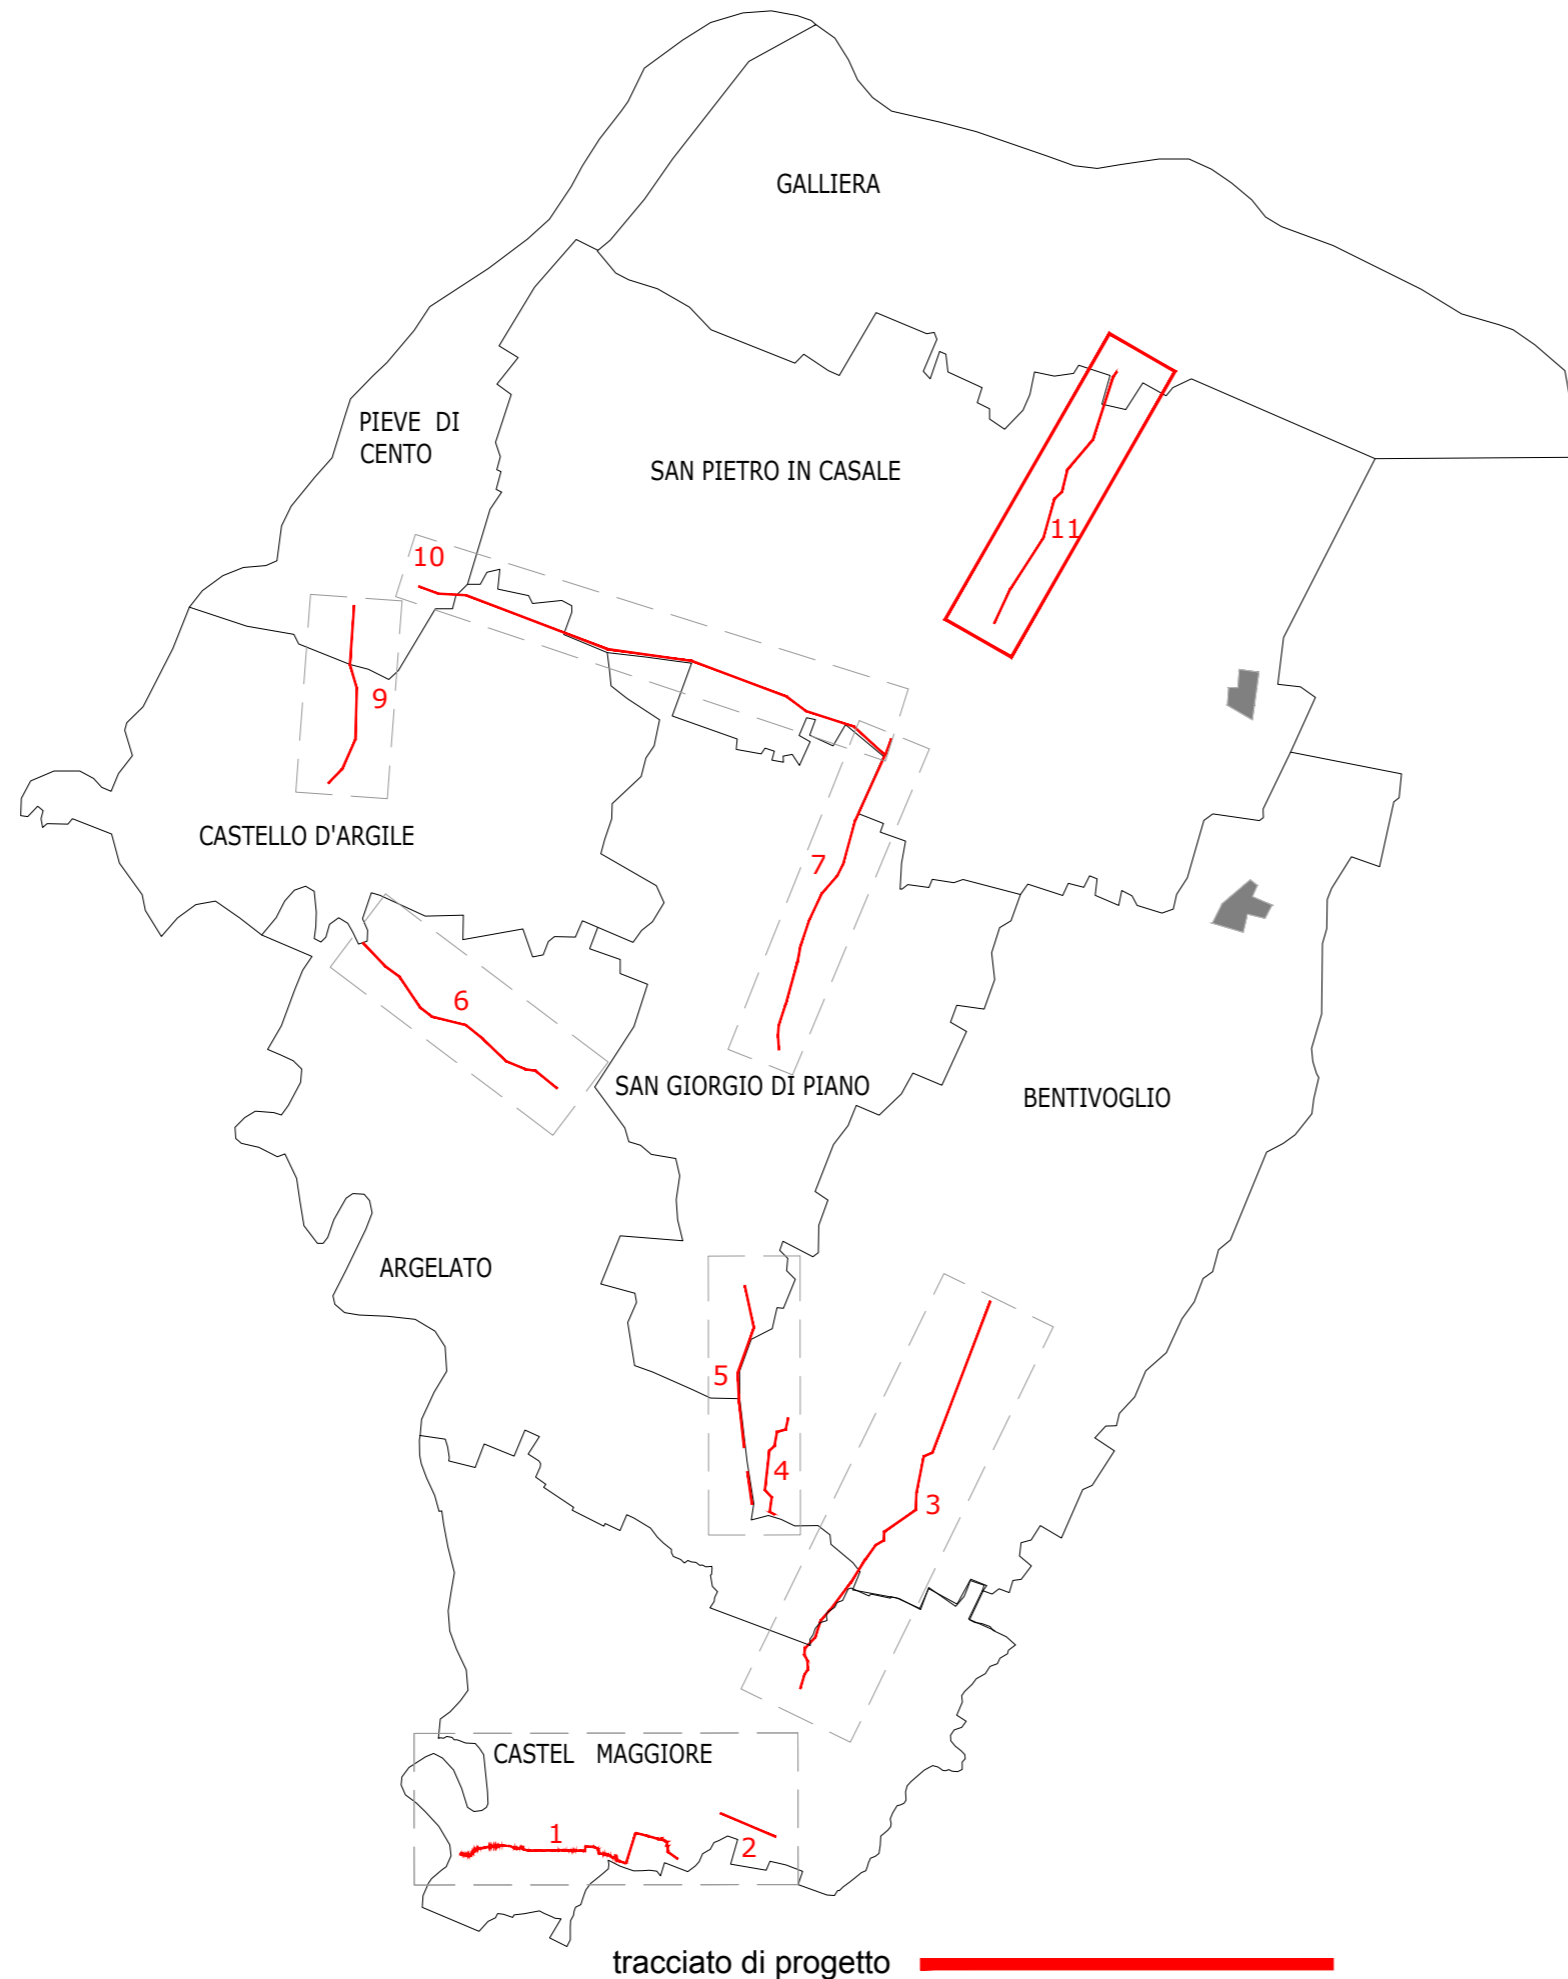

1 : 10.000