
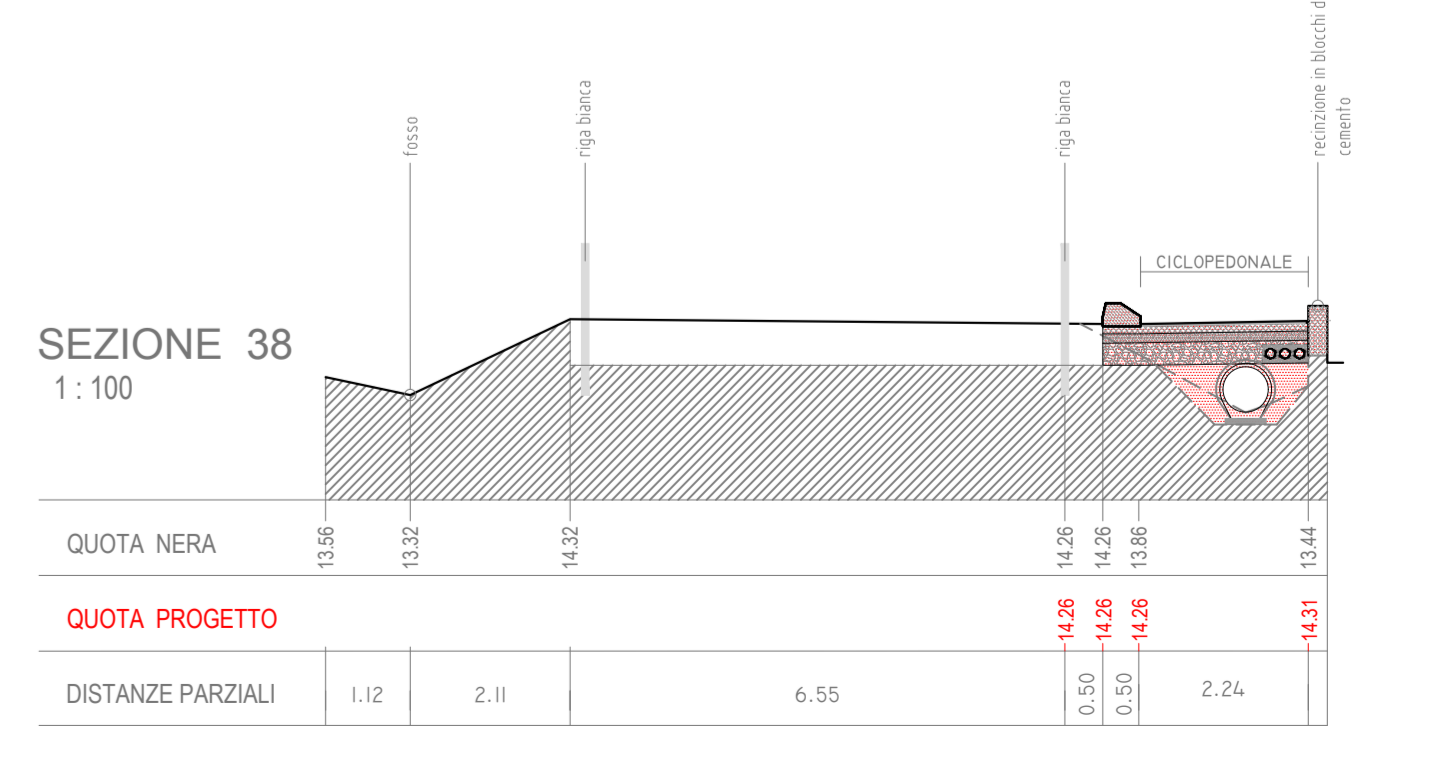
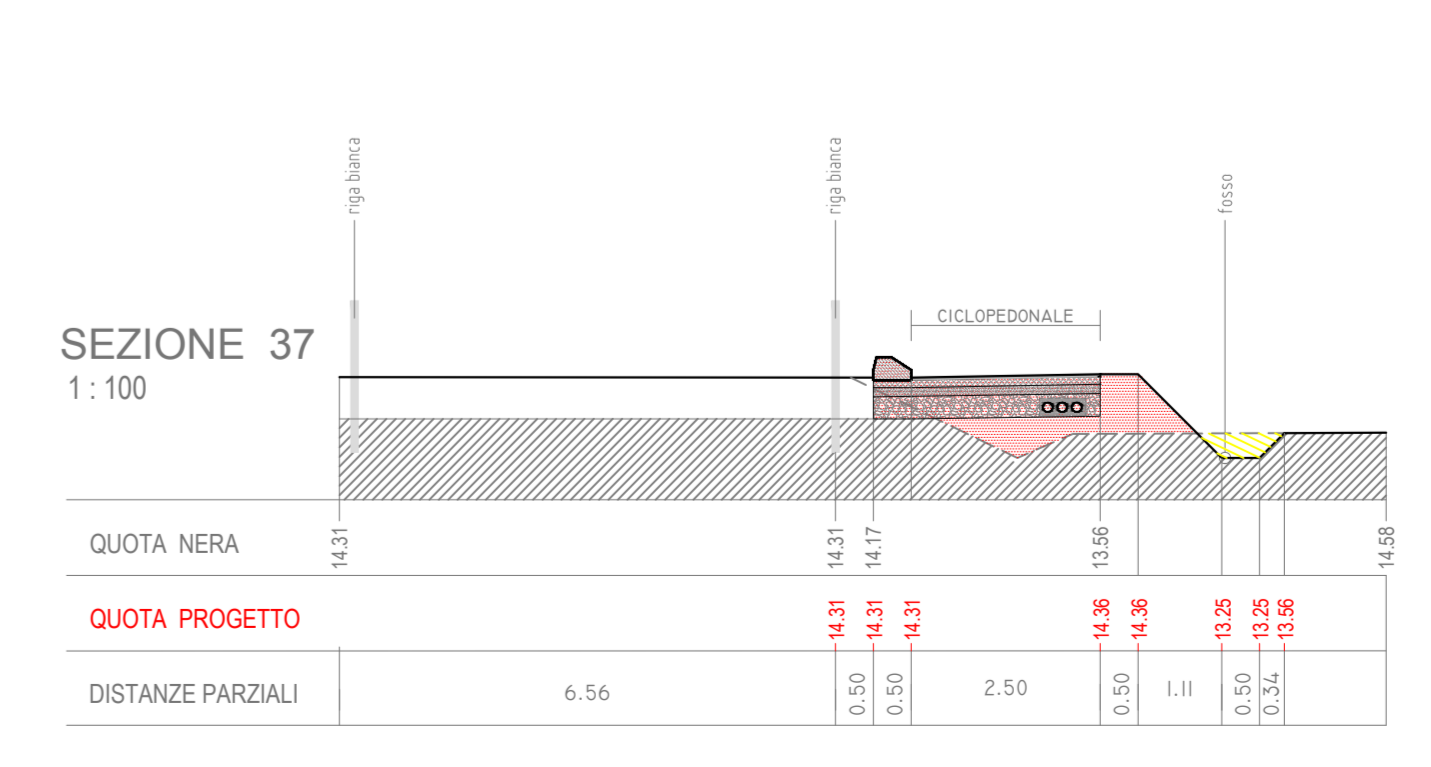
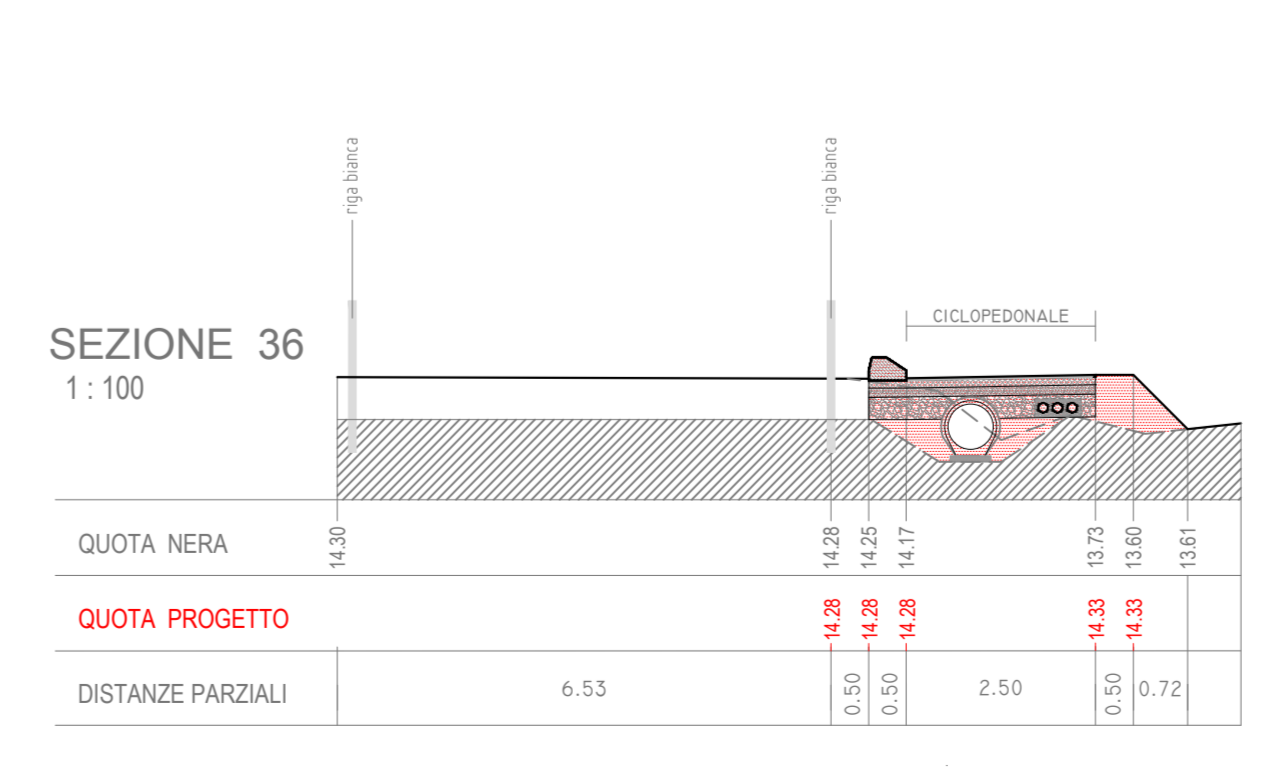
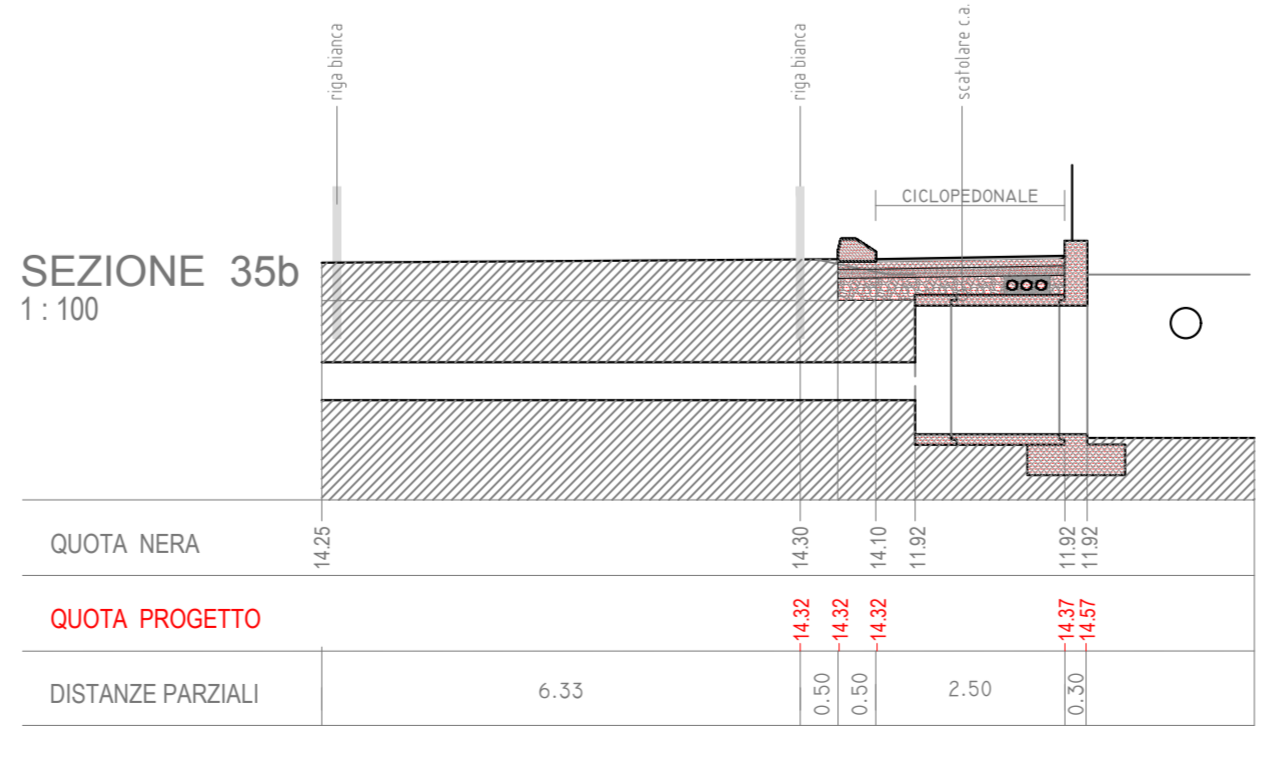
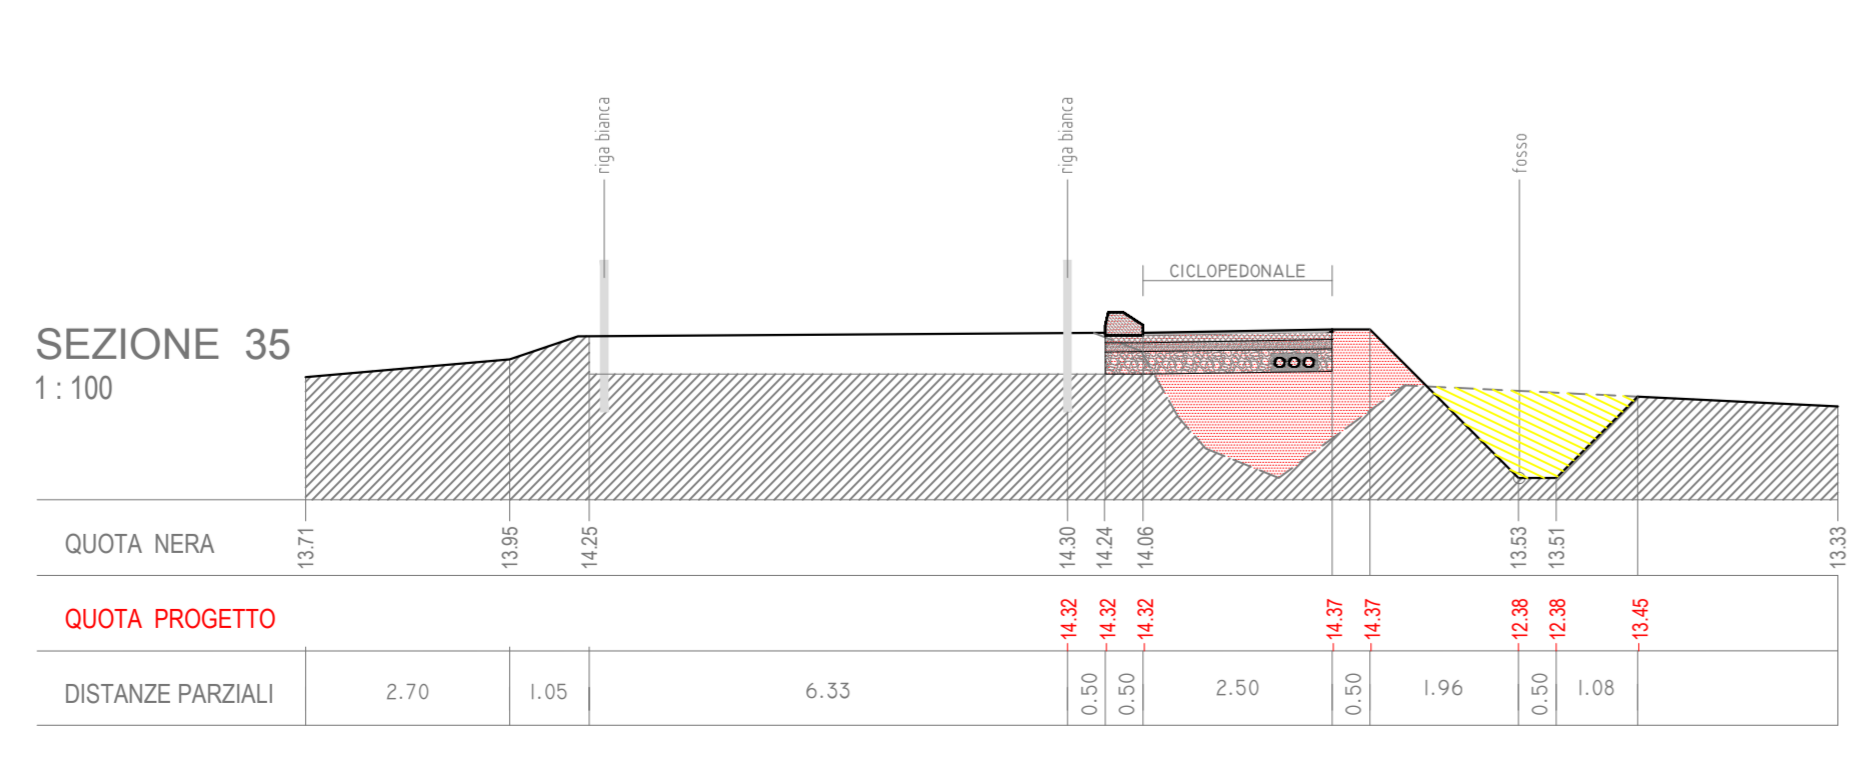
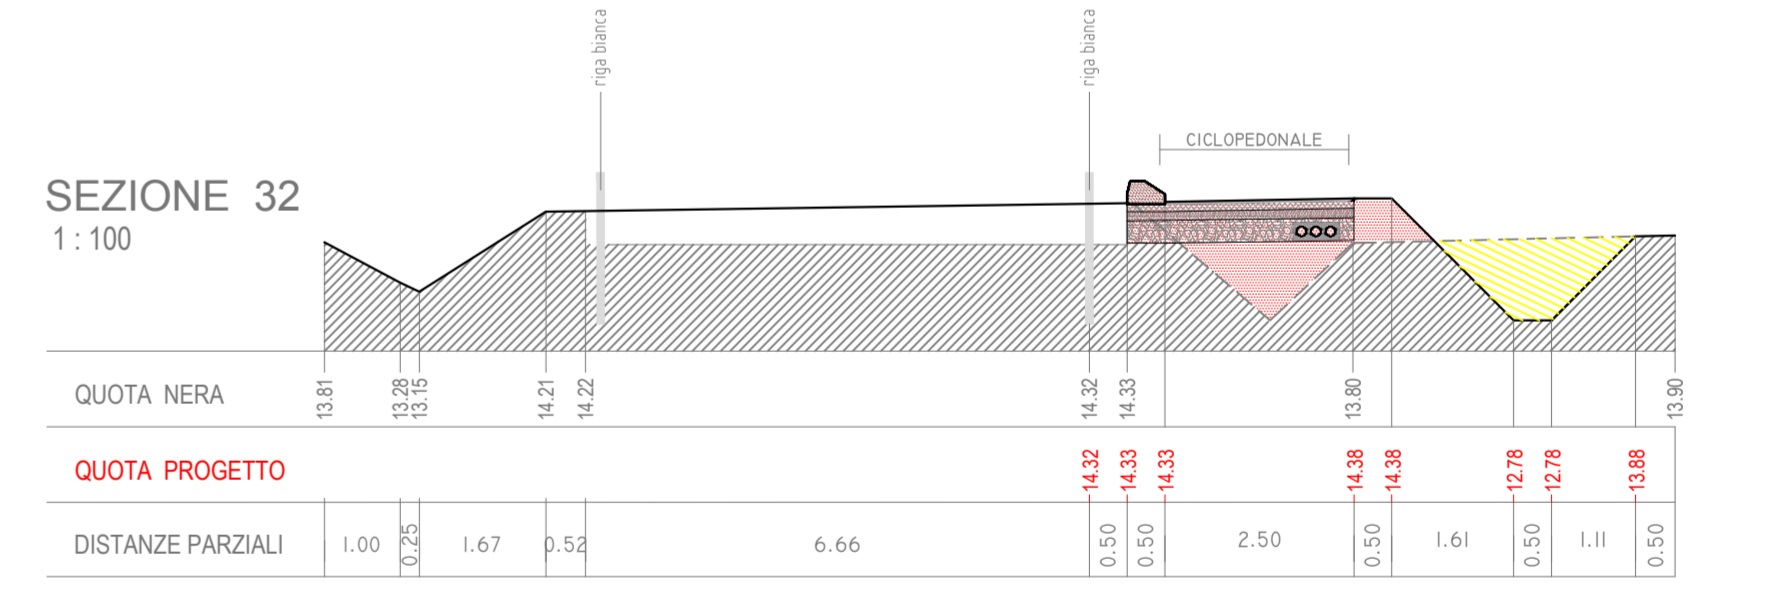
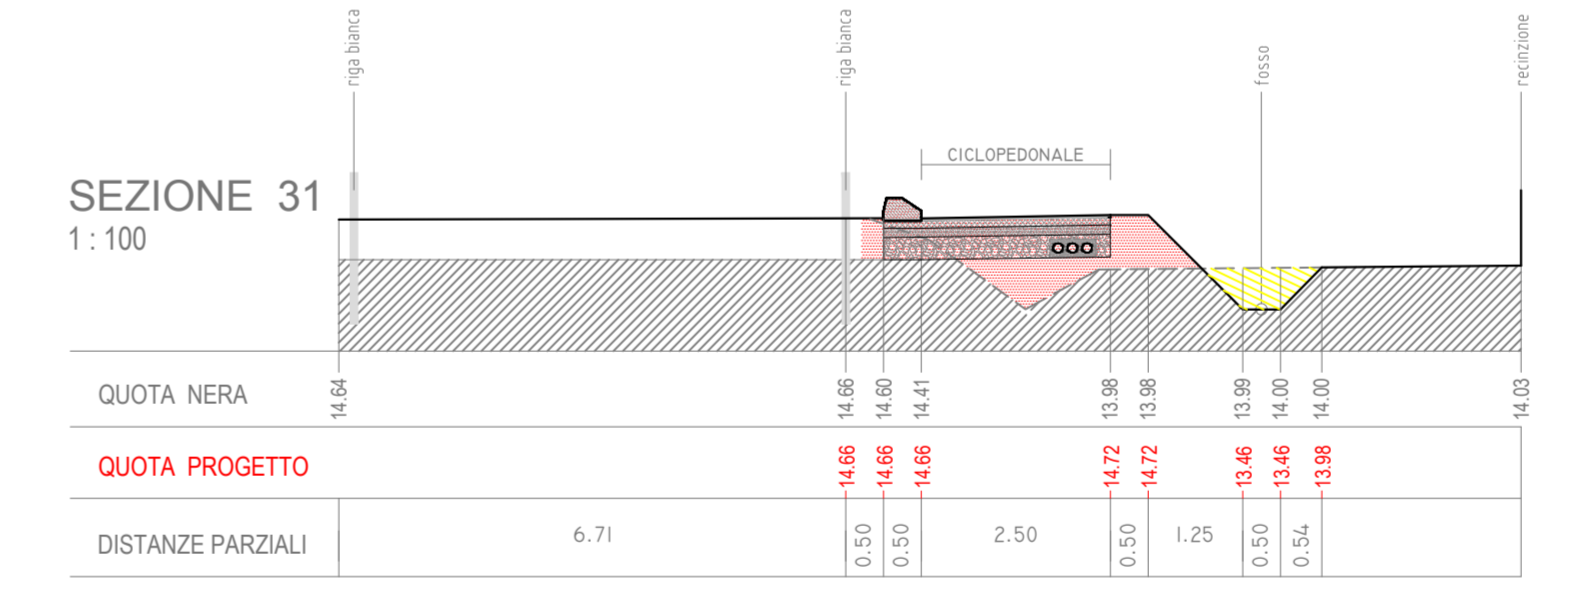
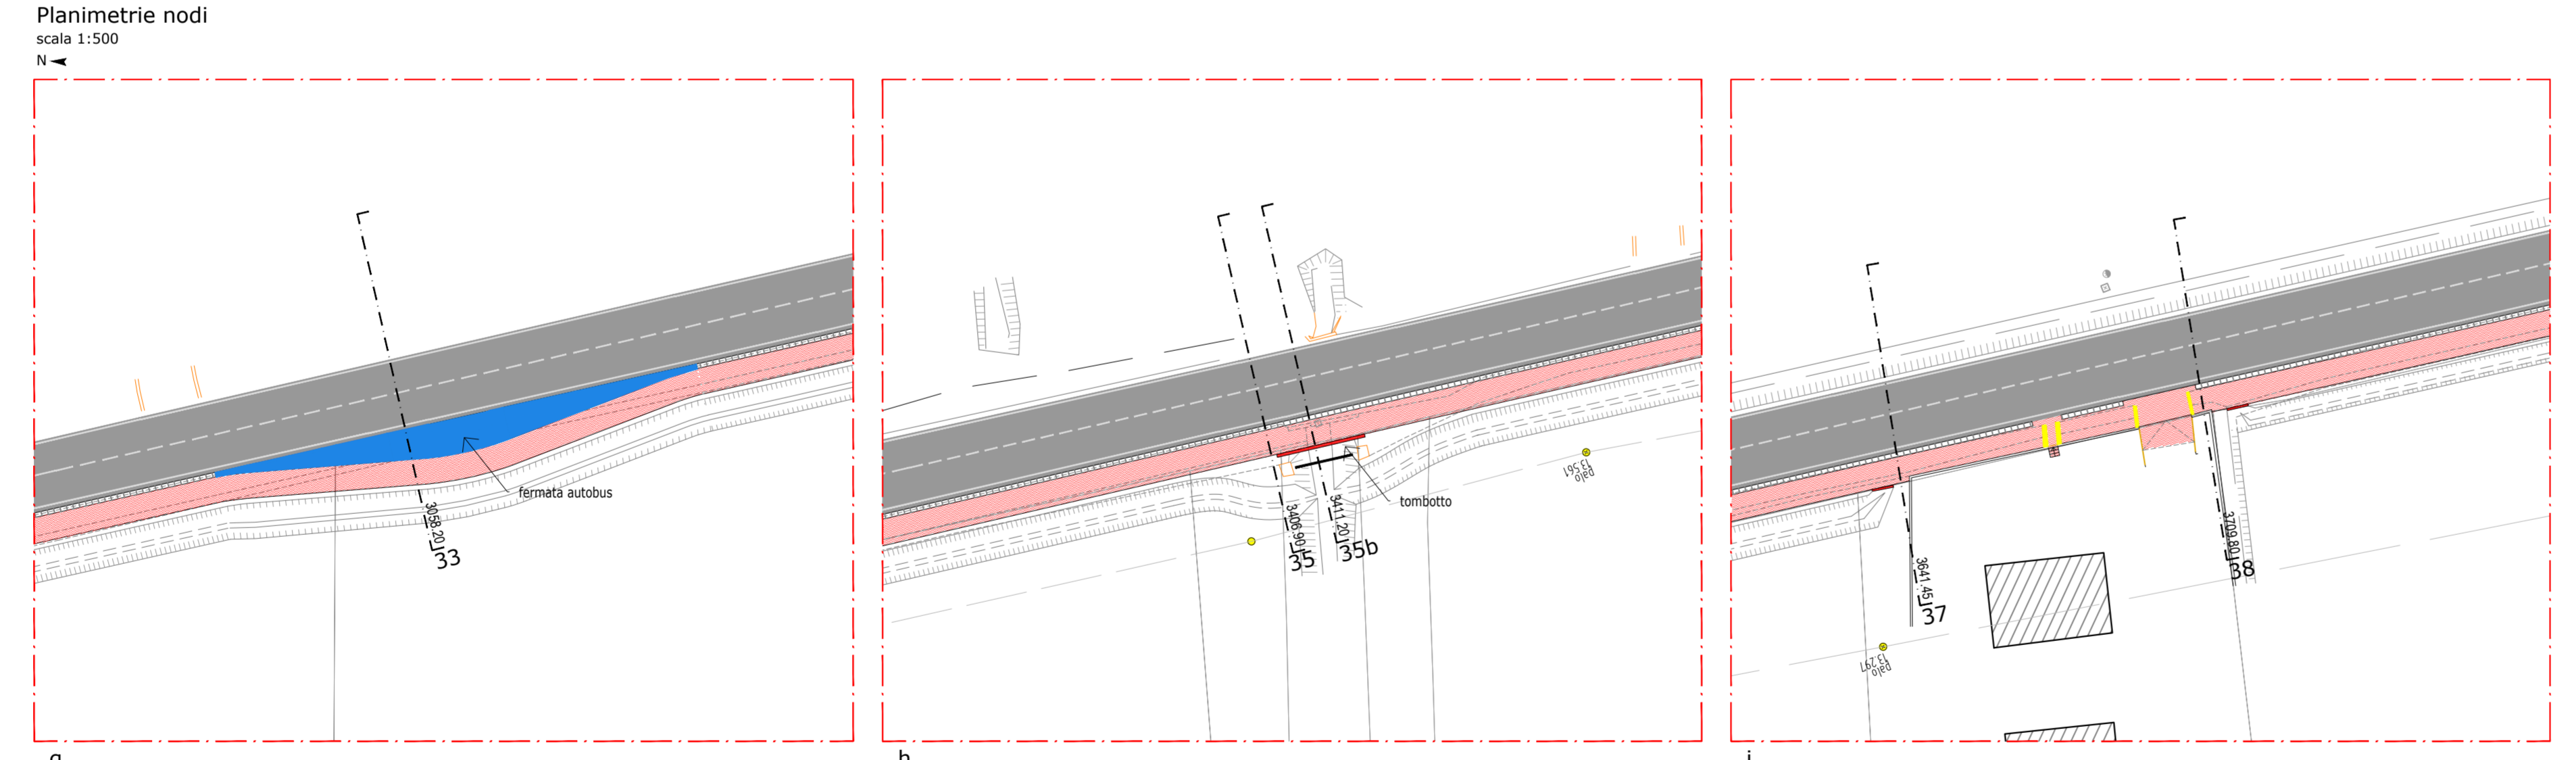
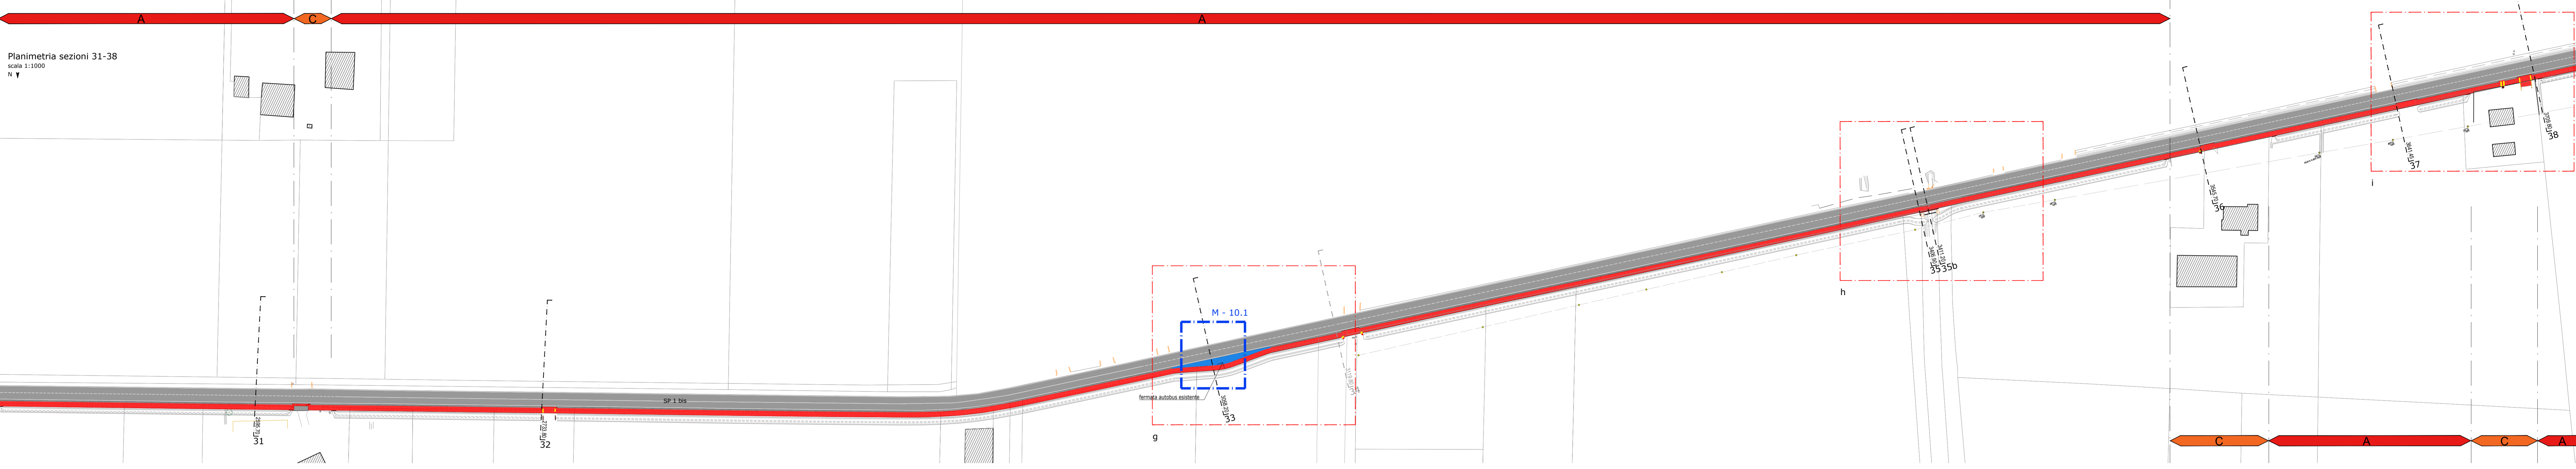


- Legenda**
- pista ciclabile esistente
 - pista ciclopedonale di progetto
 - percorso pedonale e pista ciclabile di progetto
 - sede stradale in asfalto
 - muricci e cordonate
 - rete metallica
 - pavimentazione in cemento
 - fossati
 - alberature
 - edifici esistenti
 - quote altimetriche assolute
 - chiusini generici
 - caditoie stradali in calcestruzzo
 - siepe
 - tratto omogeneo
 - linea di sezione
 - demolizioni
 - linea di illuminazione in progetto
 - pozzetto con plinto per ill.pb.
 - migliorie

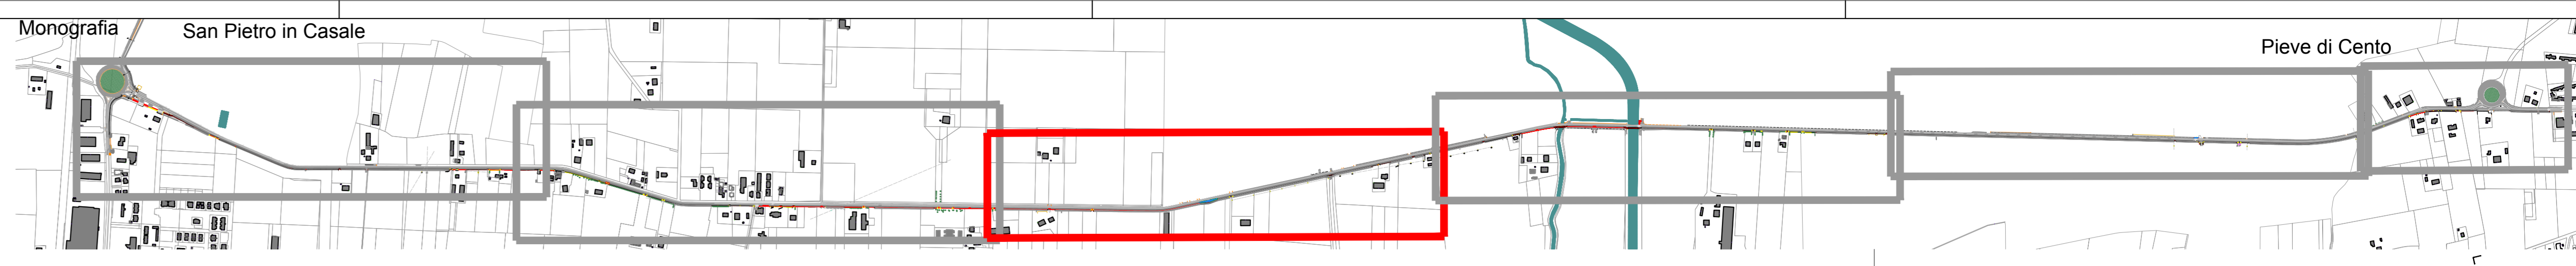

Bando per la riqualificazione e la sicurezza delle periferie (DPCM 25/05/2016)

Convergenze Metropolitane BOLOGNA
Progetti per la riqualificazione urbana e la sicurezza delle periferie della città metropolitana di Bologna

"COnvergenze Metropolitane Bologna: Asse ciclo-pedonale metropolitano Reno Galliera" in Comuni di Argelato, Bentivoglio, Castello d'Argile, Castel Maggiore, Galliera, Pieve di Cento, San Giorgio di Piano, San Pietro in Casale, nell'ambito del programma straordinario di intervento per la riqualificazione urbana e la sicurezza delle periferie della Città metropolitana di Bologna

TRATTO 10 PROGETTO DEFINITIVO

PROGETTO: planimetria, sezioni, particolari

P10.3

RTP	Gruppo	Contingenti	Doc. desc.	Data creazione	Disegnato da
				14/03/2017	
Modifica	Autore	Tecnico	Data stampa	Verificato da	Firma
Modifica	Autore	Tecnico	Data stampa	Verificato da	Firma

Testi di Progetto

PROVINE DEGLI ARCHITETTI
PAOLO SHIRELLI
DELLA PROVINCIA DI PEROVA

CONFERMA DEGLI ARCHITETTI
PAOLO SHIRELLI
DELLA PROVINCIA DI PEROVA

CONFERMA DEGLI ARCHITETTI
NICOLÒ SCARAMEZZI
DELLA PROVINCIA DI PADOVA

CONFERMA DEGLI ARCHITETTI
NICOLÒ SCARAMEZZI
DELLA PROVINCIA DI PADOVA

Team di progetto:
arch. Lia Parronello
arch. Renato Da Re
arch. Nicola Scaramuzzi
arch. Fabio Rigolo Salerno

Ing. Alessandro Pizzardi
arch. Paolo Ghiselli
arch. Beatrice Bocci
ing. Eleonora Filippetti
ing. Lorenza Ragnetti

Comitato UNIONE RENO GALLIERA
Il Responsabile del Procedimento
ing. Antonio Partore

Bologna, giugno 2017

Questo elaborato è di proprietà del RTP. Qualsiasi riproduzione o divulgazione anche parziale deve essere espressamente autorizzata dal capogruppo.