Legenda di progetto

- pista ciclabile esistente
- percorso pedonale/marciapiede esistente
- sede stradale in asfalto
- muricci e cordonate
- rete metallica
- pavimentazione in cemento
- edifici esistenti
- alberature esistenti
- siepi esistenti
- fosso di guardia di progetto
- chiusini generici
- caditoie stradali in calcestruzzo
- fermata autobus
- lampioni alti
- lampioni da spostare
- cartelli stradali e/o pubblicitari esistenti
- cartelli stradali e/o pubblicitari da spostare
- interferenze
- interferenza da spostare o linea aerea da interrare
- demolizioni
- pista ciclopedonale di progetto

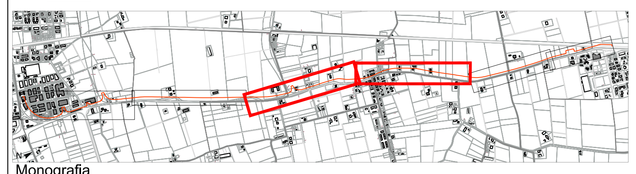

Monografia
San Pietro in Casale - San Vincenzo di Galliera

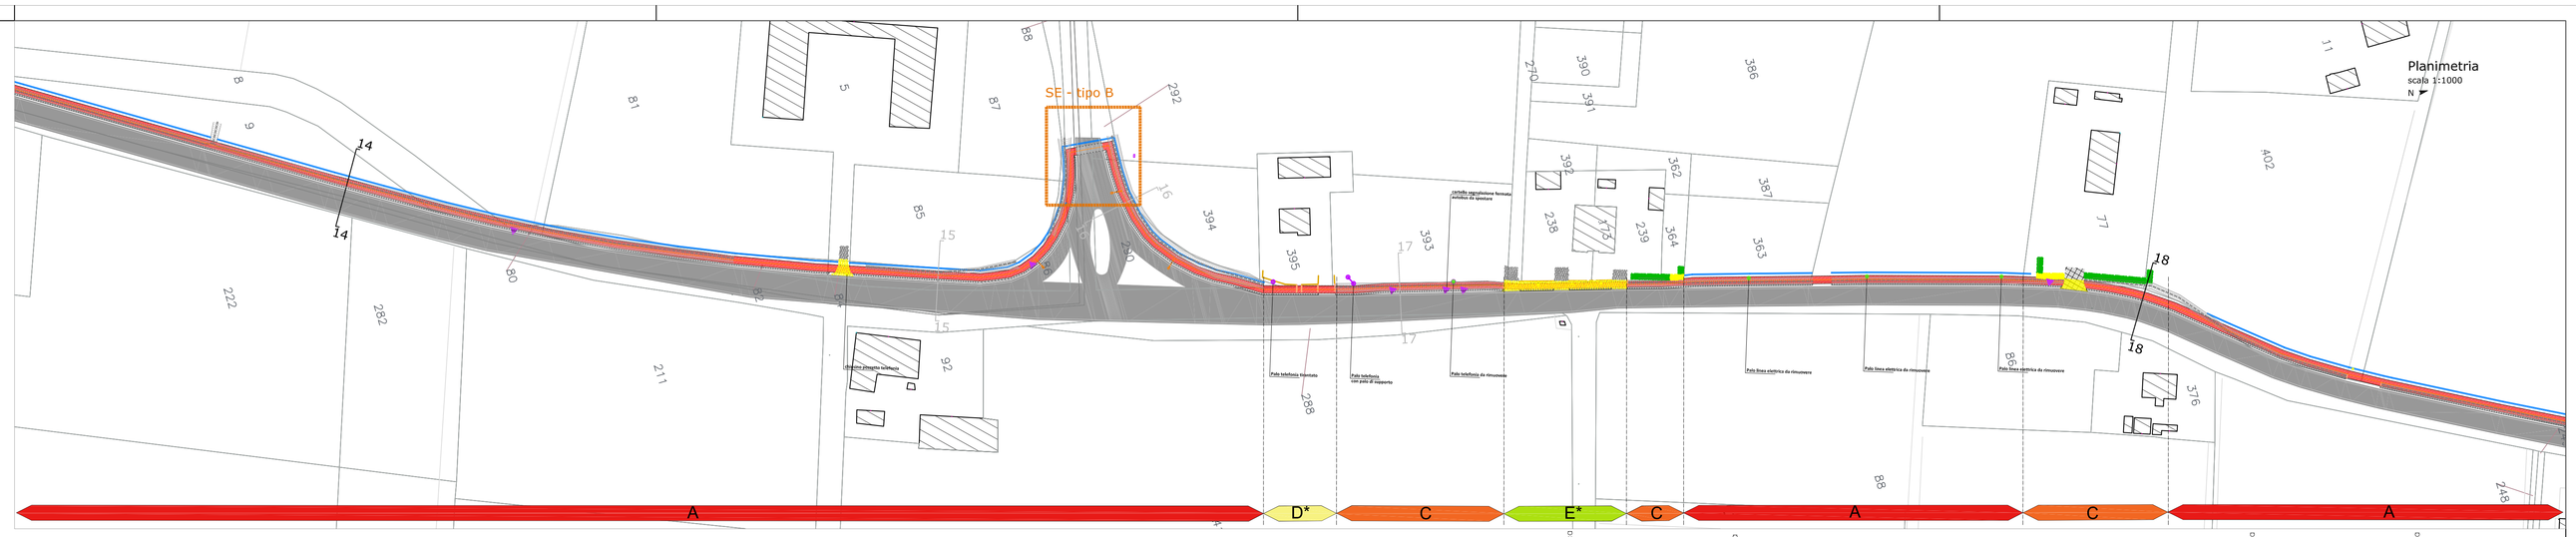

SEZIONE N. : 14
SCALA 1:100

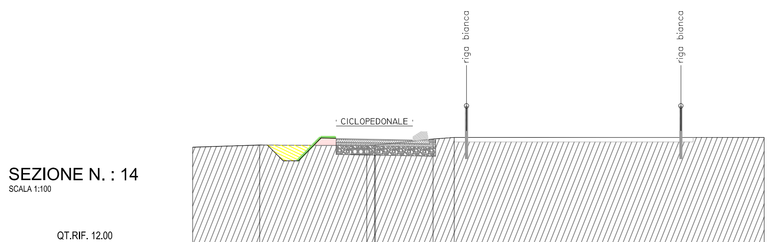

| | | |