



Legenda di progetto


- pista ciclabile esistente
- percorso pedonale/marciapiede esistente
- sede stradale in asfalto
- muricci e cordonate
- rete metallica
- pavimentazione in cemento
- edifici esistenti
- alberature esistenti
- siepi esistenti
- fosso di guardia di progetto
- chiusini generici
- caditoie stradali in calcestruzzo
- fermata autobus
- lampioni alti
- lampioni da spostare
- cartelli stradali e/o pubblicitari esistenti
- cartelli stradali e/o pubblicitari da spostare
- demolizioni
- percorso manutenzione canale esistente

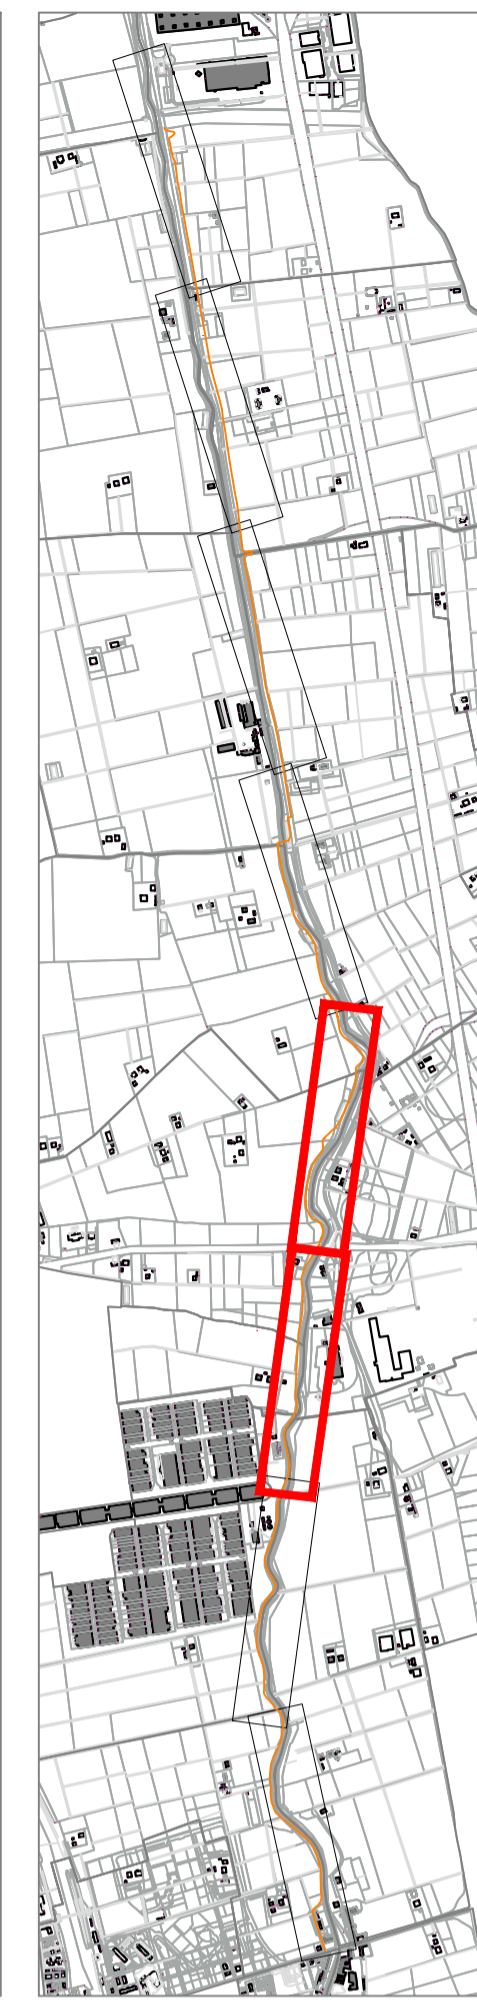


Monografia
Castello - Bentivoglio

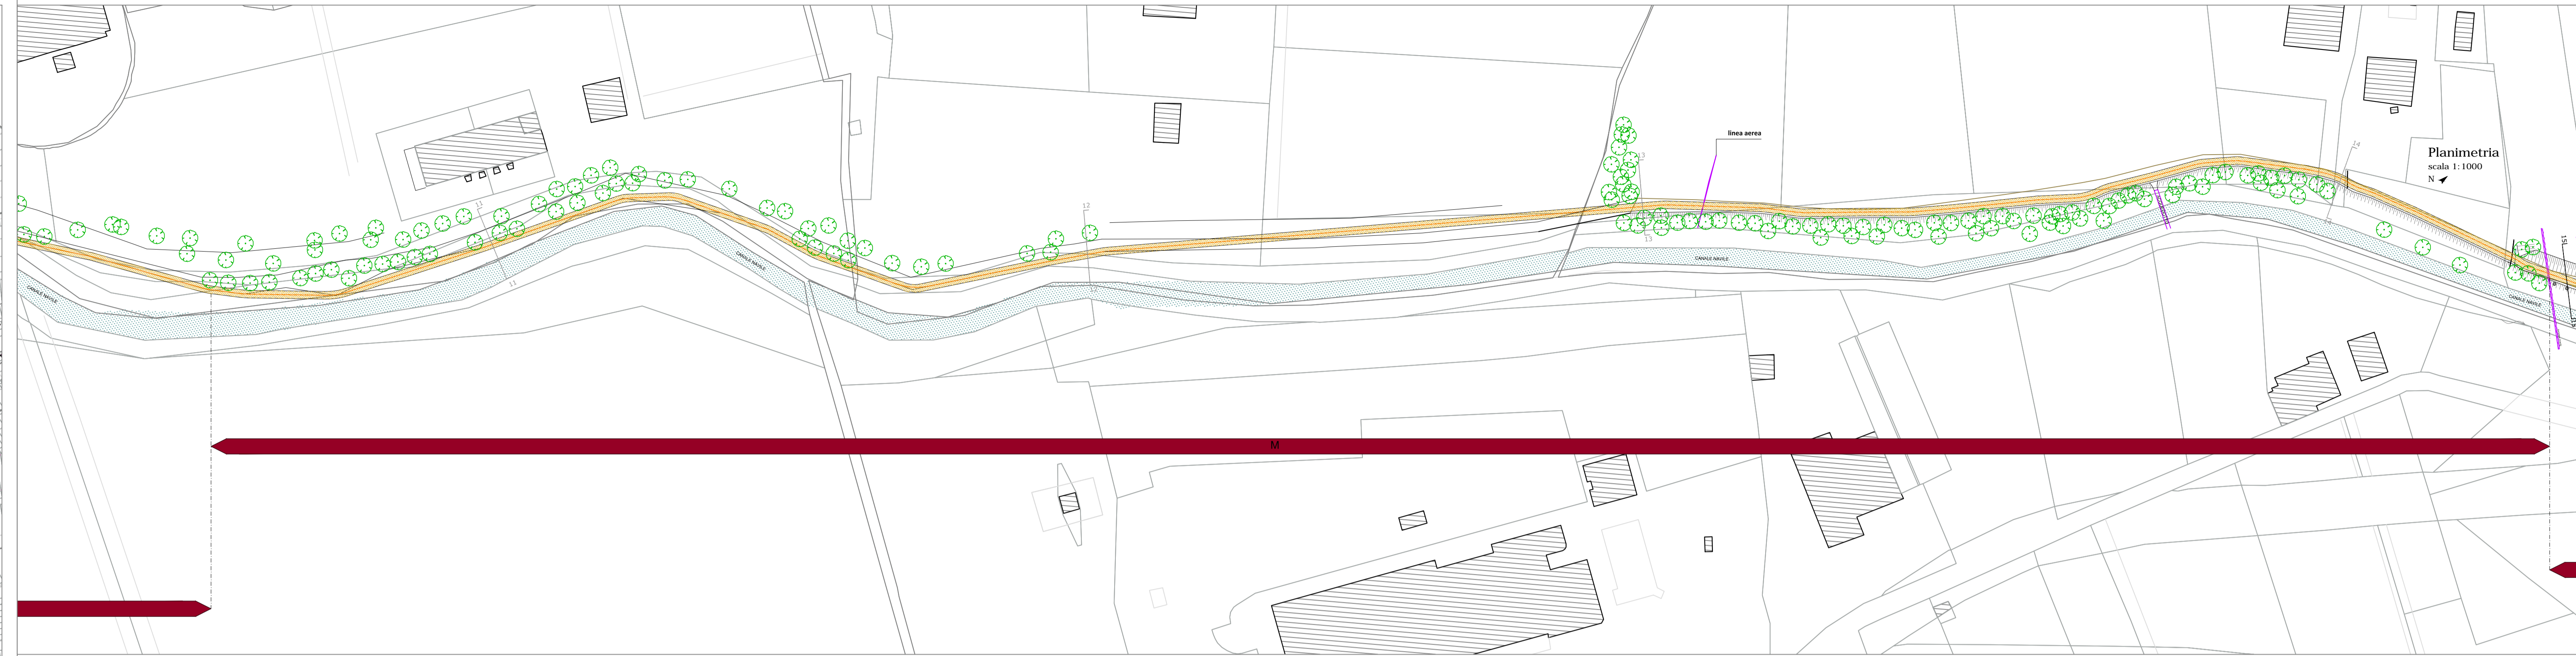


Planimetria
scala 1:1000
N

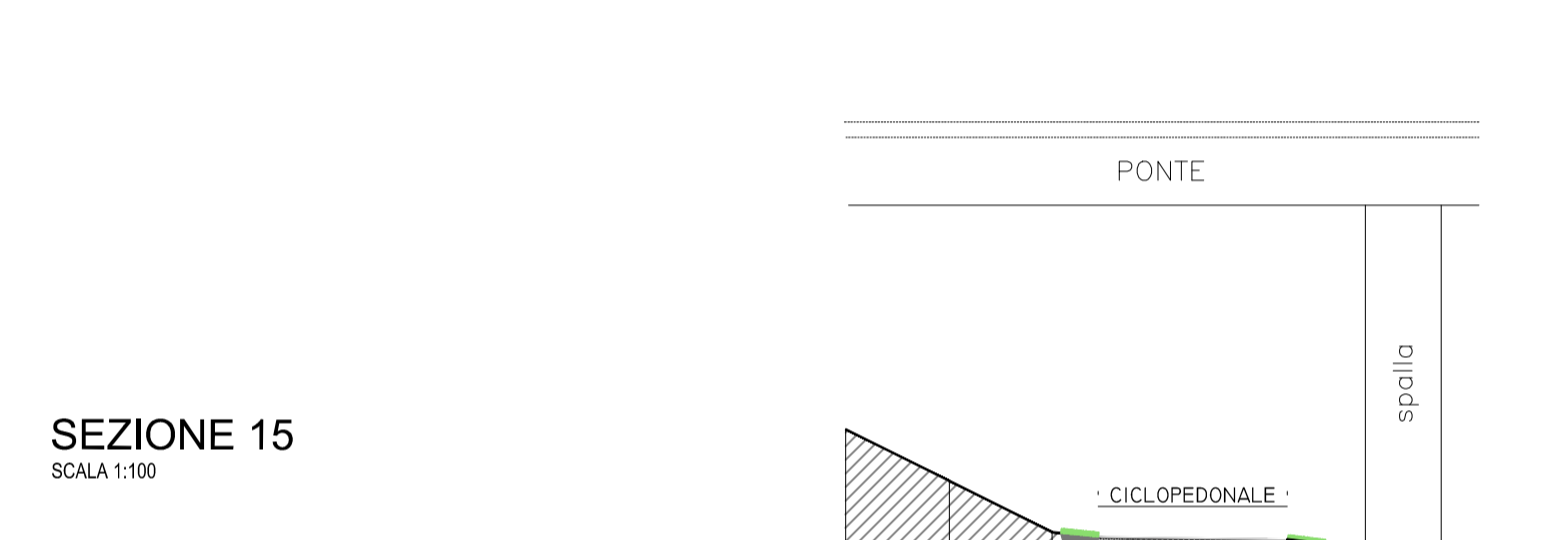


SEZIONE 15
SCALA 1:100

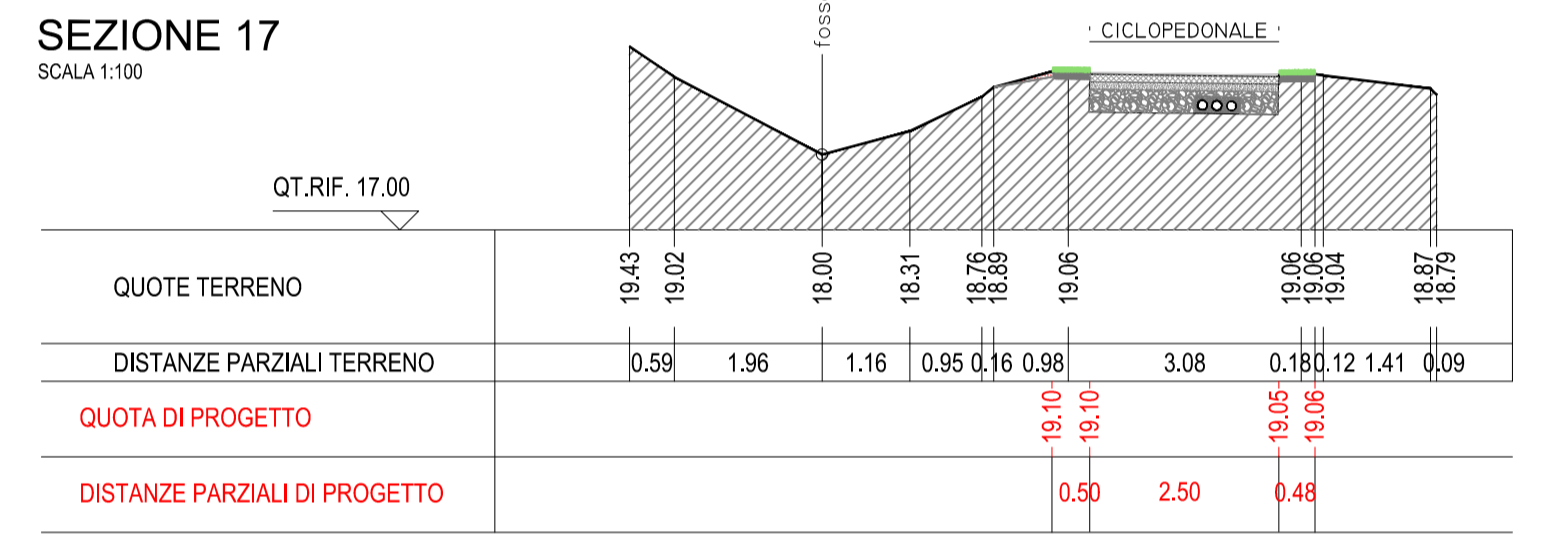


SEZIONE 17
SCALA 1:100

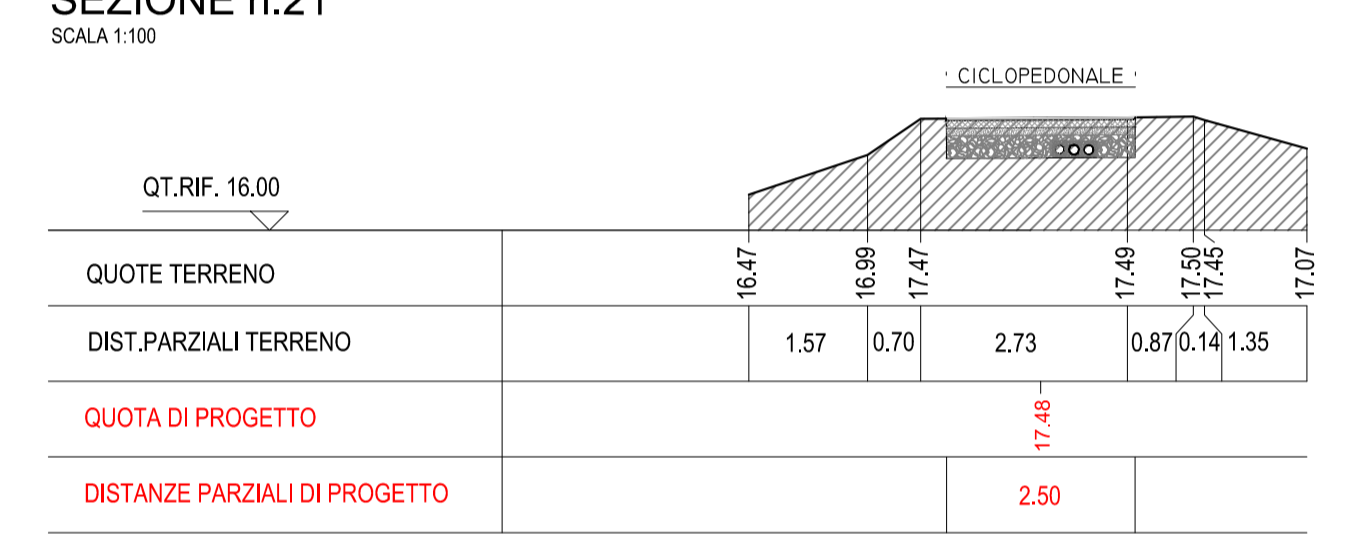

SEZIONE n.21
SCALA 1:100

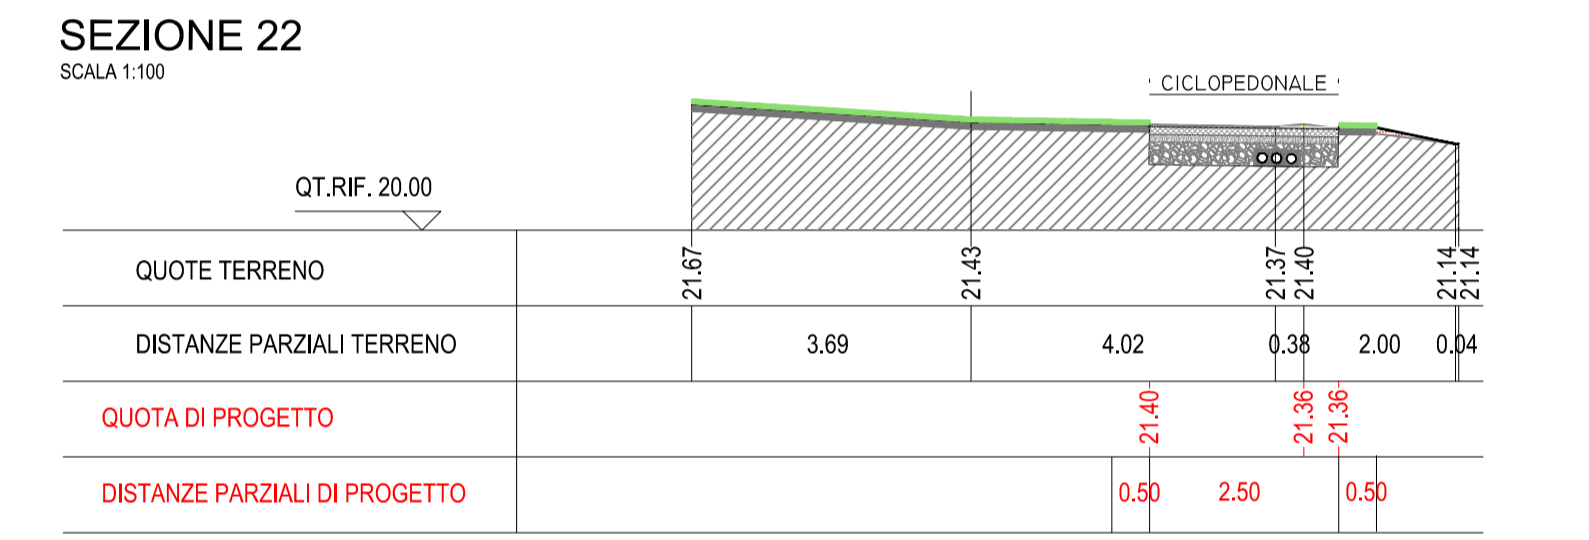


SEZIONE 22
SCALA 1:100

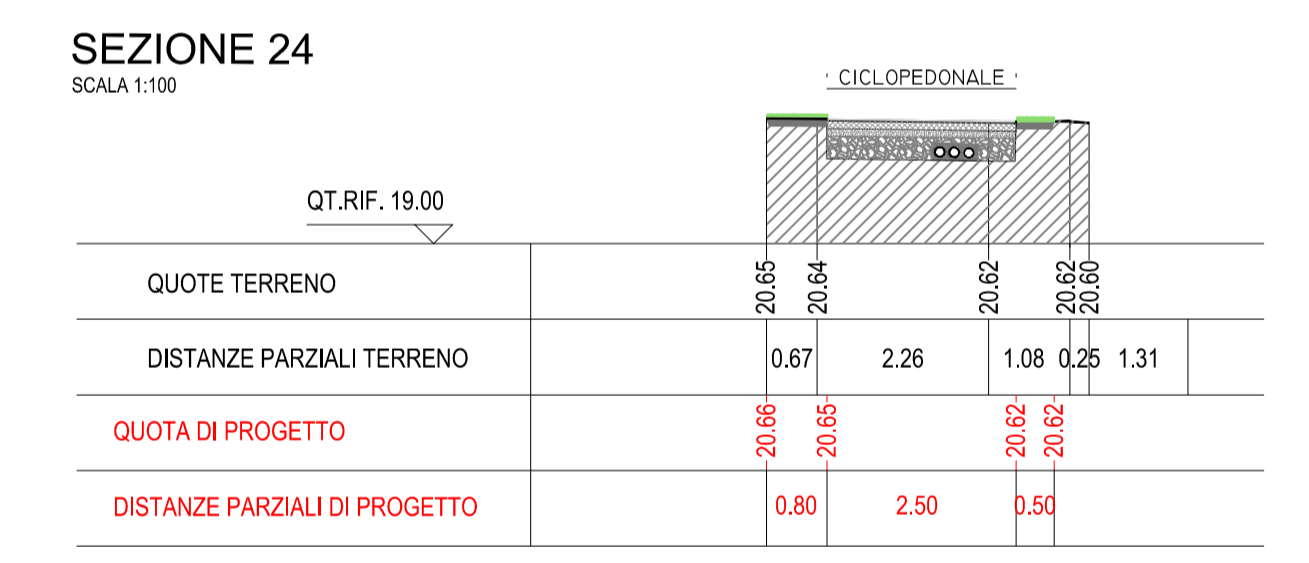

SEZIONE 24
SCALA 1:100

LEGGENDA TRATTI OMOGENEI

- A
- E
- L
- A*
- E*
- M
- B
- F
- N
- B*
- G
- N*
- C
- G*
- O
- D
- H
- O*
- D*
- I

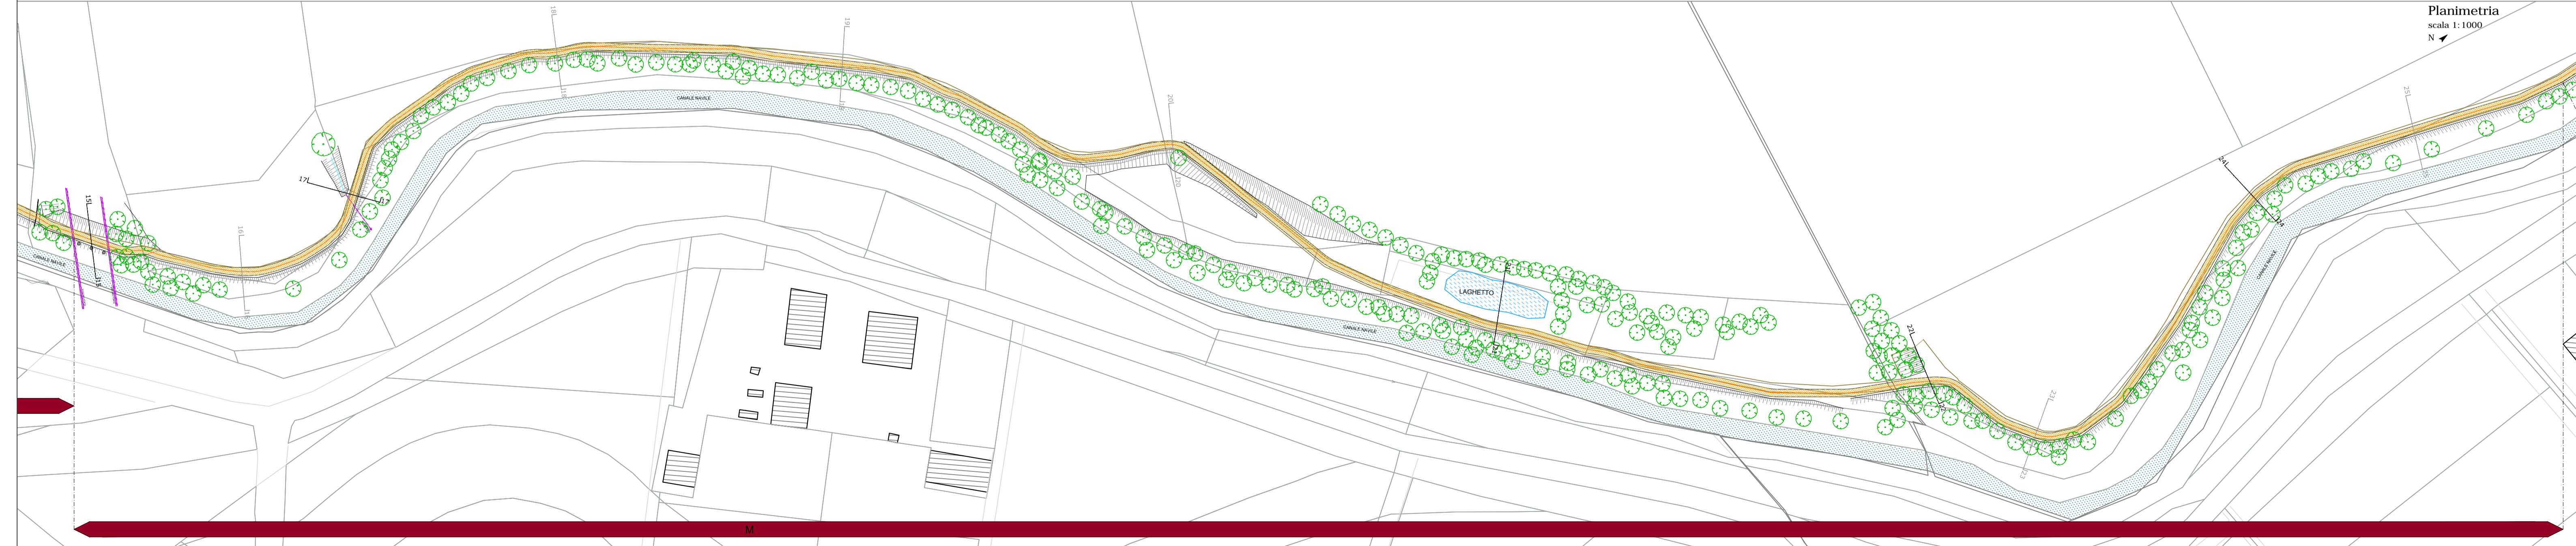

Planimetria
scala 1:1000
N

Bando per la riqualificazione e la sicurezza delle periferie (DPCM 25/05/2016)

Convergenze Metropolitane BOLOGNA

Progetti per la riqualificazione urbana e la sicurezza delle periferie della città metropolitana di Bologna

"COnvergenze MEtropolitane BOlogna: Asse ciclo-pedonale metropolitano Reno Galliera" in Comuni di Argelato, Bentivoglio, Castello d'Argile, Castel Maggiore, Galliera, Pieve di Cento, San Giorgio di Piano, San Pietro in Casale, nell'ambito del programma straordinario di intervento per la riqualificazione urbana e la sicurezza delle periferie della Città metropolitana di Bologna

TRATTO 3 PROGETTO DEFINITIVO

P3.2 PROGETTO: planimetria, sezioni, particolari

RTP	Coproggettisti	Del. Archivio	File	Data creazione	Disegnato da
Coproggettisti: coproggettisti Via della Piaggia 152, 06024 Gubbio (PG) www.coproggettisti.it	Arch. Paolo Ghirelli			04/05/2017	
Mandatari: PARCIANELLO & PARTNERS engineering s.p.a. via G. Nenni, 31/c, 20136 (MI) PAGO (MI) www.studioarcanello.com	Arch. Paolo Ghirelli	Data stampa	Verificato da		Firma
Mandatari: Stel Architecture Piazza S. Giovanni in Monte 0, 40124 (BO) www.stelarchitecture.com	Arch. Paolo Ghirelli				

Team di progetto:
 arch. Lio Parcanello
 arch. Renato Da Re
 arch. Nicola Scaramuzzi
 arch. Fabio Biagio Salerno

Ing. Alessandro Plesciuci
 arch. Paolo Ghirelli
 arch. Elisabetta Bocci
 ing. Edoardo Filippetti
 ing. Lorenza Ragnazzi

Comitatista: **UNIONE RENO GALLIERA**

Responsabile del Procedimento: **ing. Antonio Portone**

Bologna, giugno 2017

Questo elaborato è il prodotto di un progetto di PTP. Qualsiasi riproduzione o divulgazione anche parziale deve essere espressamente autorizzata dal coproggettista.