

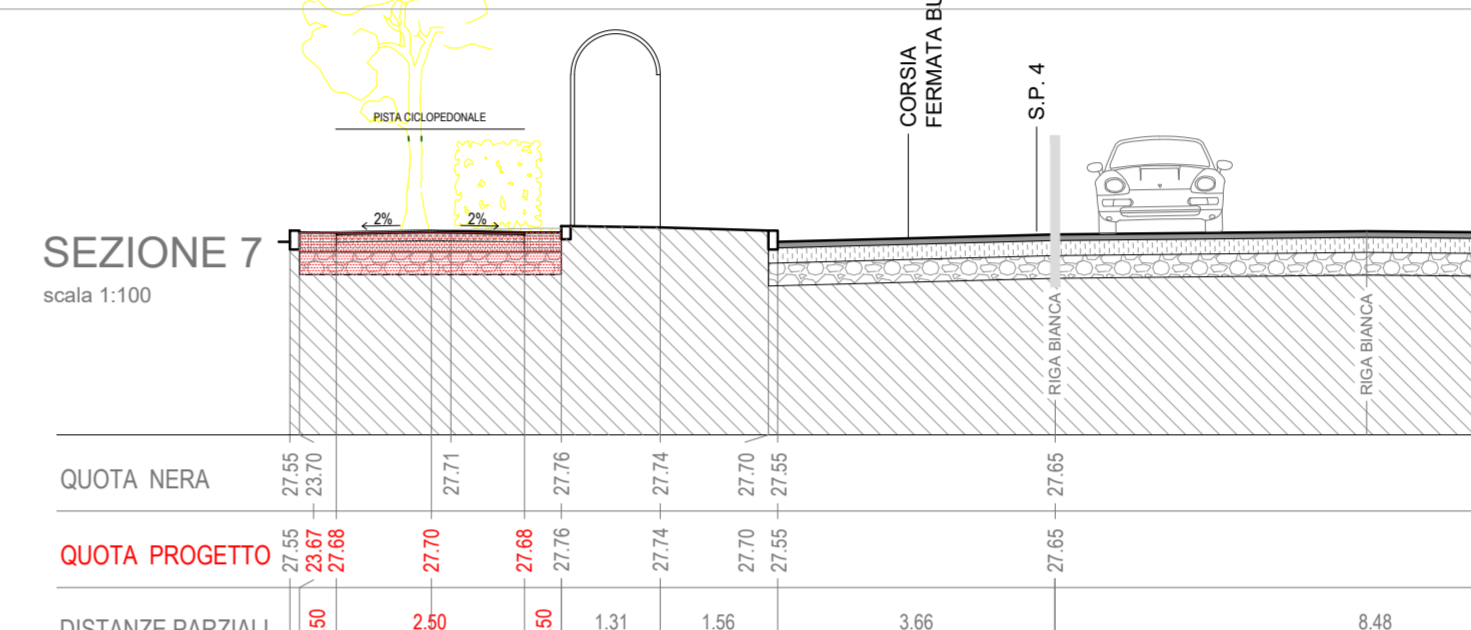
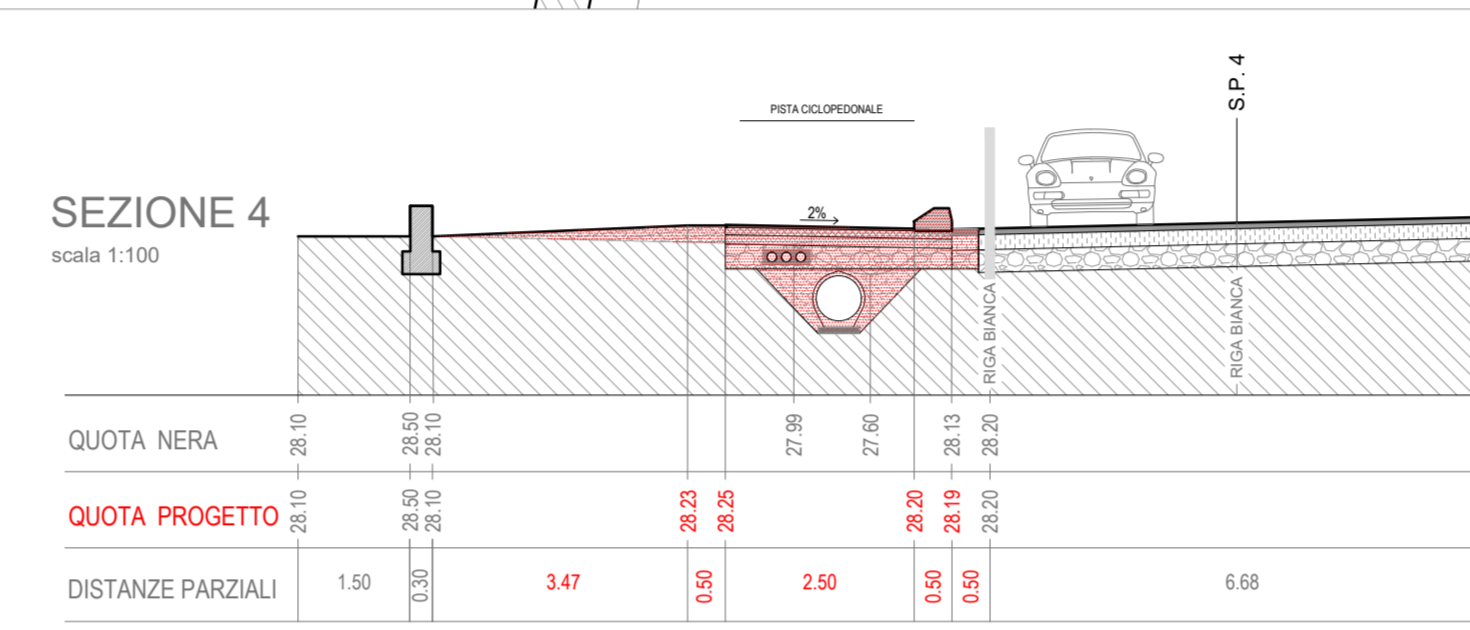
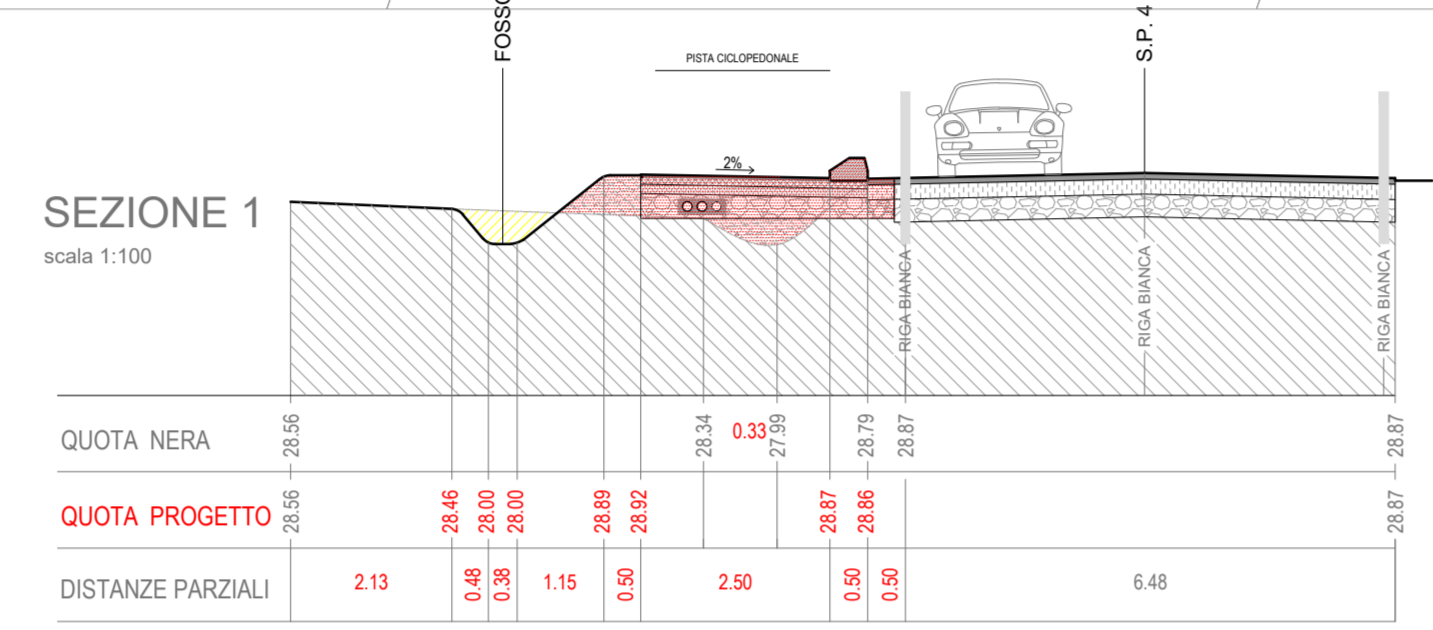
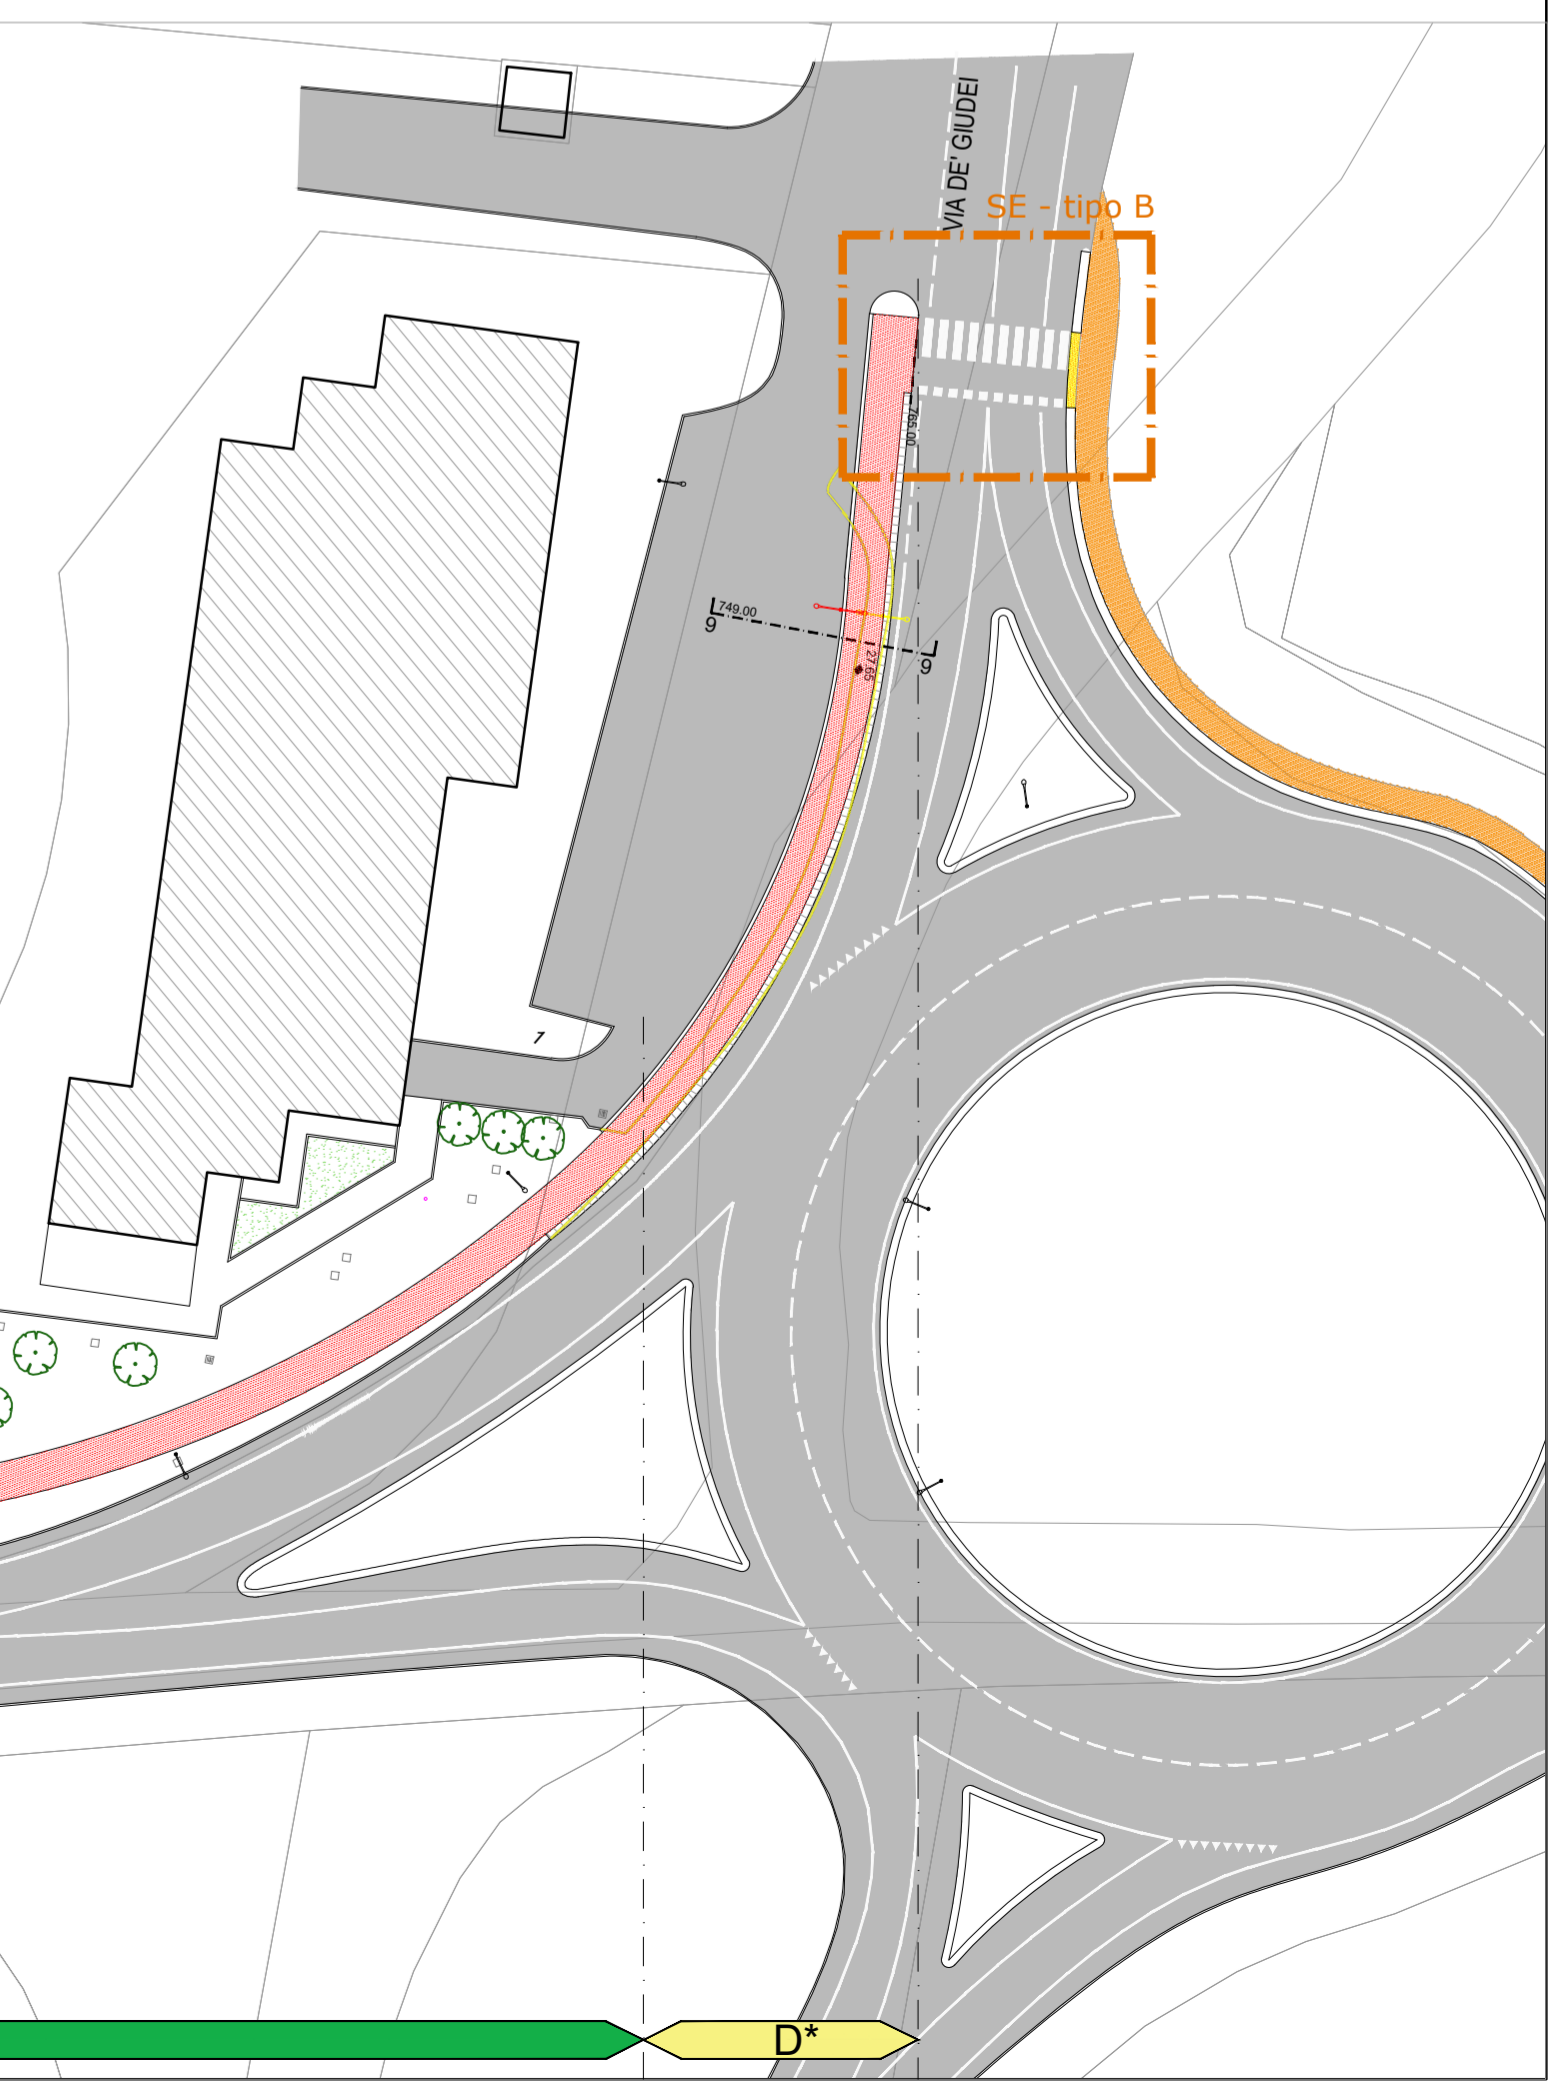
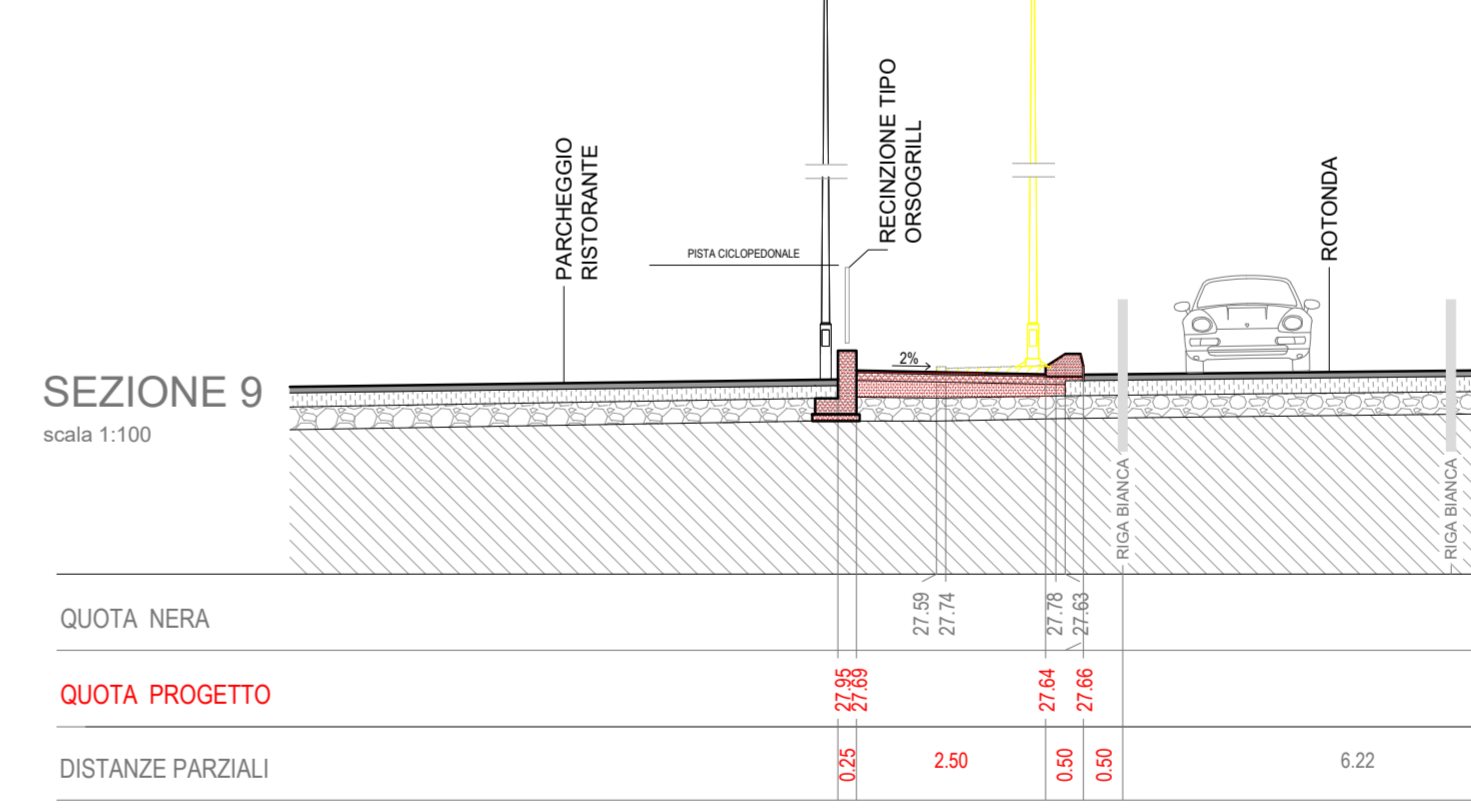
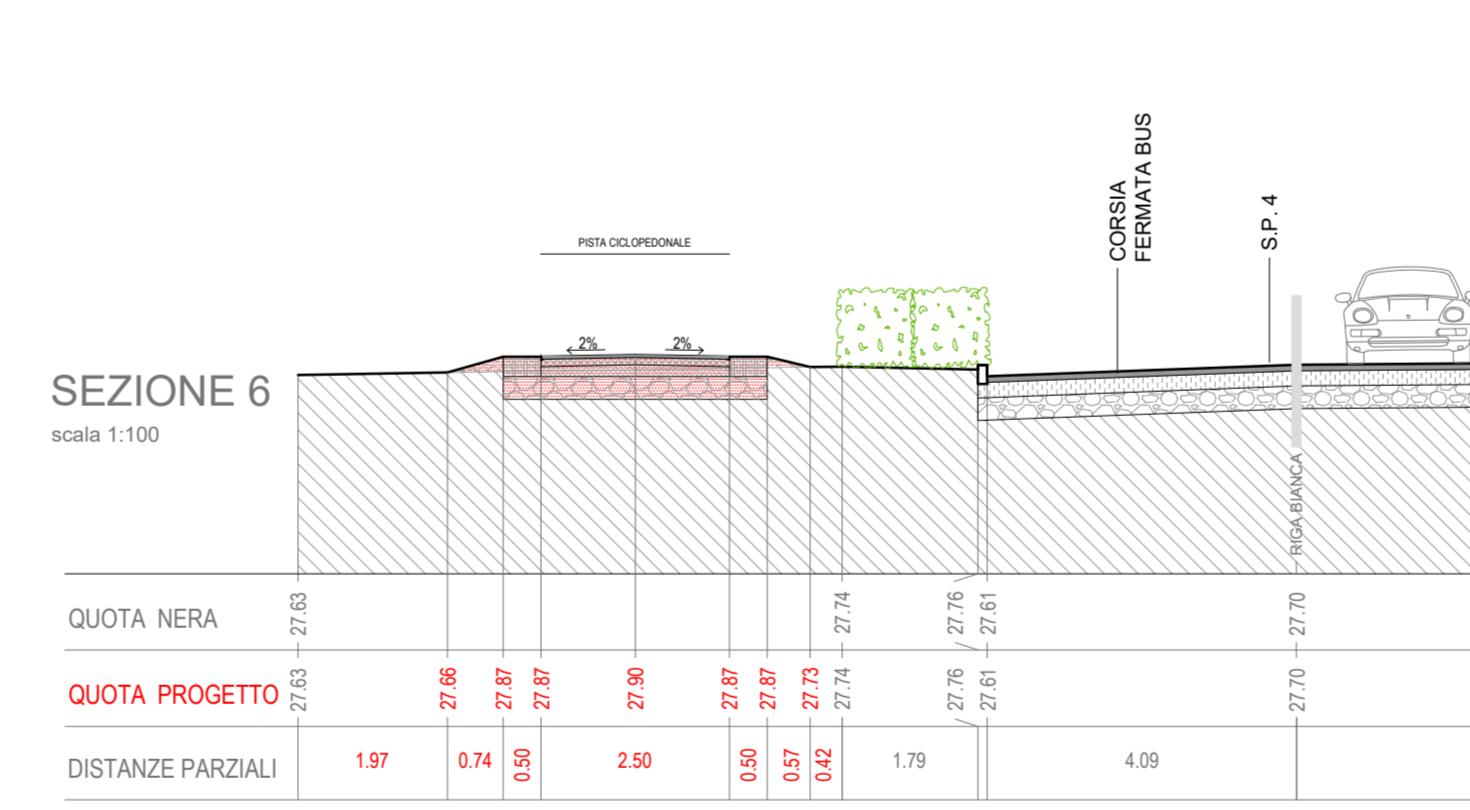
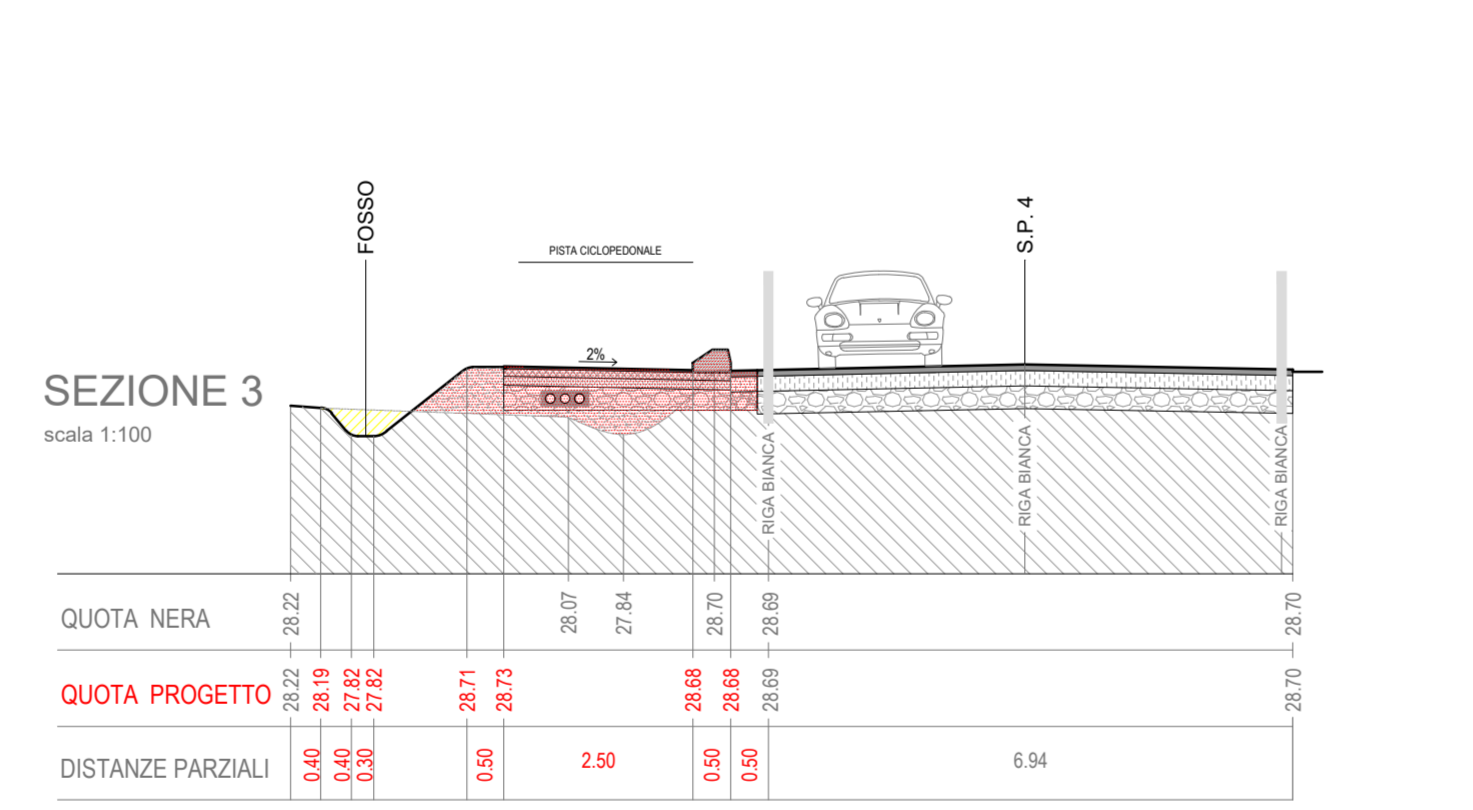
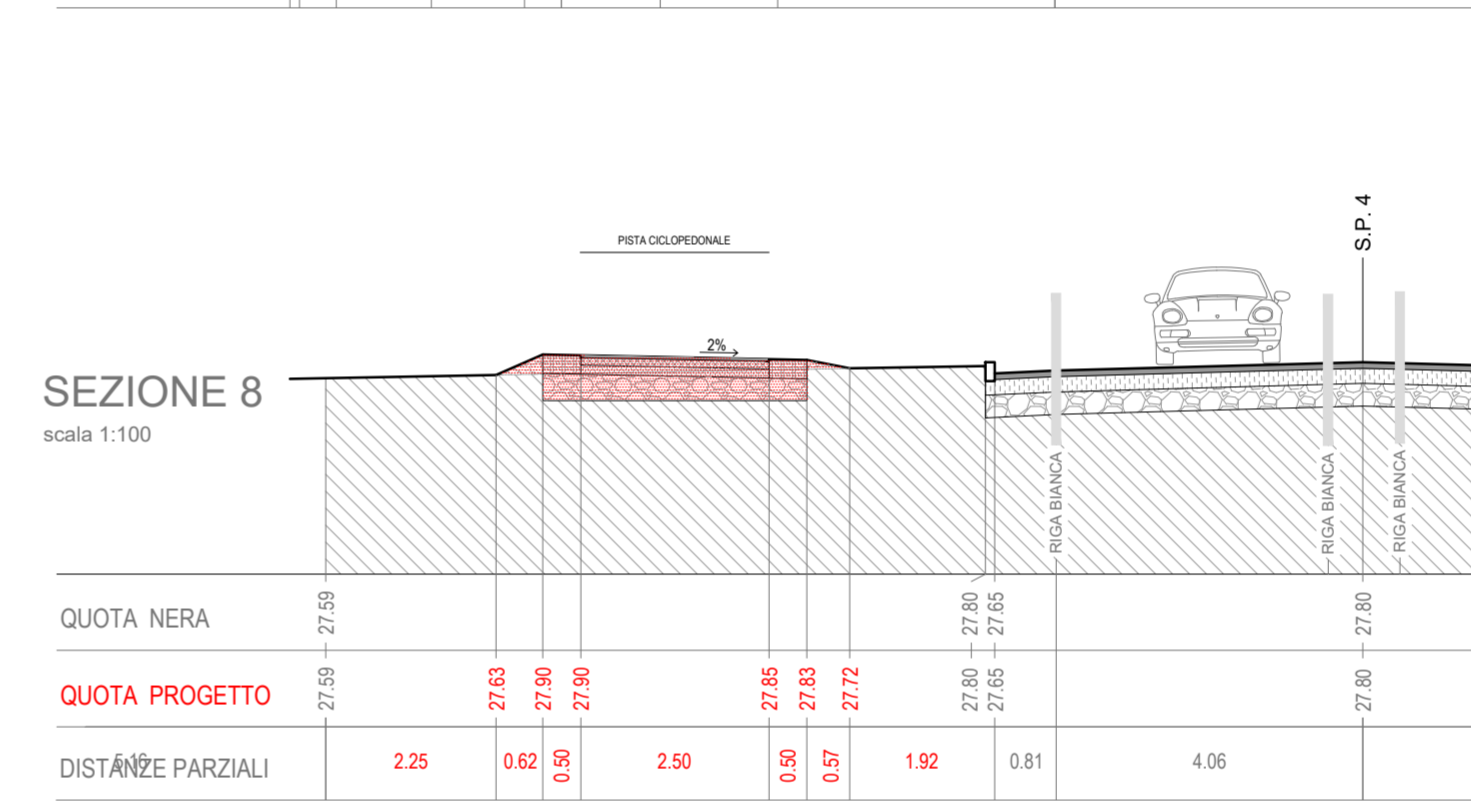


- Legenda**
- pista ciclabile esistente
 - sede stradale in asfalto
 - muricci e cordonate
 - rete metallica
 - pavimentazione in cemento
 - fossati
 - alberature
 - edifici esistenti
 - quote altimetriche assolute
 - chiusini generici
 - caditoie stradali in calcestruzzo
 - siepe esistente
 - linea di sezione
 - demolizioni
 - costruzioni
 - pista ciclopedonale di progetto

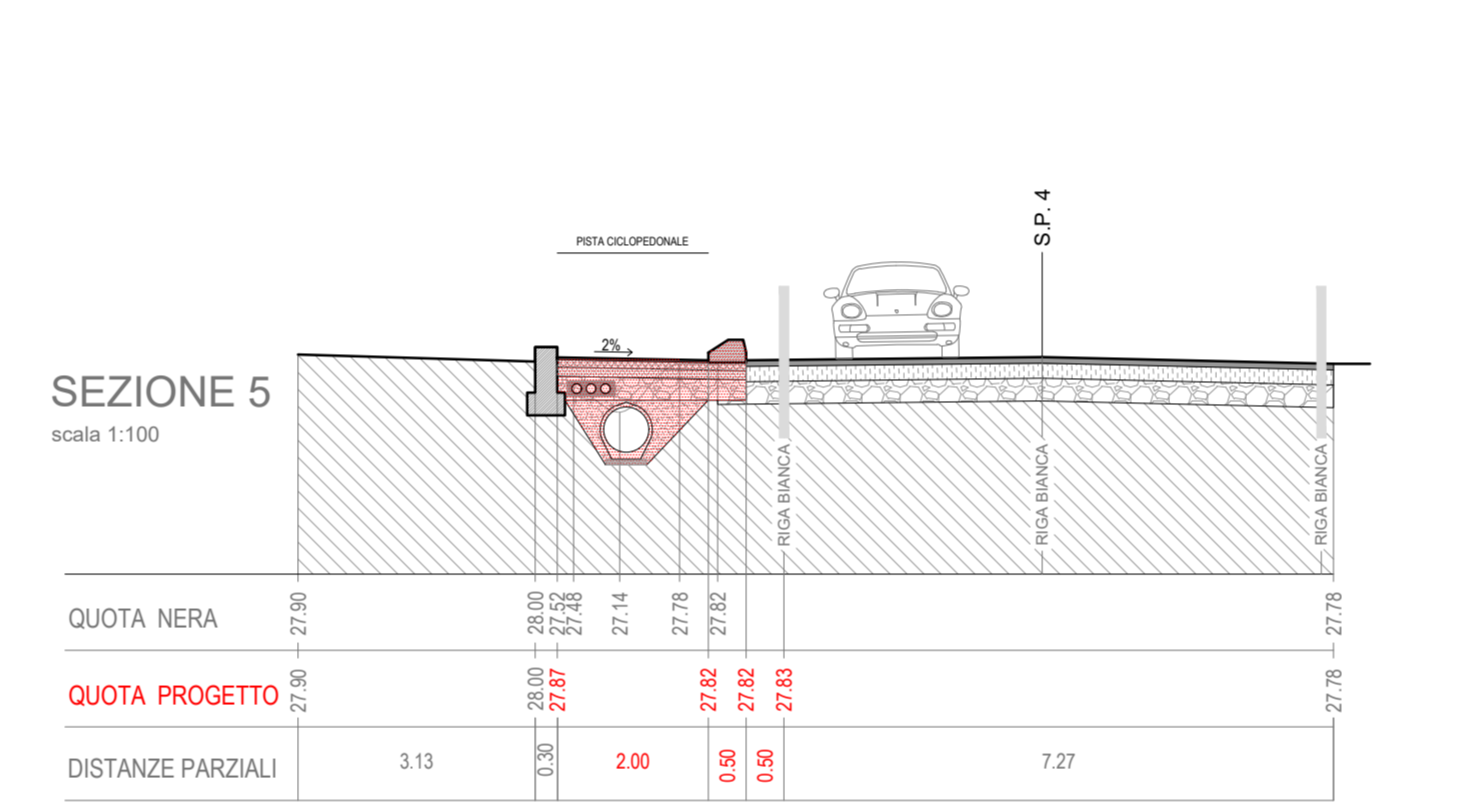

VISTA 1

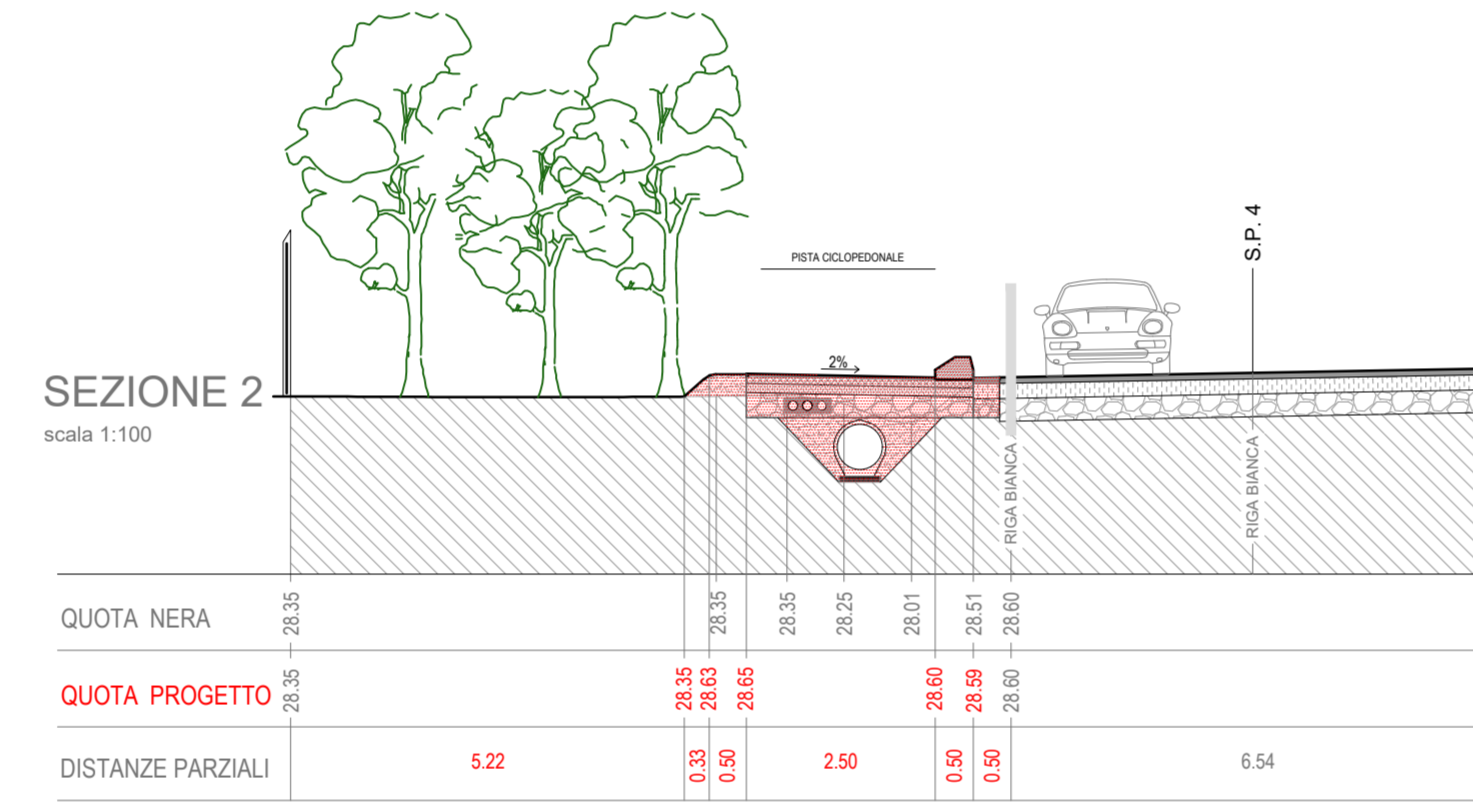

CITTA' METROPOLITANA DI BOLOGNA

Bando per la riqualificazione e la sicurezza delle periferie (DPCM 25/05/2016)

Convergenze METropolitane BOLOGNA

Progetti per la riqualificazione urbana e la sicurezza delle periferie della città metropolitana di Bologna

"Convergenze METropolitane Bologna: Asse ciclo-pedonale metropolitano Reno Galliera" in Comuni di Argelato, Bentivoglio, Castello d'Argile, Castel Maggiore, Galliera, Pieve di Cento, San Giorgio di Piano, San Pietro in Casale, nell'ambito del programma straordinario di intervento per la riqualificazione urbana e la sicurezza delle periferie della Città metropolitana di Bologna

UNIONE RENO GALLIERA

TRATTO 5 PROGETTO DEFINITIVO

P5.1 PROGETTO: planimetria, sezioni, particolari

RTP Cooprogetti snc. coop. Via della Piaggia 152, 06024 (CUBIO) (FC) www.cooprogetti.it

cooprogetti (CUBIO) (FC) www.cooprogetti.it

Mandatario: **MARCANIELLO & PARTNERS engineering s.r.l.** via G. Moneti 20/c, 20136 ALPAGO (BL) www.studioarcanello.com

Mandatario: **DAI&A Architettura** Piazza S. Giovanni in Monte 6, 40124 (BO) www.daiarchitettura.com

Tecnici di Progetto: **PROF. ING. ARCHITETTO PAOLO GHIRELLI** 63/4 DELLA PROVINCIA DI PERUGIA

ING. ARCHITETTO NICOLA SCARAMUZZI 1483 sez. A - ARCHITETTURA

ING. ARCHITETTO SALERNO 1130 sez. A

Team di progetto: arch. Lio Parcanello, arch. Renato Da Re, arch. Nicola Scaramuzzi, arch. Fabio Biagio Salerno

Ing. Alessandro Piacucci, **Arch. Paolo Ghirelli**, **Arch. Beatrice Bocci**, **Ing. Edoardo Falgoutti**, **Ing. Lorenzo Ripacci**

Il Committente UNIONE RENO GALLIERA

Il Responsabile del Procedimento Ing. Antonio Perino

Bologna, giugno 2017

Questo elaborato è di proprietà di RTP. Qualsiasi riproduzione o divulgazione anche parziale deve essere espressamente autorizzata dal copyright.