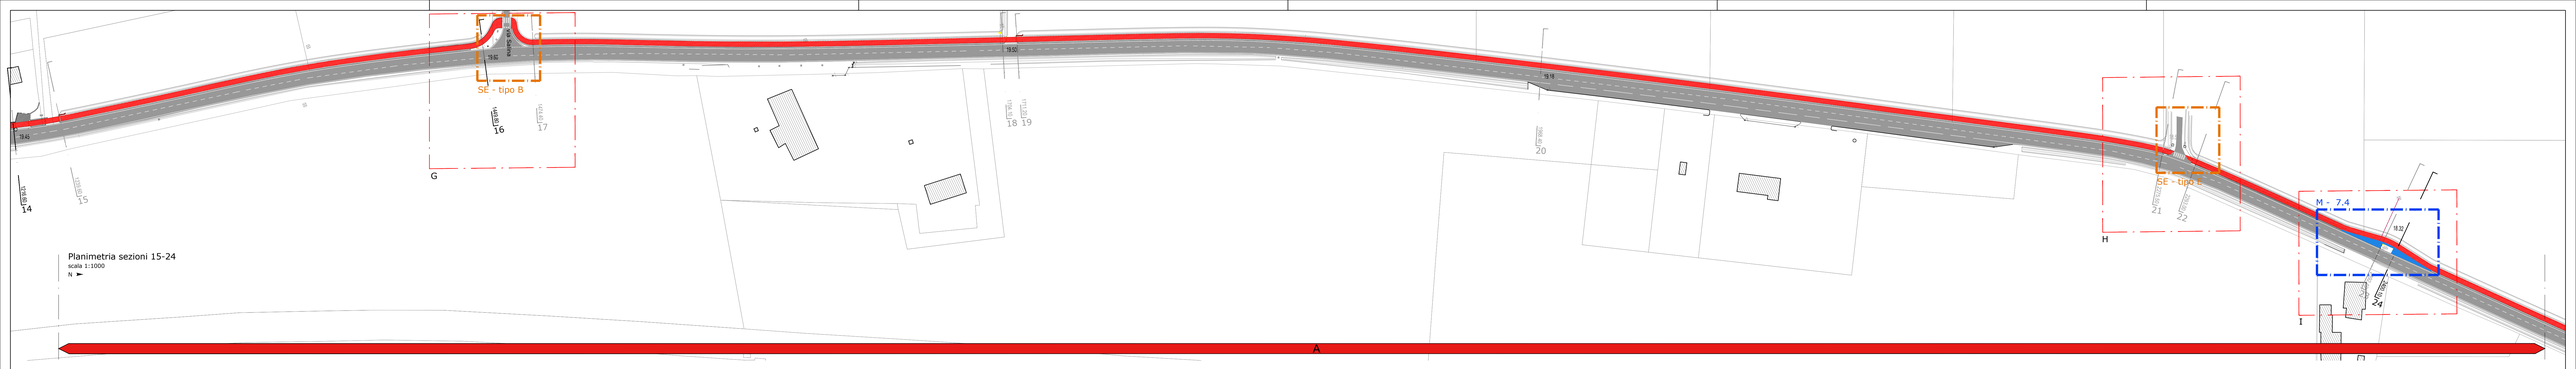

Planimetria sezioni 15-24
scala 1:1000
N

Planimetrie nodi
scala 1:500
N

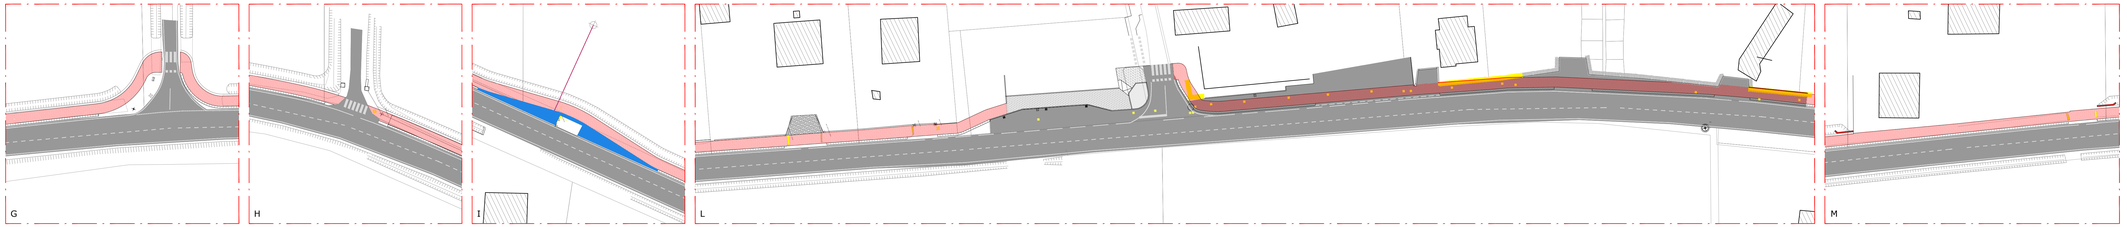

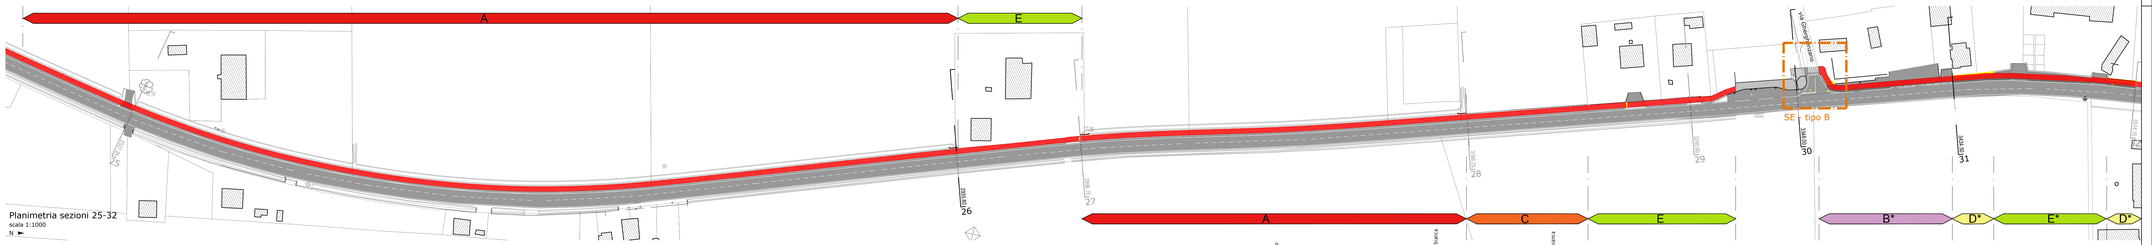

Planimetria sezioni 25-32
scala 1:1000
N

CITTÀ METROPOLITANA DI BOLOGNA

Bando per la riqualificazione e la sicurezza delle periferie (DPCM 25/05/2016)

COnvergenze MEtropolitane BOLOGNA

Progetti per la riqualificazione urbana e la sicurezza delle periferie della città metropolitana di Bologna

"COnvergenze MEtropolitane BOlogna: Asse ciclo-pedonale metropolitano Reno Galliera" in Comuni di Argelato, Bentivoglio, Castello d'Argile, Castel Maggiore, Galliera, Pieve di Cento, San Giorgio di Piano, San Pietro in Casale, nell'ambito del programma straordinario di intervento per la riqualificazione urbana e la sicurezza delle periferie della Città metropolitana di Bologna

UNIONE RENO GALLIERA

TRATTO 7
PROGETTO DEFINITIVO

P7.2

PROGETTO: planimetria, sezioni, particolari

RTP
Capogruppo: cooprogetti Cooprogetti soc. coop. Via della Piaggiola 152, 06026 Gualdo Tadino (PG) www.cooprogetti.com
Mandante: TURRINI&PARTNERS ARTNERS engineering s.r.l. Via C. Battisti 53/d, 33018 ALPAGO (BL) www.studiopercianeilio.com
Mandante: Atelier Architettura Piazza S. Giovanni in Monte 6, 40124 BO www.atelierarchitettura.com

Tecnici di Progetto

ORDINE DEGLI ARCHITETTI PIANIFICATORI PAESAGGISTI E CONSERVATORI DELLA PROVINCIA DI PESARO E URBINO
PAOLO SAVORELLI
ARCHITETTO
1534
PROVINCIA DI PESARO

Ordine degli Architetti Pianificatori Paesaggisti e Conservatori della Provincia di Trento
Dott. Arch. NICOLA MARAMUZZI
1483 sez. A - ARCHITETTURA

ORDINE DEGLI ARCHITETTI PIANIFICATORI PAESAGGISTI E CONSERVATORI DELLA PROVINCIA DI SALERNO
SALERNO
architetto
1130 sez. A

ORDINE DEGLI ARCHITETTI PIANIFICATORI PAESAGGISTI E CONSERVATORI DELLA PROVINCIA DI BOLOGNA
DOTT. ARCH. ANTONIO PERIFORE
ORDINE DA 274

Team di progetto:
arch. Lio Parcianeilio
arch. Renato De Re
arch. Nicola Scarlamacci
arch. Fabio Biagio Salerno
ing. Alessandro Piacucci
arch. Giovanni Ferrari
arch. Beatrice Bocci
ing. Edoardo Filippetti
ing. Lorena Ragnacci

Il Committente
UNIONE RENO GALLIERA

Il Responsabile del Procedimento
ing. Antonio Periforе

Bologna, giugno 2017

Questo elaborato è di proprietà del RTP. Qualsiasi riproduzione e/o divulgazione anche parziale deve essere espressamente autorizzata dal capogruppo.

Dati Archivio	File	Data creazione	Disegnato da
		04/05/2017	SERGIO SBARDELLA
Tecnico	**Data stampa**	**Verificato da**	**Firma**
Il Responsabile del progetto Arch. Lino Parcianeilio & Partners			Arch. Lio Parcianeilio
Dir. Tecnico Parcianeilio & Partners			Arch. Renato De Re
Capo Commessa Cooprogetti			Arch. Paolo Ghinelli

Legenda

- pista ciclabile esistente
- pista ciclopedonale di progetto
- percorso pedonale e pista ciclabile di progetto
- sede stradale in asfalto
- muricci e cordonate
- rete metallica
- pavimentazione in cemento
- fossati
- alberature
- edifici esistenti
- 28.00 quote altimetriche assolute
- chiusini generici
- caditoie stradali in calcestruzzo
- siepe
- 0.00 tratto omogeneo
- 87 linea di sezione
- demolizioni
- linea di illuminazione in progetto
- pozzetto con plinto per ill.pb.
- migliorie

Monografia

SEZIONE 24
1 : 100

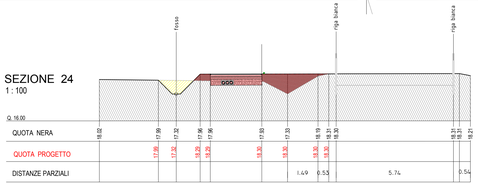

| | | |