
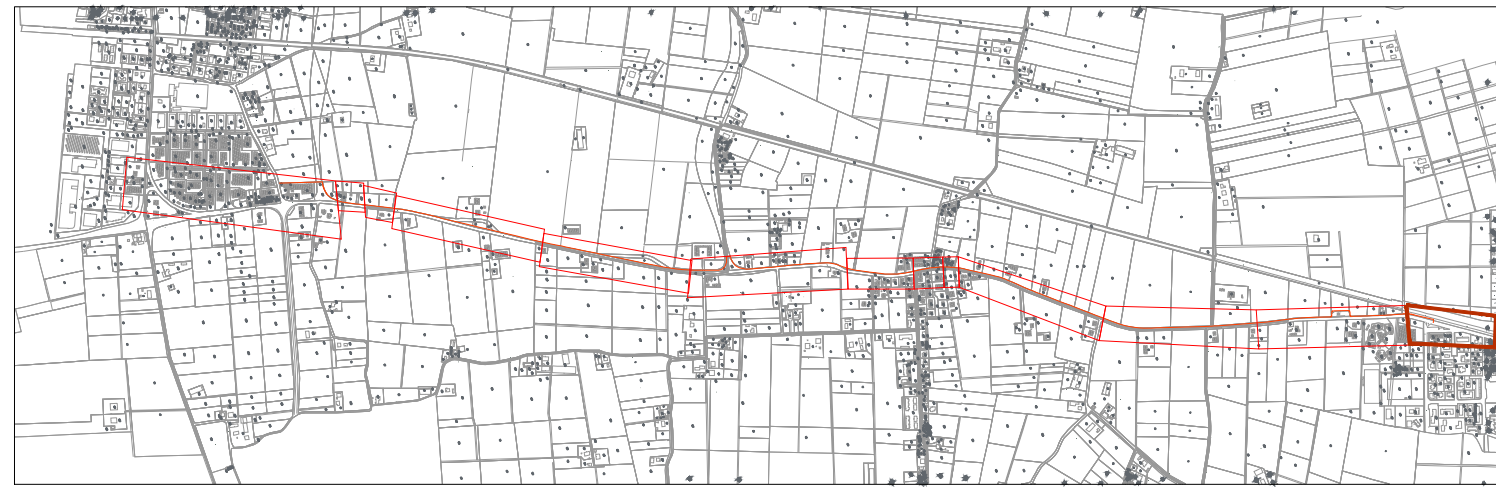
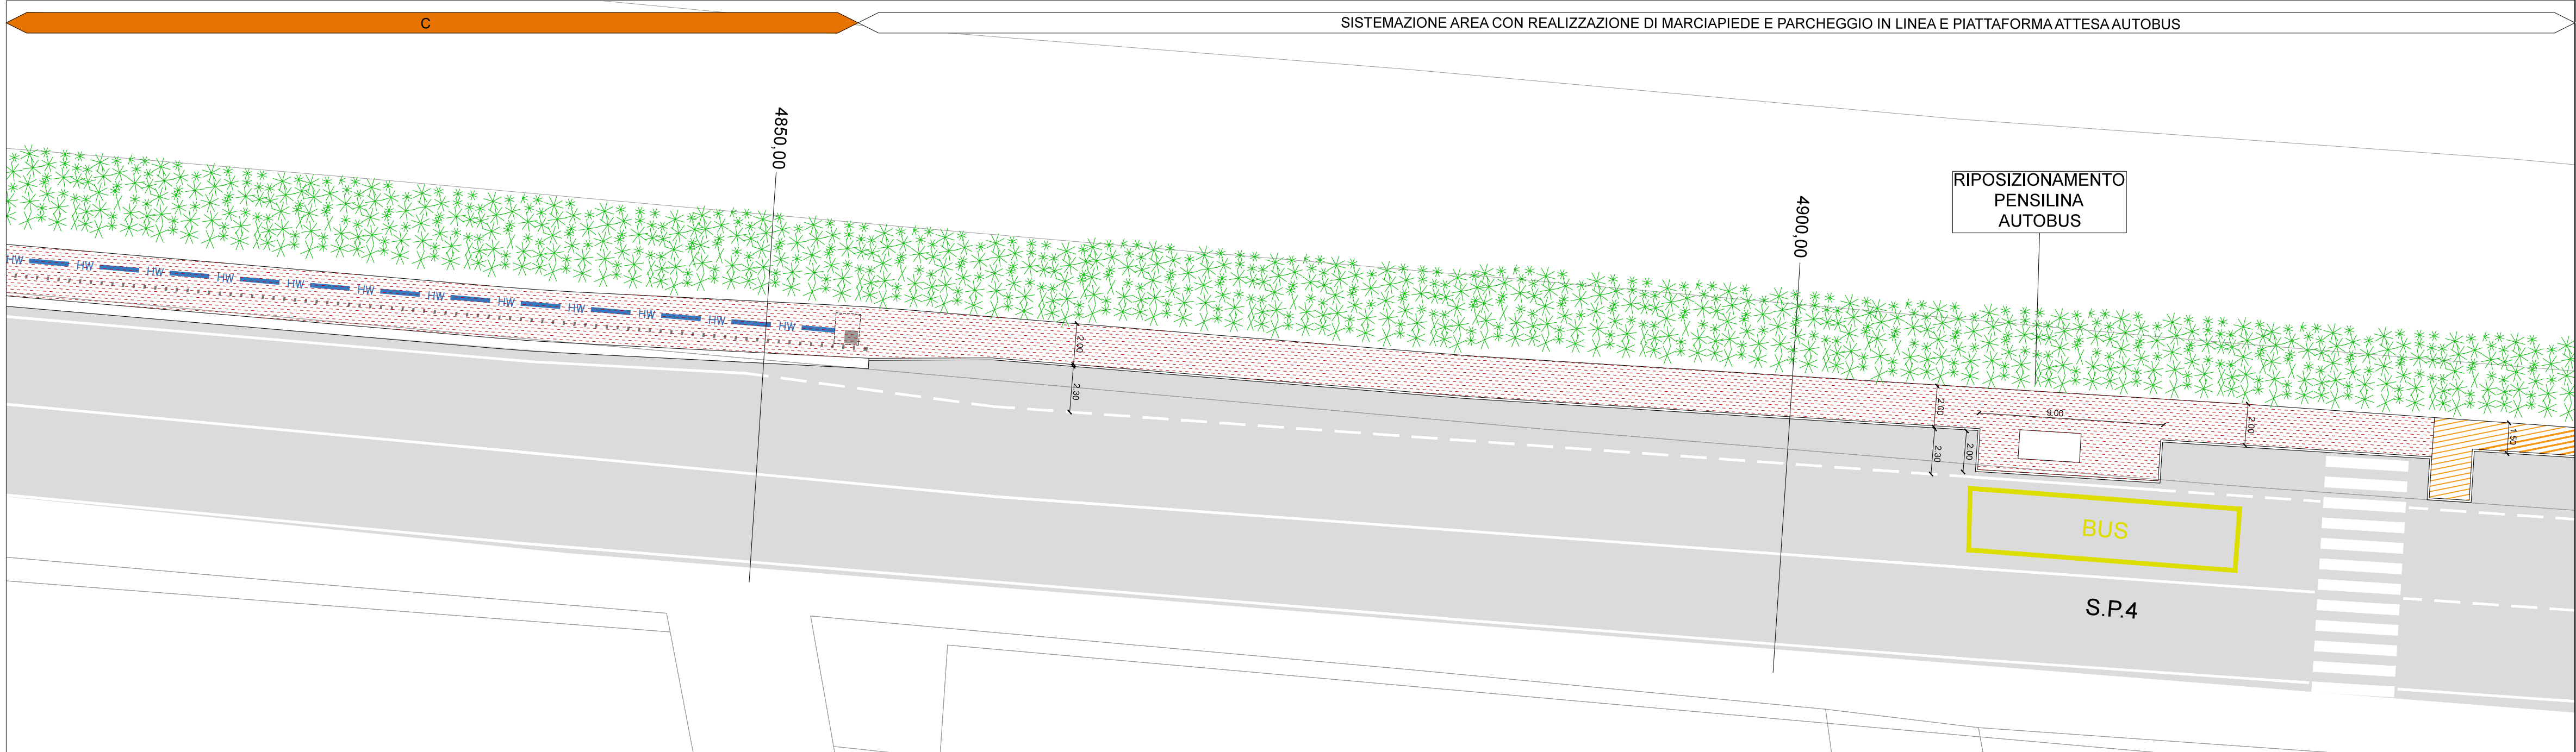
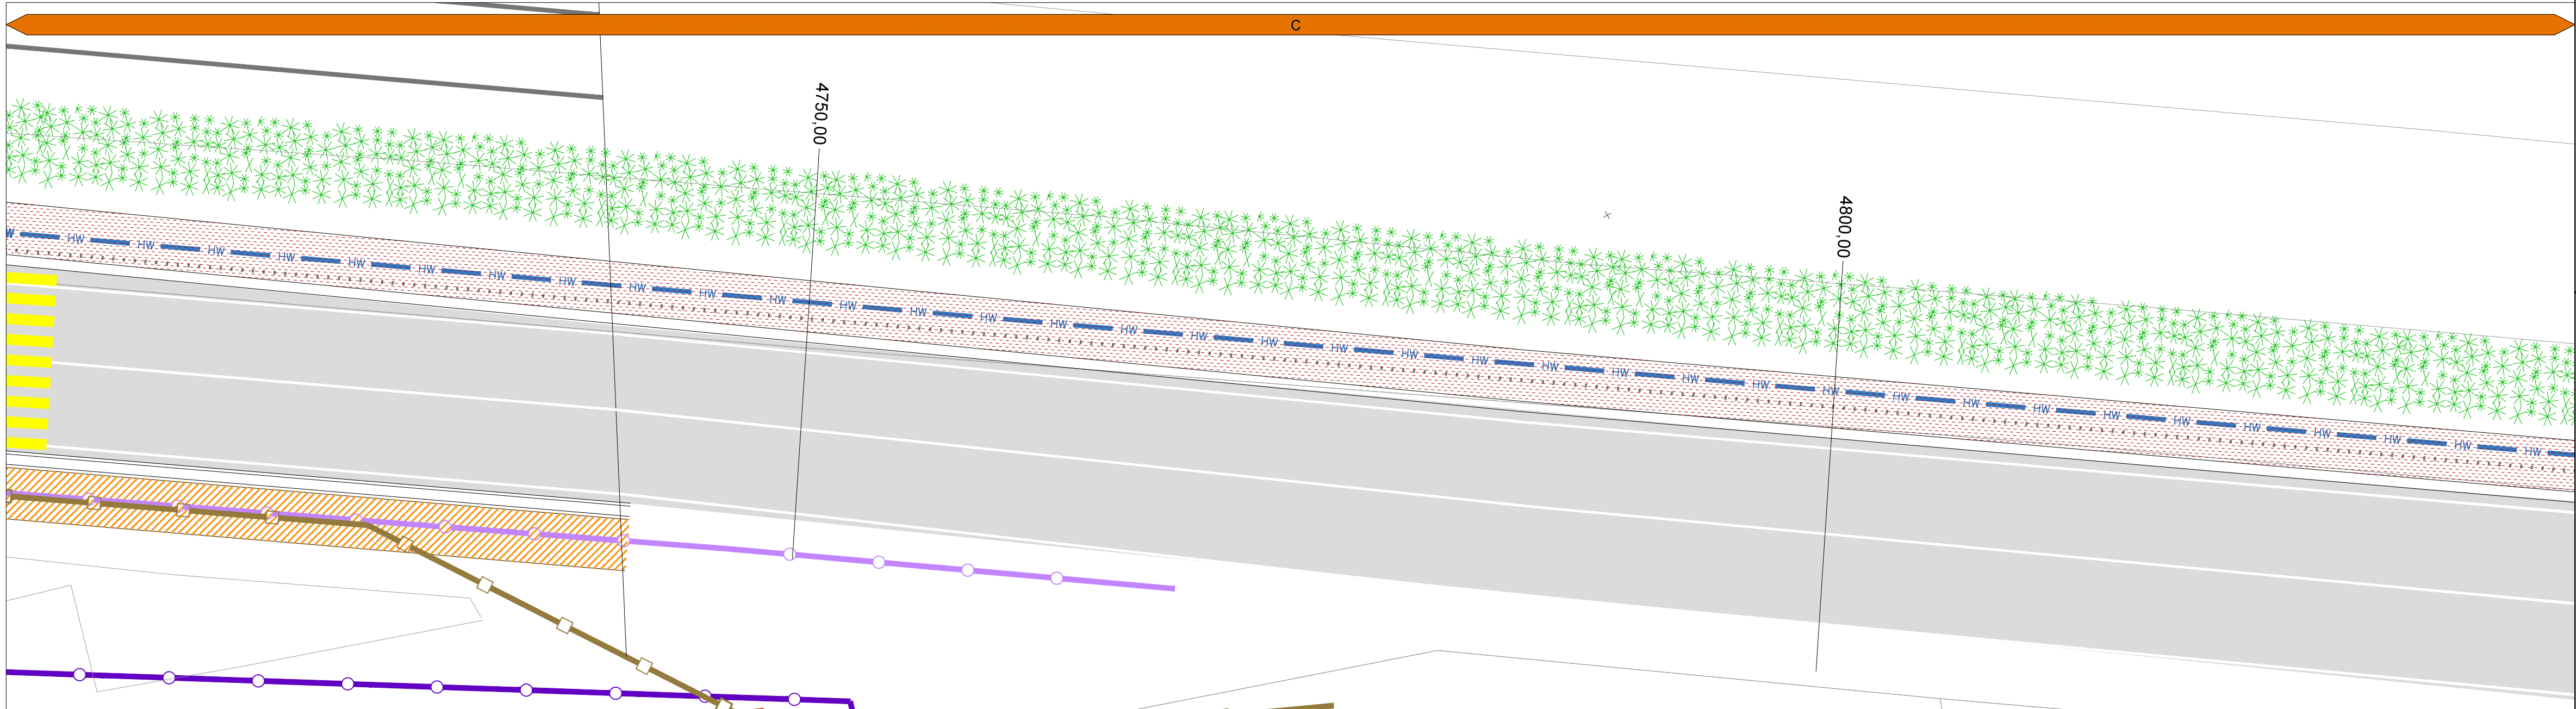


- Legenda**
- sede stradale in asfalto
 - muricci e cordonate
 - rete metallica
 - pavimentazione in cemento
 - fossati
 - alberature
 - edifici esistenti
 - quote altimetriche assolute
 - chiusini generici
 - caditoie stradali in cls
 - siepe
 - linea di sezione
 - pista ciclabile esistente
 - Progetto Intermedia di Pianura
 - Progetto Rotonda Nuova Galliera
 - Opere in progetto:
 - pista ciclopedonale di progetto
 - percorso pedonale e pista
 - ciclabile di progetto
 - muro in progetto
 - pozzetto d'ispezione
 - tombotto
 - rialzo chiuso
 - demolizioni
 - rimozione e spostamento cartelli stradali
 - P rimozione e spostamento cartelli pubblicitari
 - rimozione e spostamento palo
 - IIPP
 - rete acque meteoriche
 - cavidotto
 - Reti esistenti:
 - rete acquedotto fibrocem.
 - rete acquedotto
 - rete gas Hera
 - rete gas Snam
 - rete fognatura
 - rete acque meteoriche
 - reti e-distribuzione intt/aer
 - RIF. MIGLIORIE TECNICHE
 - RIF. SEGNALETICA

PLANIMETRIA
scala 1:200

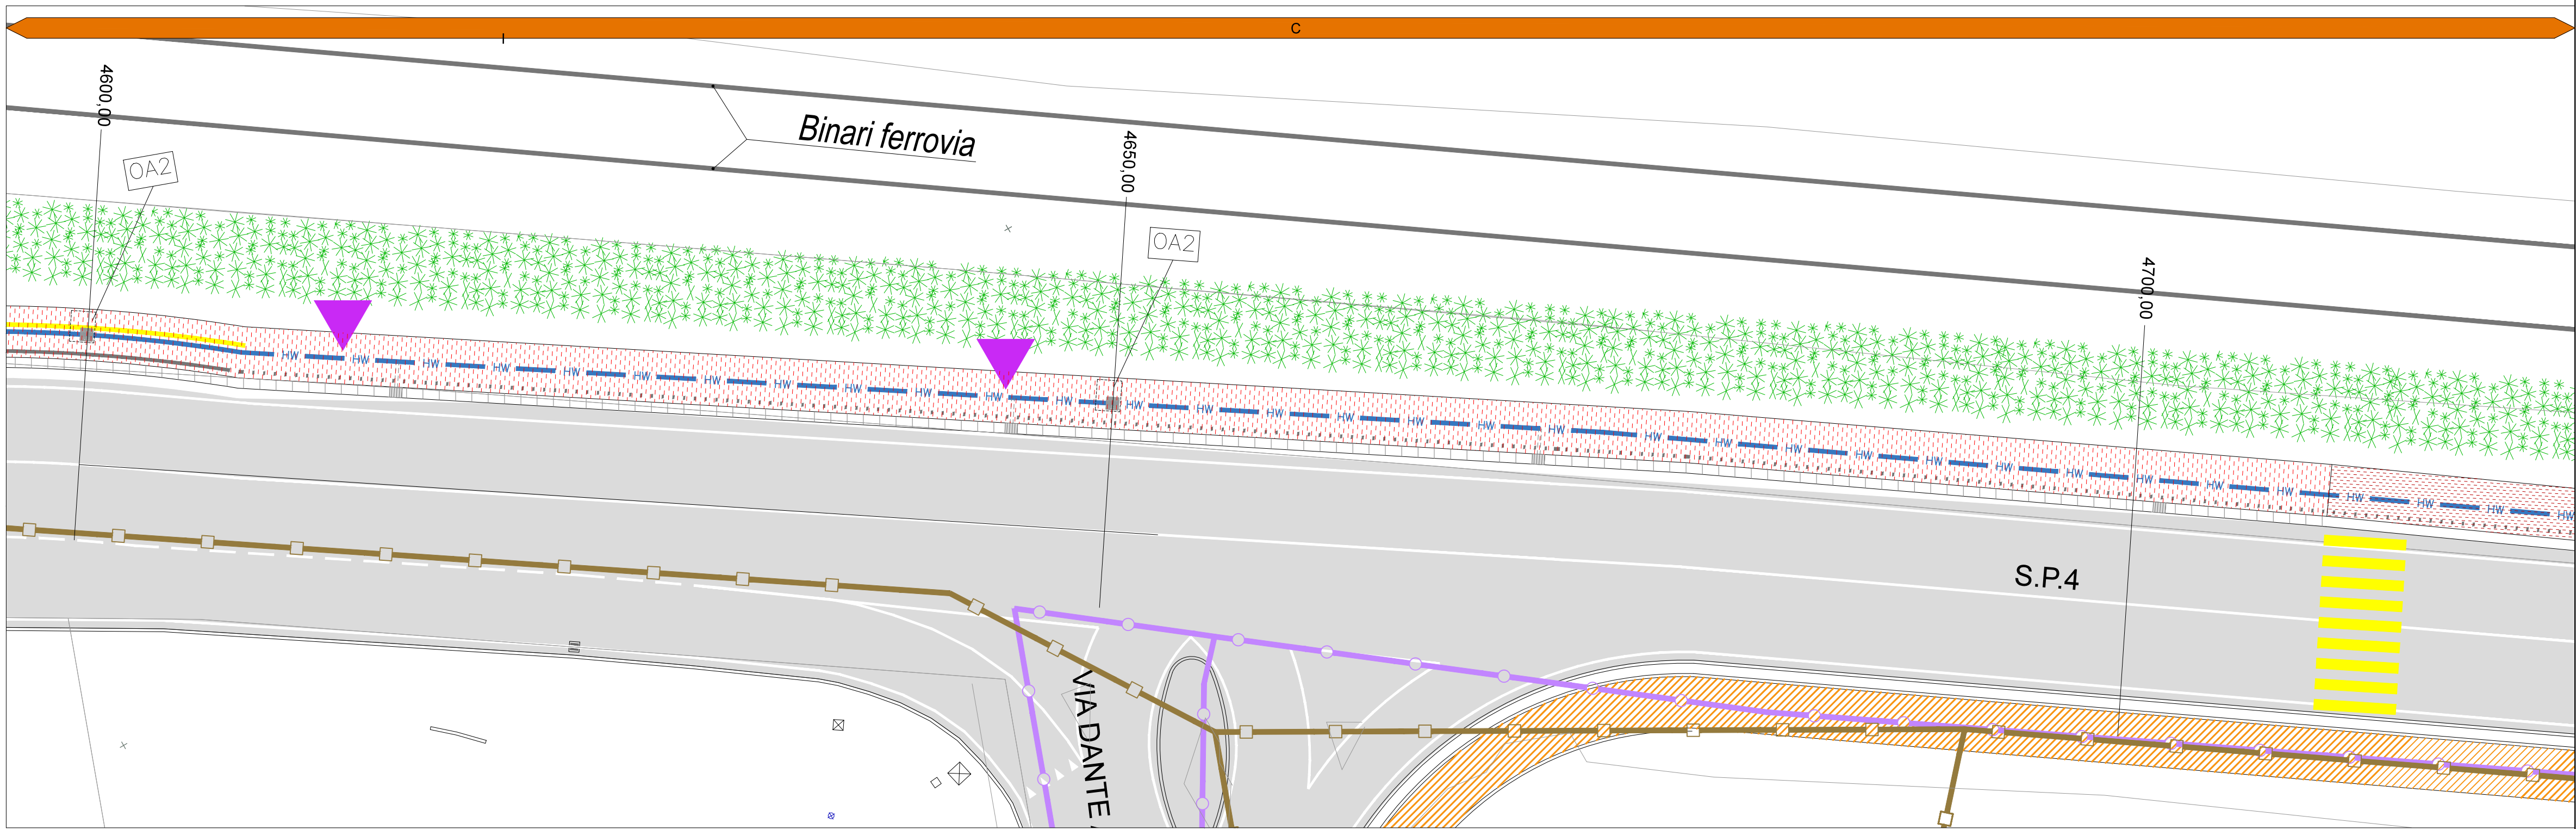

CITTA' METROPOLITANA DI BOLOGNA

Bando per la riqualificazione e la sicurezza delle periferie (DPCM 25/05/2016)

CONvergenze METropolitane BOLOGNA

Progetti per la riqualificazione urbana e la sicurezza delle periferie della città metropolitana di Bologna

"CONvergenze METropolitane Bologna: Asse ciclo-pedonale metropolitano Reno Galliera" in Comuni di Argelato, Bentivoglio, Castello d'Argile, Castel Maggiore, Galliera, Pieve di Cento, San Giorgio di Piano, San Pietro in Casale, nell'ambito del programma straordinario di intervento per la riqualificazione urbana e la sicurezza delle periferie della Città metropolitana di Bologna

UNIONE RENO GALLIERA

TRATTO 11
PERIZIA DI VARIANTE n.2

P.11.10.V2 Planimetria

RTP	PARCIANELLO & PARTNERS engineering s.r.l.	Dati Archivio	File	Data creazione	Disegnato da
Capogruppo:	via G. Matteotti 300, 40136 ALPAGO (BL) www.dalatarcianello.com	Tecnico		04/05/2017	---
Mandante:	Coopprogetti soc. coop. Via della Piaggola 152, 06024 GUBBIO (PG) www.coopprogetti.it	Data stampa		Verificato da	Firma
Mandante:	Dalati Architettura Piazza S. Giovanni in Monte 6, 40124 (BO) www.dalatarcianello.com	Il Responsabile del progetto			Arch. Lio Parcianello
		Amministratore Unico Parcianello & Partners			Arch. Renato Da Re
		Direttore Tecnico Parcianello & Partners			Arch. Paolo Ghirelli
		Capo Commessa Coopprogetti			

Tecnici di Progetto

Architetto LIO PARCIANELLO Sezione A/a 262

Team di progetto:
 arch. Lio Parcianello
 arch. Renato Da Re
 arch. Nicola Scaramuzzi
 arch. Fabio Biagio Salerno

ing. Alessandro Pizzocci
 arch. Paolo Ghirelli
 arch. Beatrice Rocci
 ing. Edoardo Pignatelli
 ing. Lorenza Ragnacci

Il Committente
UNIONE RENO GALLIERA

Il Responsabile del Procedimento
ing. Antonio Peritore

Bologna, maggio 2020

Questo elaborato è di proprietà del RTP. Qualsiasi riproduzione o divulgazione anche parziale deve essere espressamente autorizzata dal capogruppo.