Legenda

- sede stradale in asfalto
- muricci e cordonate
- rete metallica
- pavimentazione in cemento
- fossati
- alberature
- edifici esistenti
- quote altimetriche assolute
- chiusini generici
- caditoie stradali in cls
- siepe
- linea di sezione
- pista ciclabile esistente

Opere in progetto:

- pista ciclopedonale di progetto
- percorso pedonale e pista ciclabile di progetto
- muro collettore
- pozzetto d'ispezione
- tombotto
- caditoia
- rialzo chiusino
- demolizioni
- rimozione e spostamento cartelli stradali
- rimozione e spostamento cartelli stradali luminosi
- rimozione e spostamento palo IIPP
- rete acque meteoriche
- cavidotto

Reti esistenti:

- rete gas CMV ATR
- rete acquedotto fibrocem.
- rete acquedotto
- rete gas Hera
- rete gas Snam
- rete fognatura
- rete acque meteoriche
- reti e-distribuzione intt/aer
- RIF.SEZIONI TIPO
- RIF. MIGLIORIE TECNICHE
- RIF. SEGNALETICA

Monografia

San Pietro in Casale

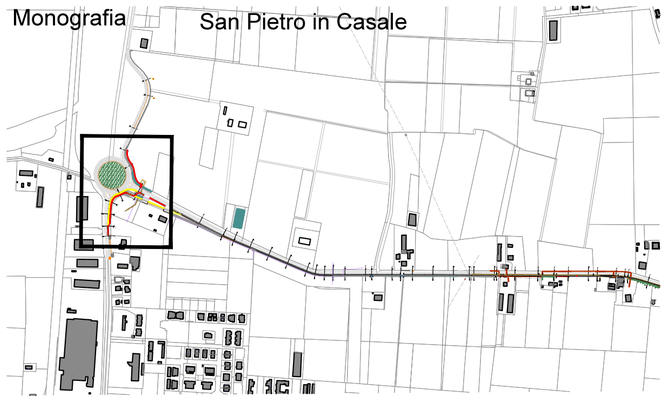

Planimetria

scala 1: 500

N

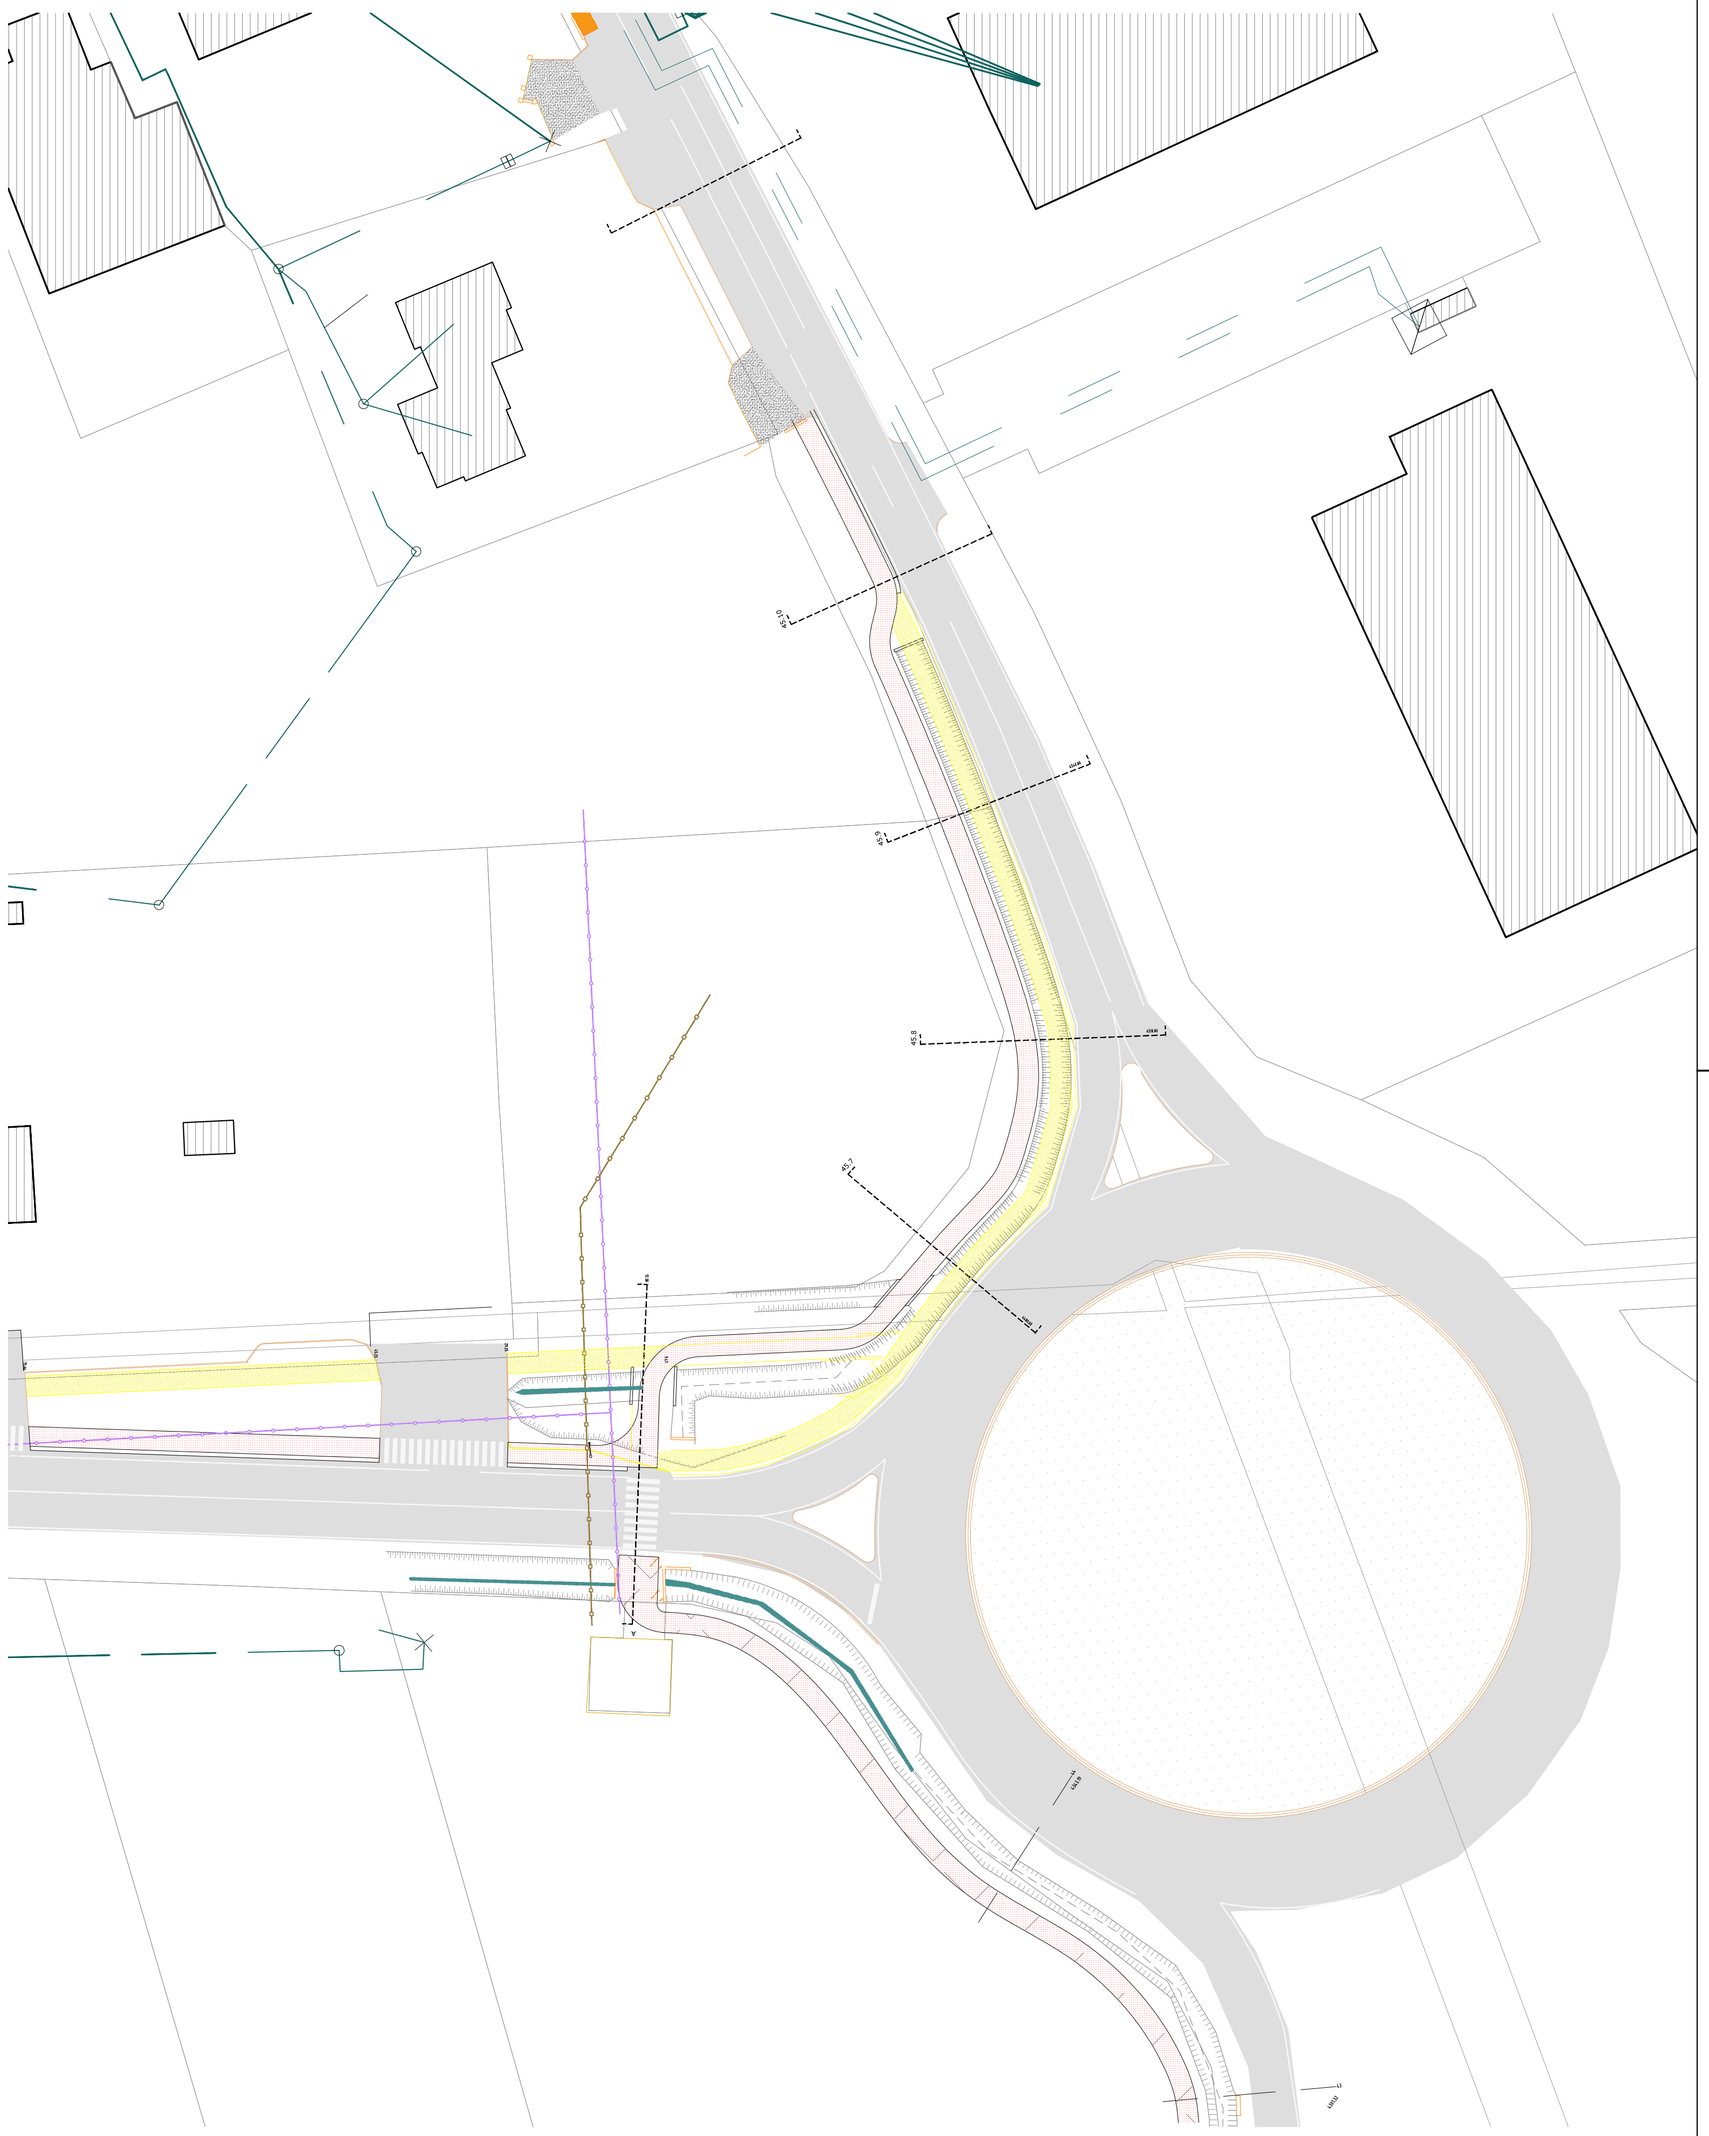

CITTÀ METROPOLITANA DI BOLOGNA

Bando per la riqualificazione e la sicurezza delle periferie (DPCM 25/05/2016)

COnvergenze MEtropolitane BOLOGNA

Progetti per la riqualificazione urbana e la sicurezza delle periferie della città metropolitana di Bologna

"COnvergenze MEtropolitane BOlogna: Asse ciclo-pedonale metropolitano Reno Galliera" in Comuni di Argelato, Bentivoglio, Castello d'Argile, Castel Maggiore, Galliera, Pieve di Cento, San Giorgio di Piano, San Pietro in Casale, nell'ambito del programma straordinario di intervento per la riqualificazione urbana e la sicurezza delle periferie della Città metropolitana di Bologna

UNIONE RENO GALLIERA

TRATTO 7
PERIZIA DI VARIANTE n.2

P7.11.V2

Planimetria, sezioni

RTP Capogruppo: PARCIANELLO & PARTNERS engineering s.r.l.
via G. Matteotti 30/d, 32016 ALPAGO (BL)
www.studioparcianello.com

Mandante: Cooprogetti soc. coop.
Via della Piaggiola 152, 06024
GUBBIO (PG) www.cooprogetti.it

Mandante: Dalet Architettura
Piazza S. Giovanni in Monte 6, 40124
(BO) www.daletarchitettura.com

Dati Archivio	File	Data creazione	Disegnato da
		04/05/2017	—
Tecnico	**Data stampa**	**Verificato da**	**Firma**
Il Responsabile del progetto			
Amm. Unico Parcianello & Partners			Arch. Lio Parcianello
Dir. Tecnico Parcianello & Partners			Arch. Renato Da Re
Capo Commessa Cooprogetti			Arch. Paolo Ghirelli

Tecnici di Progetto

ORDINE DEGLI ARCHITETTI PIANIFICATORI PAESAGGISTI E CONSERVATORI DELLA PROVINCIA DI BELLUNO
Architetto LIO PARCIANELLO
Sezione A/a 262

Team di progetto:
arch. Lio Parcianello
arch. Renato Da Re
arch. Nicola Scaramuzzi
arch. Fabio Biagio Salerno
ing. Alessandro Placucci
arch. Paolo Ghirelli
arch. Beatrice Bocci
ing. Edoardo Filippetti
ing. Lorena Ragnacci

Il Committente
UNIONE RENO GALLIERA

Il Responsabile del Procedimento
ing. Antonio Peritore

Bologna, maggio 2020

Questo elaborato è di proprietà del RTP. Qualsiasi riproduzione e/o divulgazione anche parziale deve essere espressamente autorizzata dal capogruppo.