

Percorso ciclopedonale lungo il fiume Reno

Progetto definitivo

Tratto Comune di Pieve di Cento Planimetria di progetto e individuazione aree demaniali; Sezioni stato di fatto e di progetto

Committente:

Unione Reno Galliera, Via Luigi Fariselli, 4, 40016
San Giorgio di Piano BO
Responsabile Unico del Procedimento
Ing. Antonio Peritore

Progettista:

RP studio architetti associati
03219181207
via del sostegno 7/A, 40131 Bologna

arch. Francesco Calzolari
arch. Marco Filippucci
arch. Andrea Fiorini

Collaboratori:

Arch. Salvatore Deieso
Via F. Enriques 2, 40139 Bologna




DIS. n°	Archivio	Data	Aggiornamenti	Disegni scala
08	178	Marzo 2019	Ottobre 2020	1:5000 1:250

Planimetrie scala 1:5000


Legenda:


- CTR
- Confine Comunale
- Rilievo
- Tracciato
- Punto di sosta
- Linea di sezione
- Demaniale

15

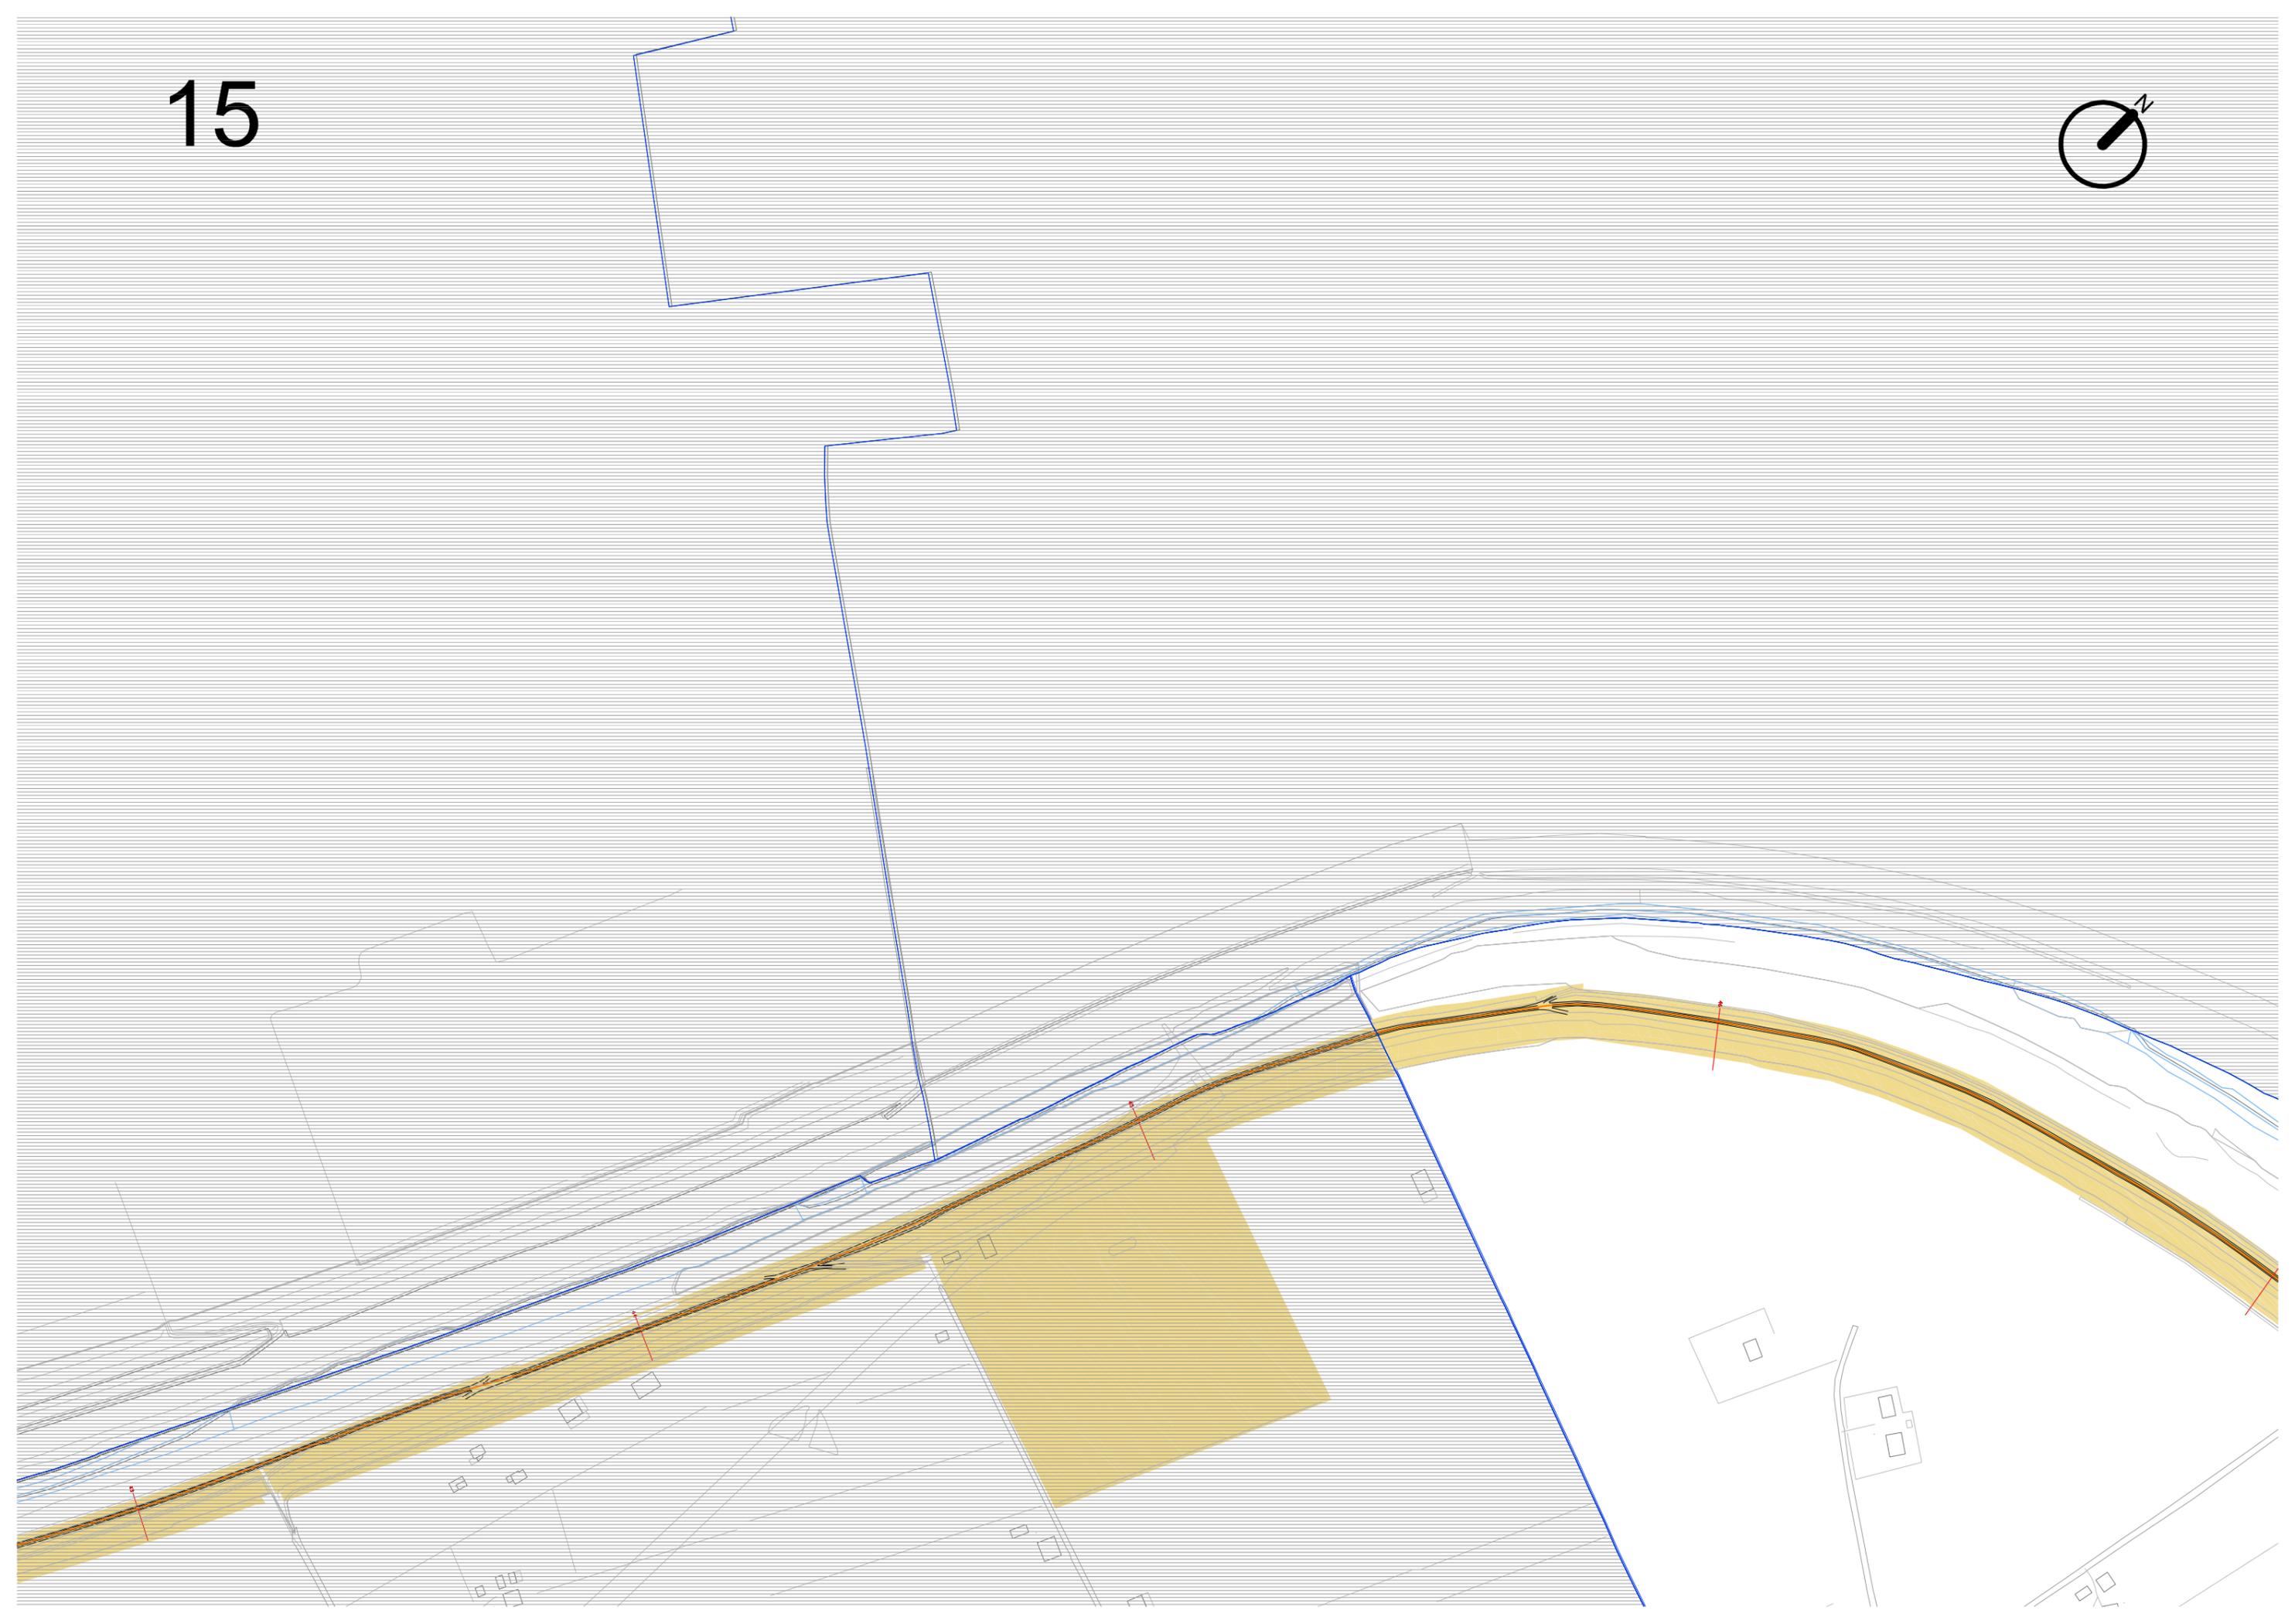




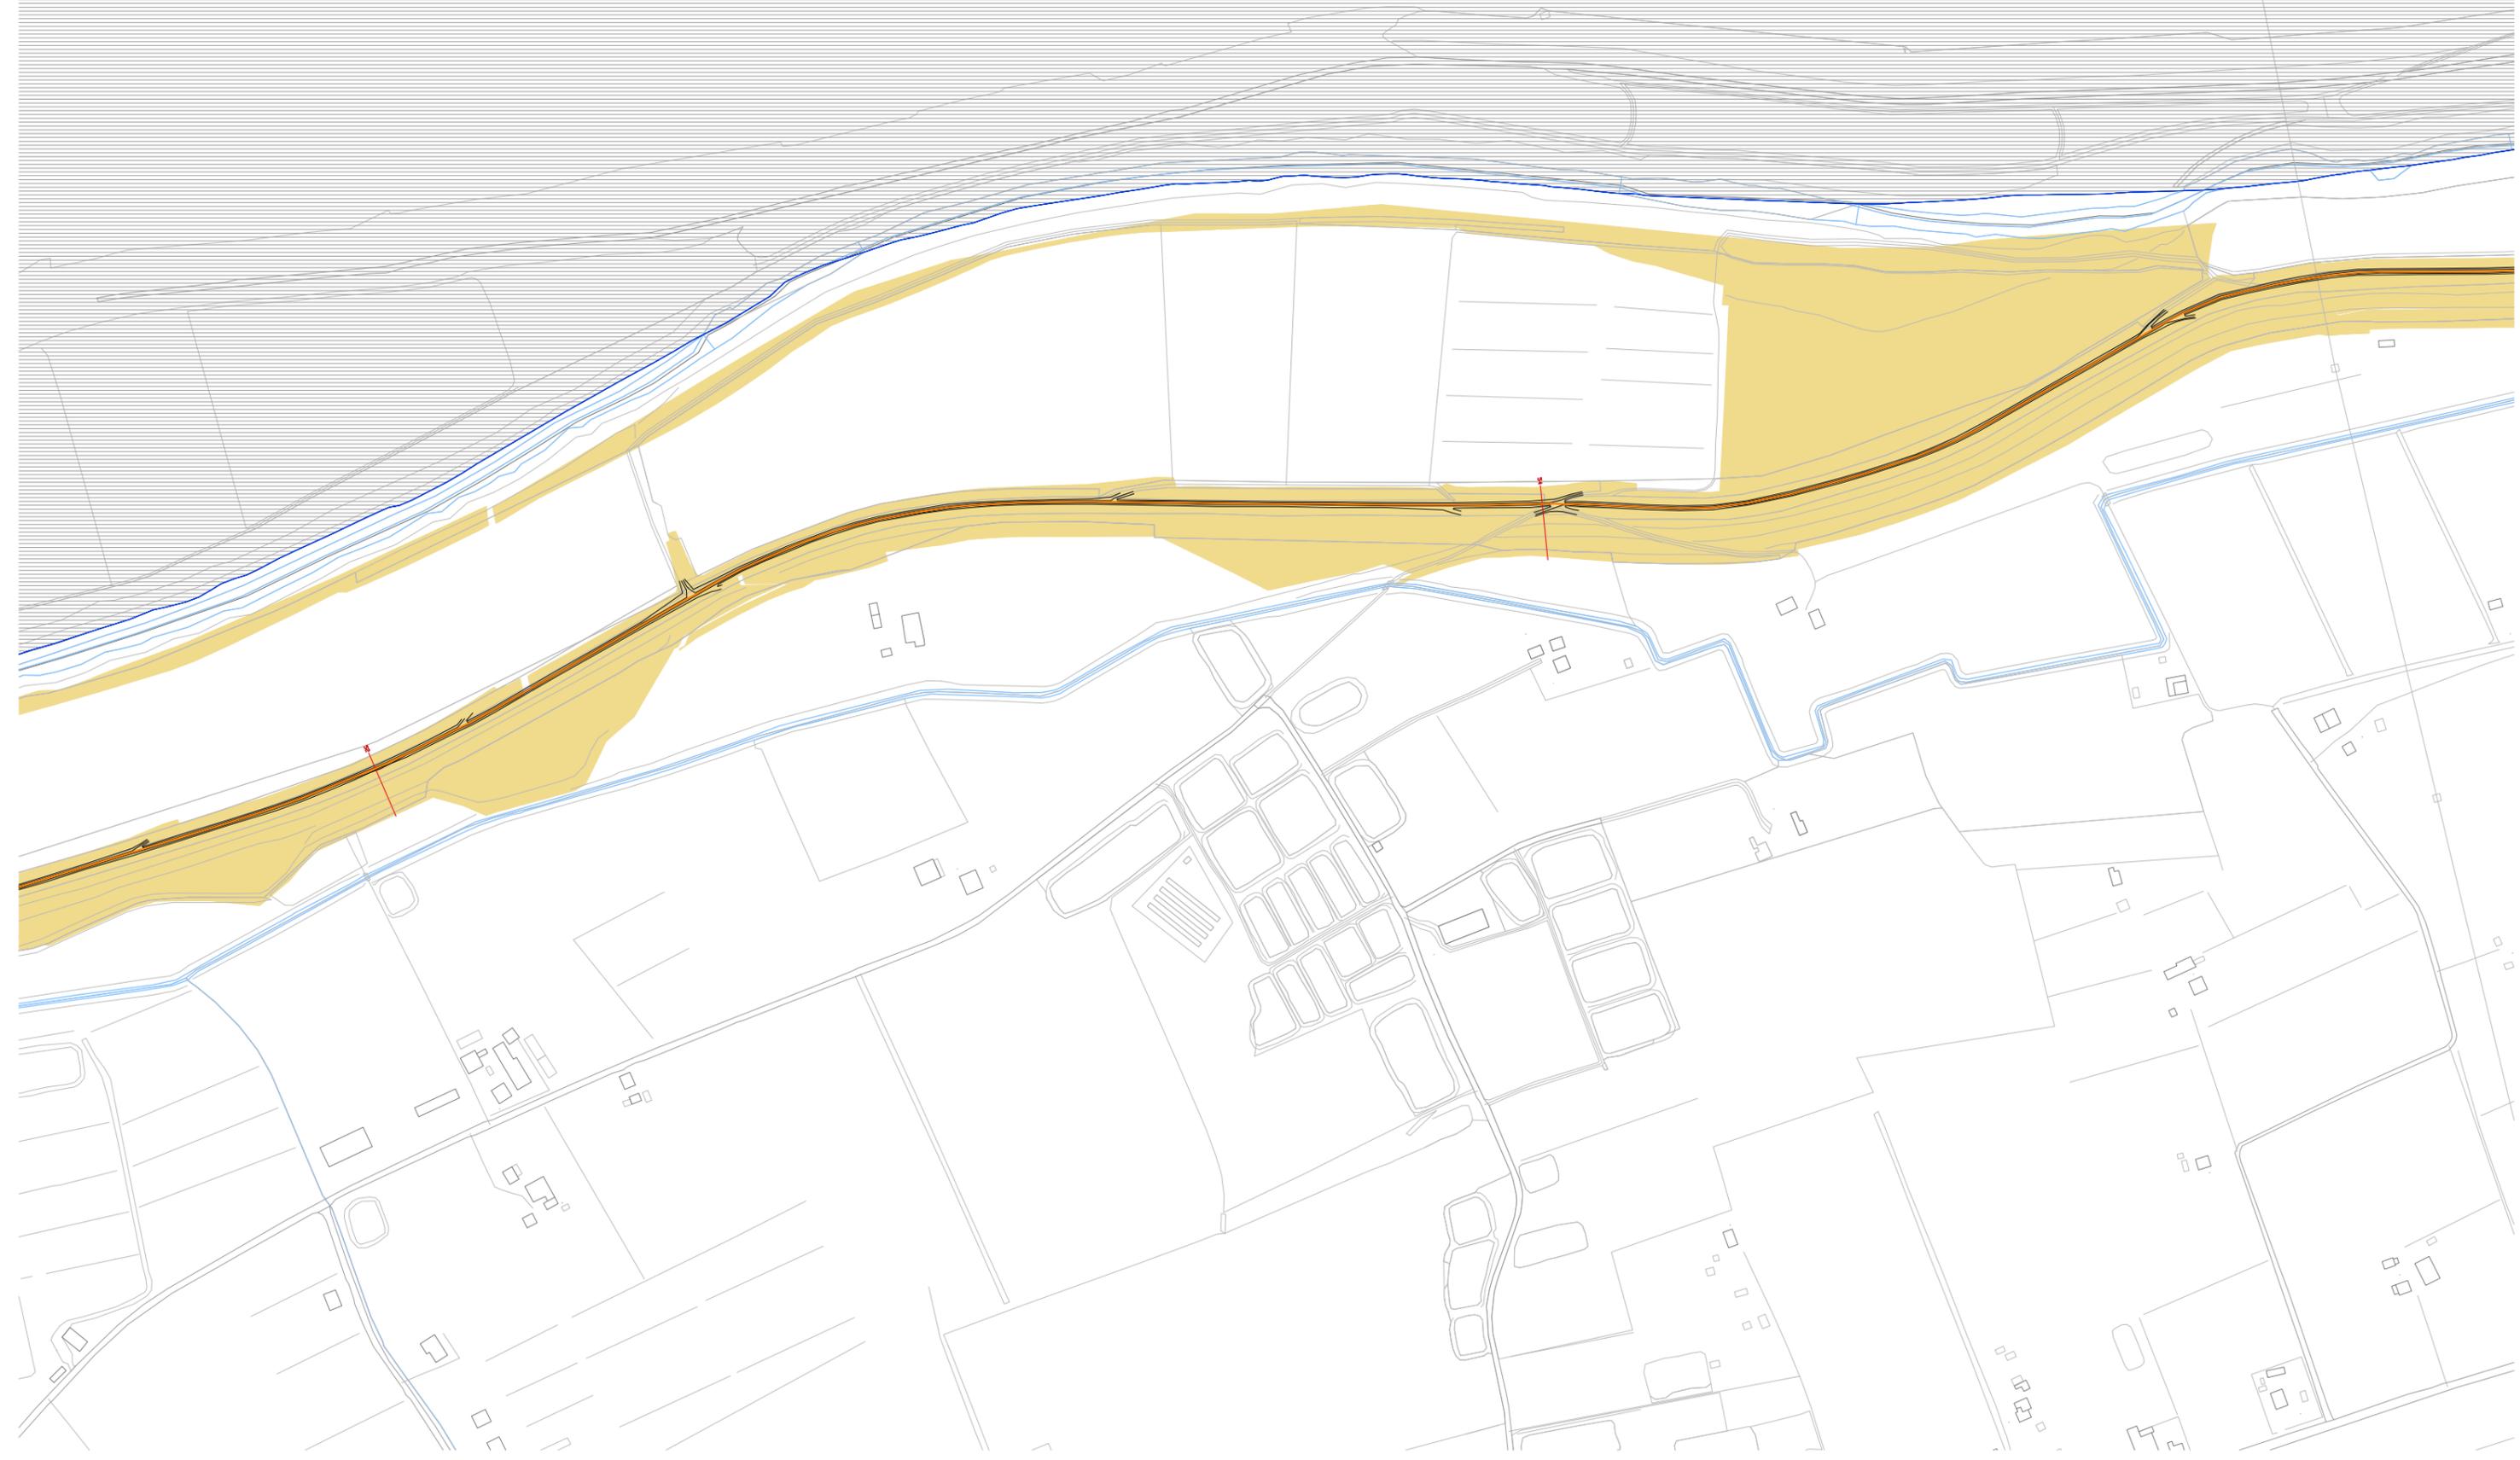

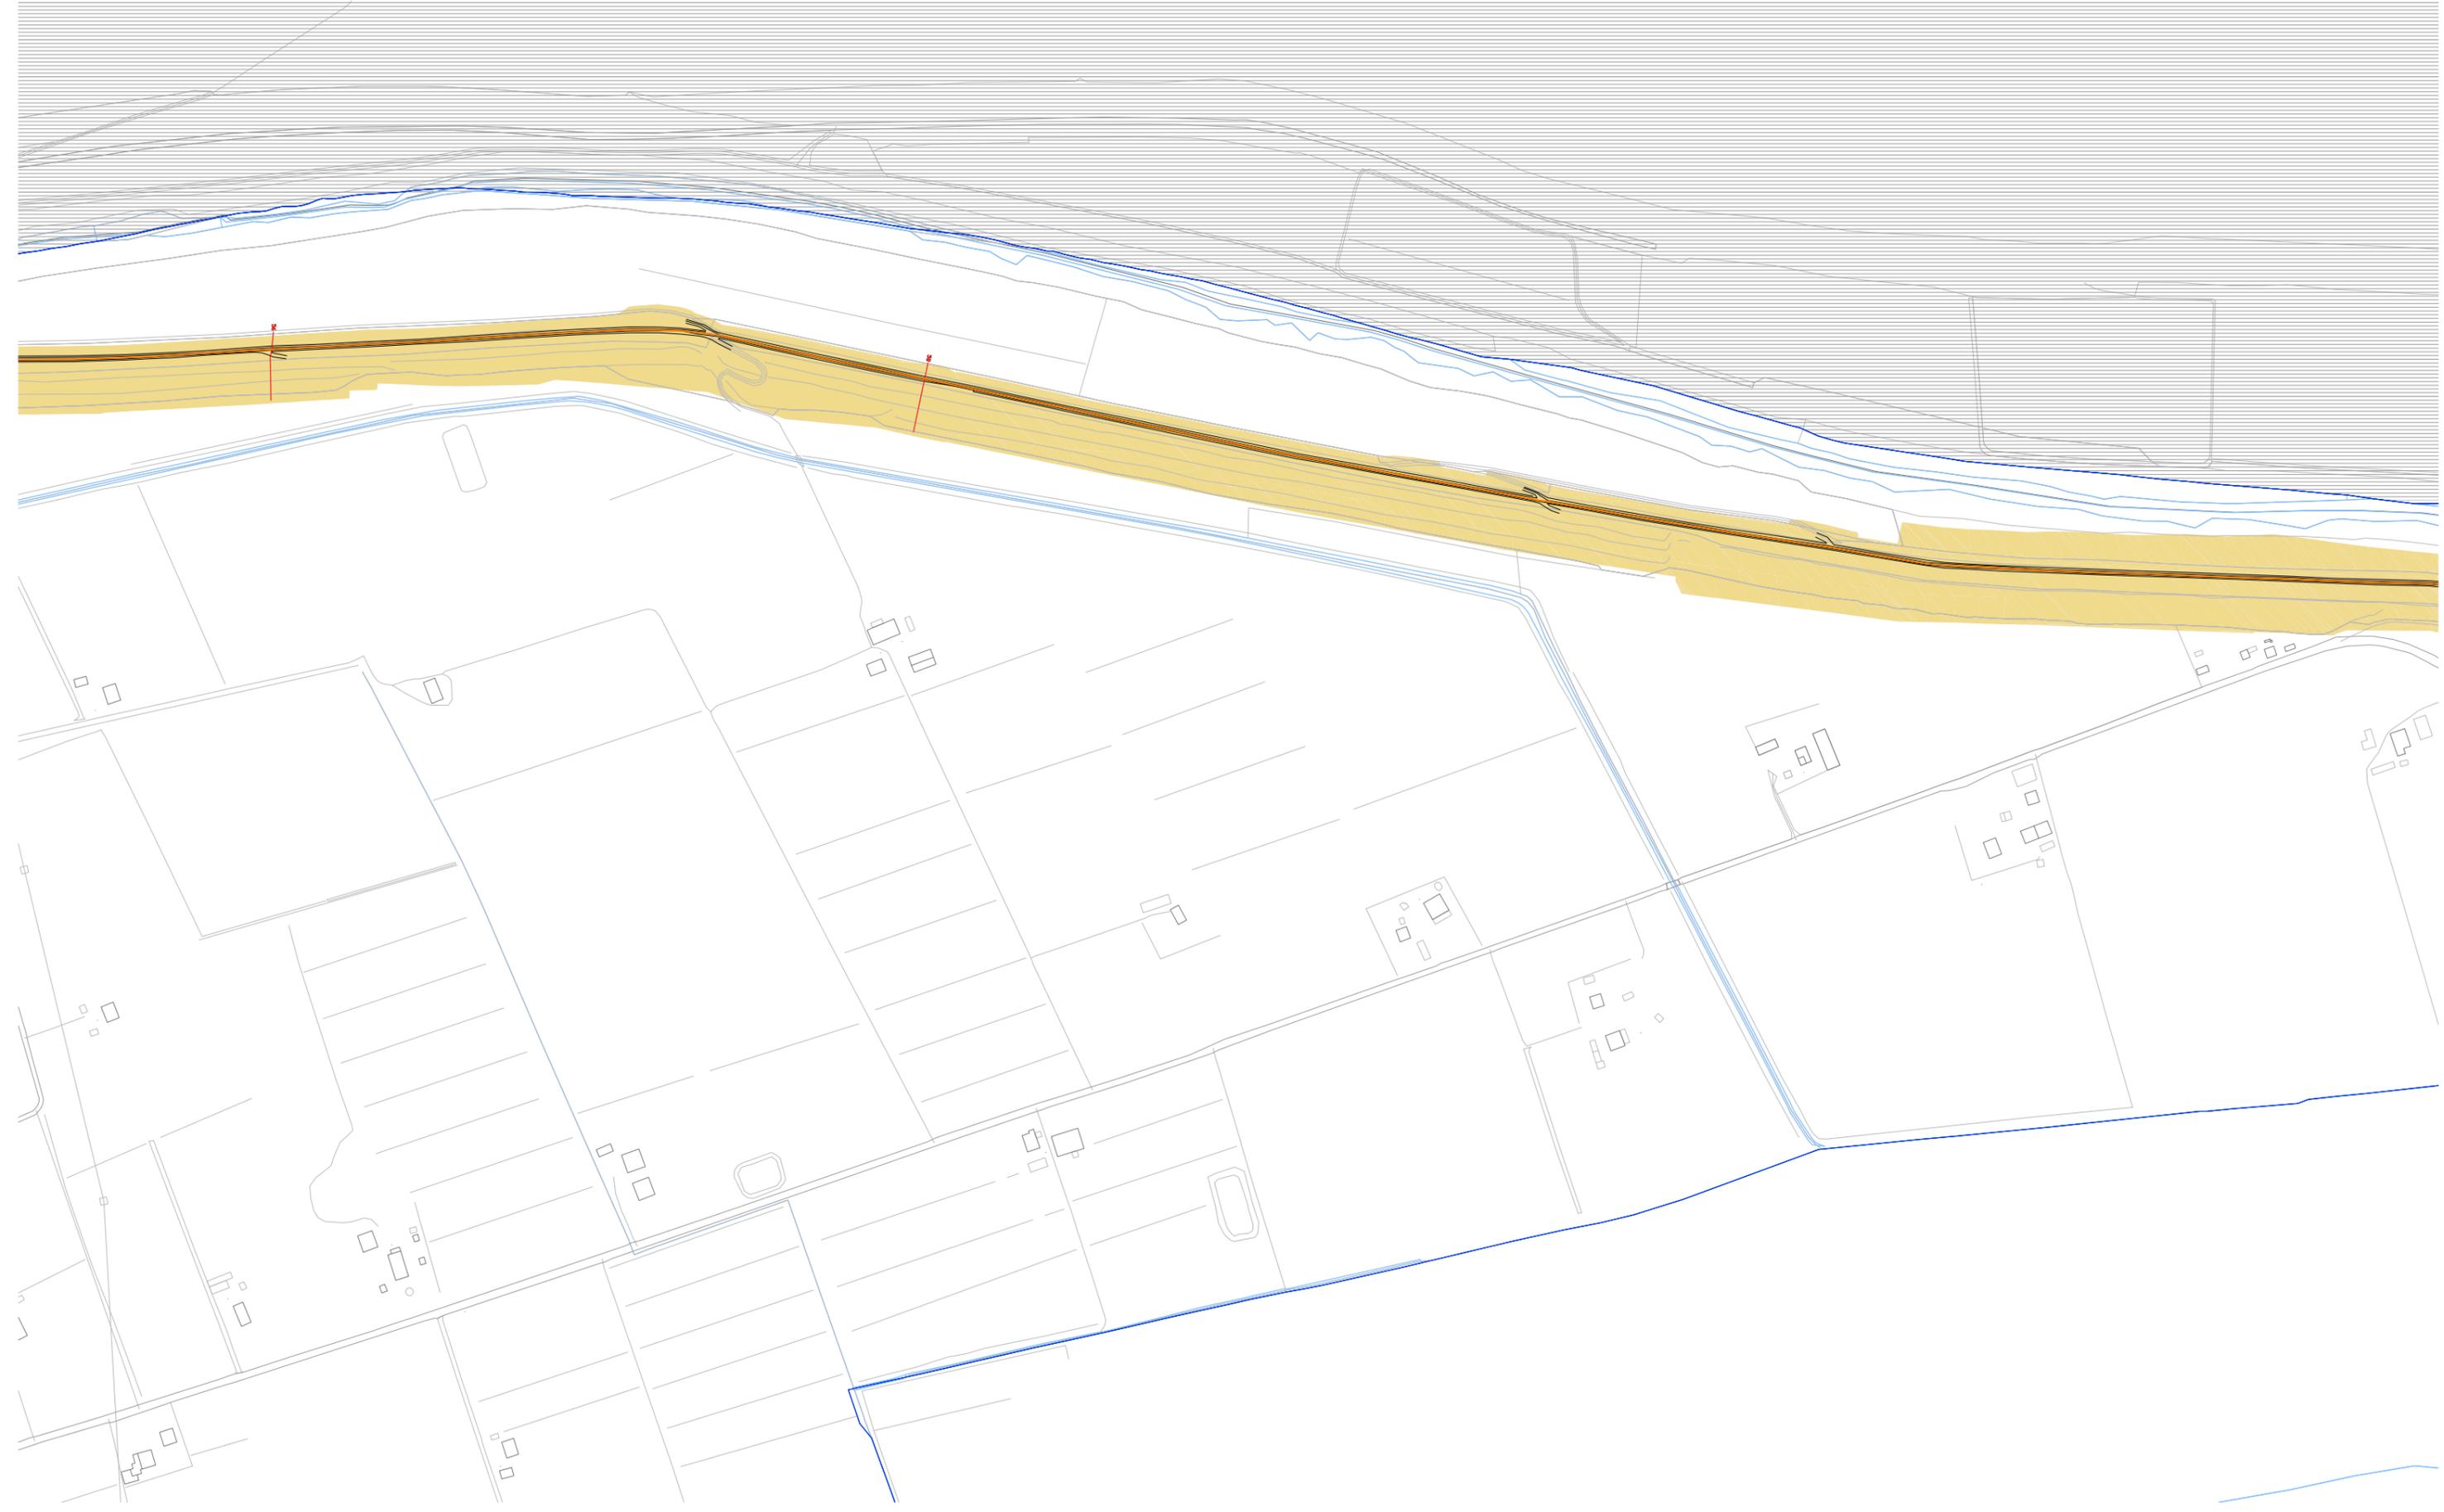




20

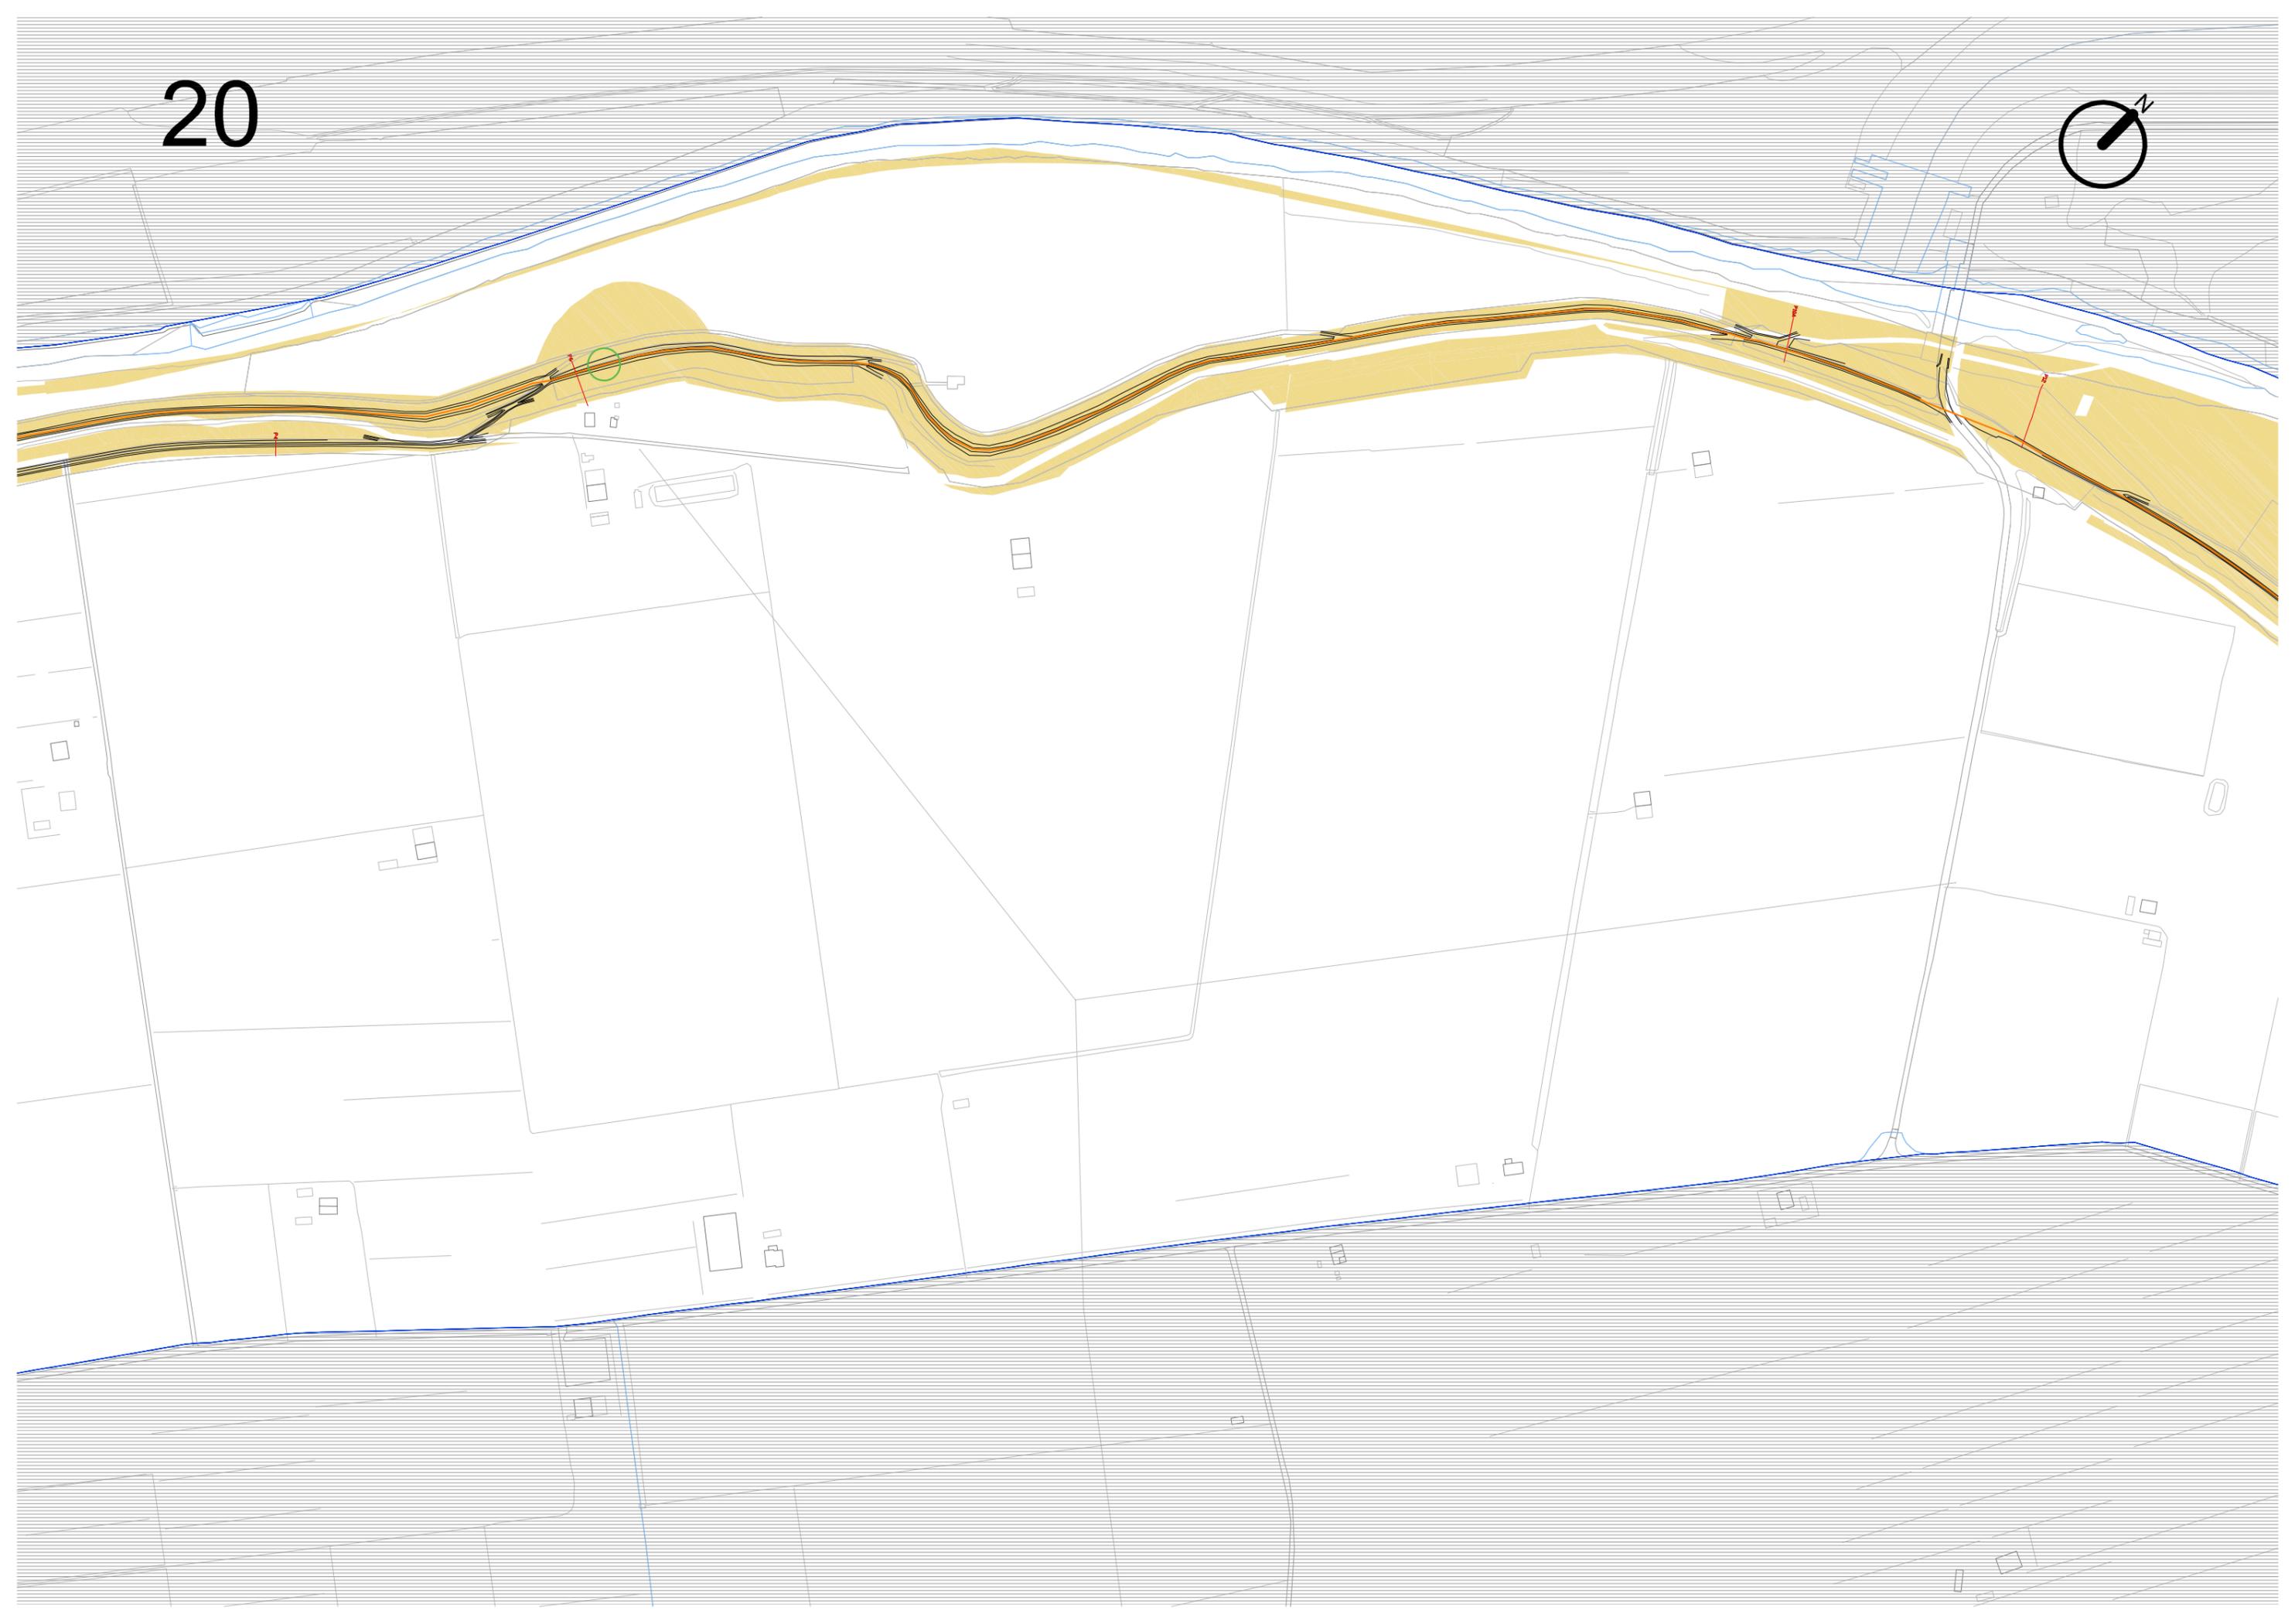

21

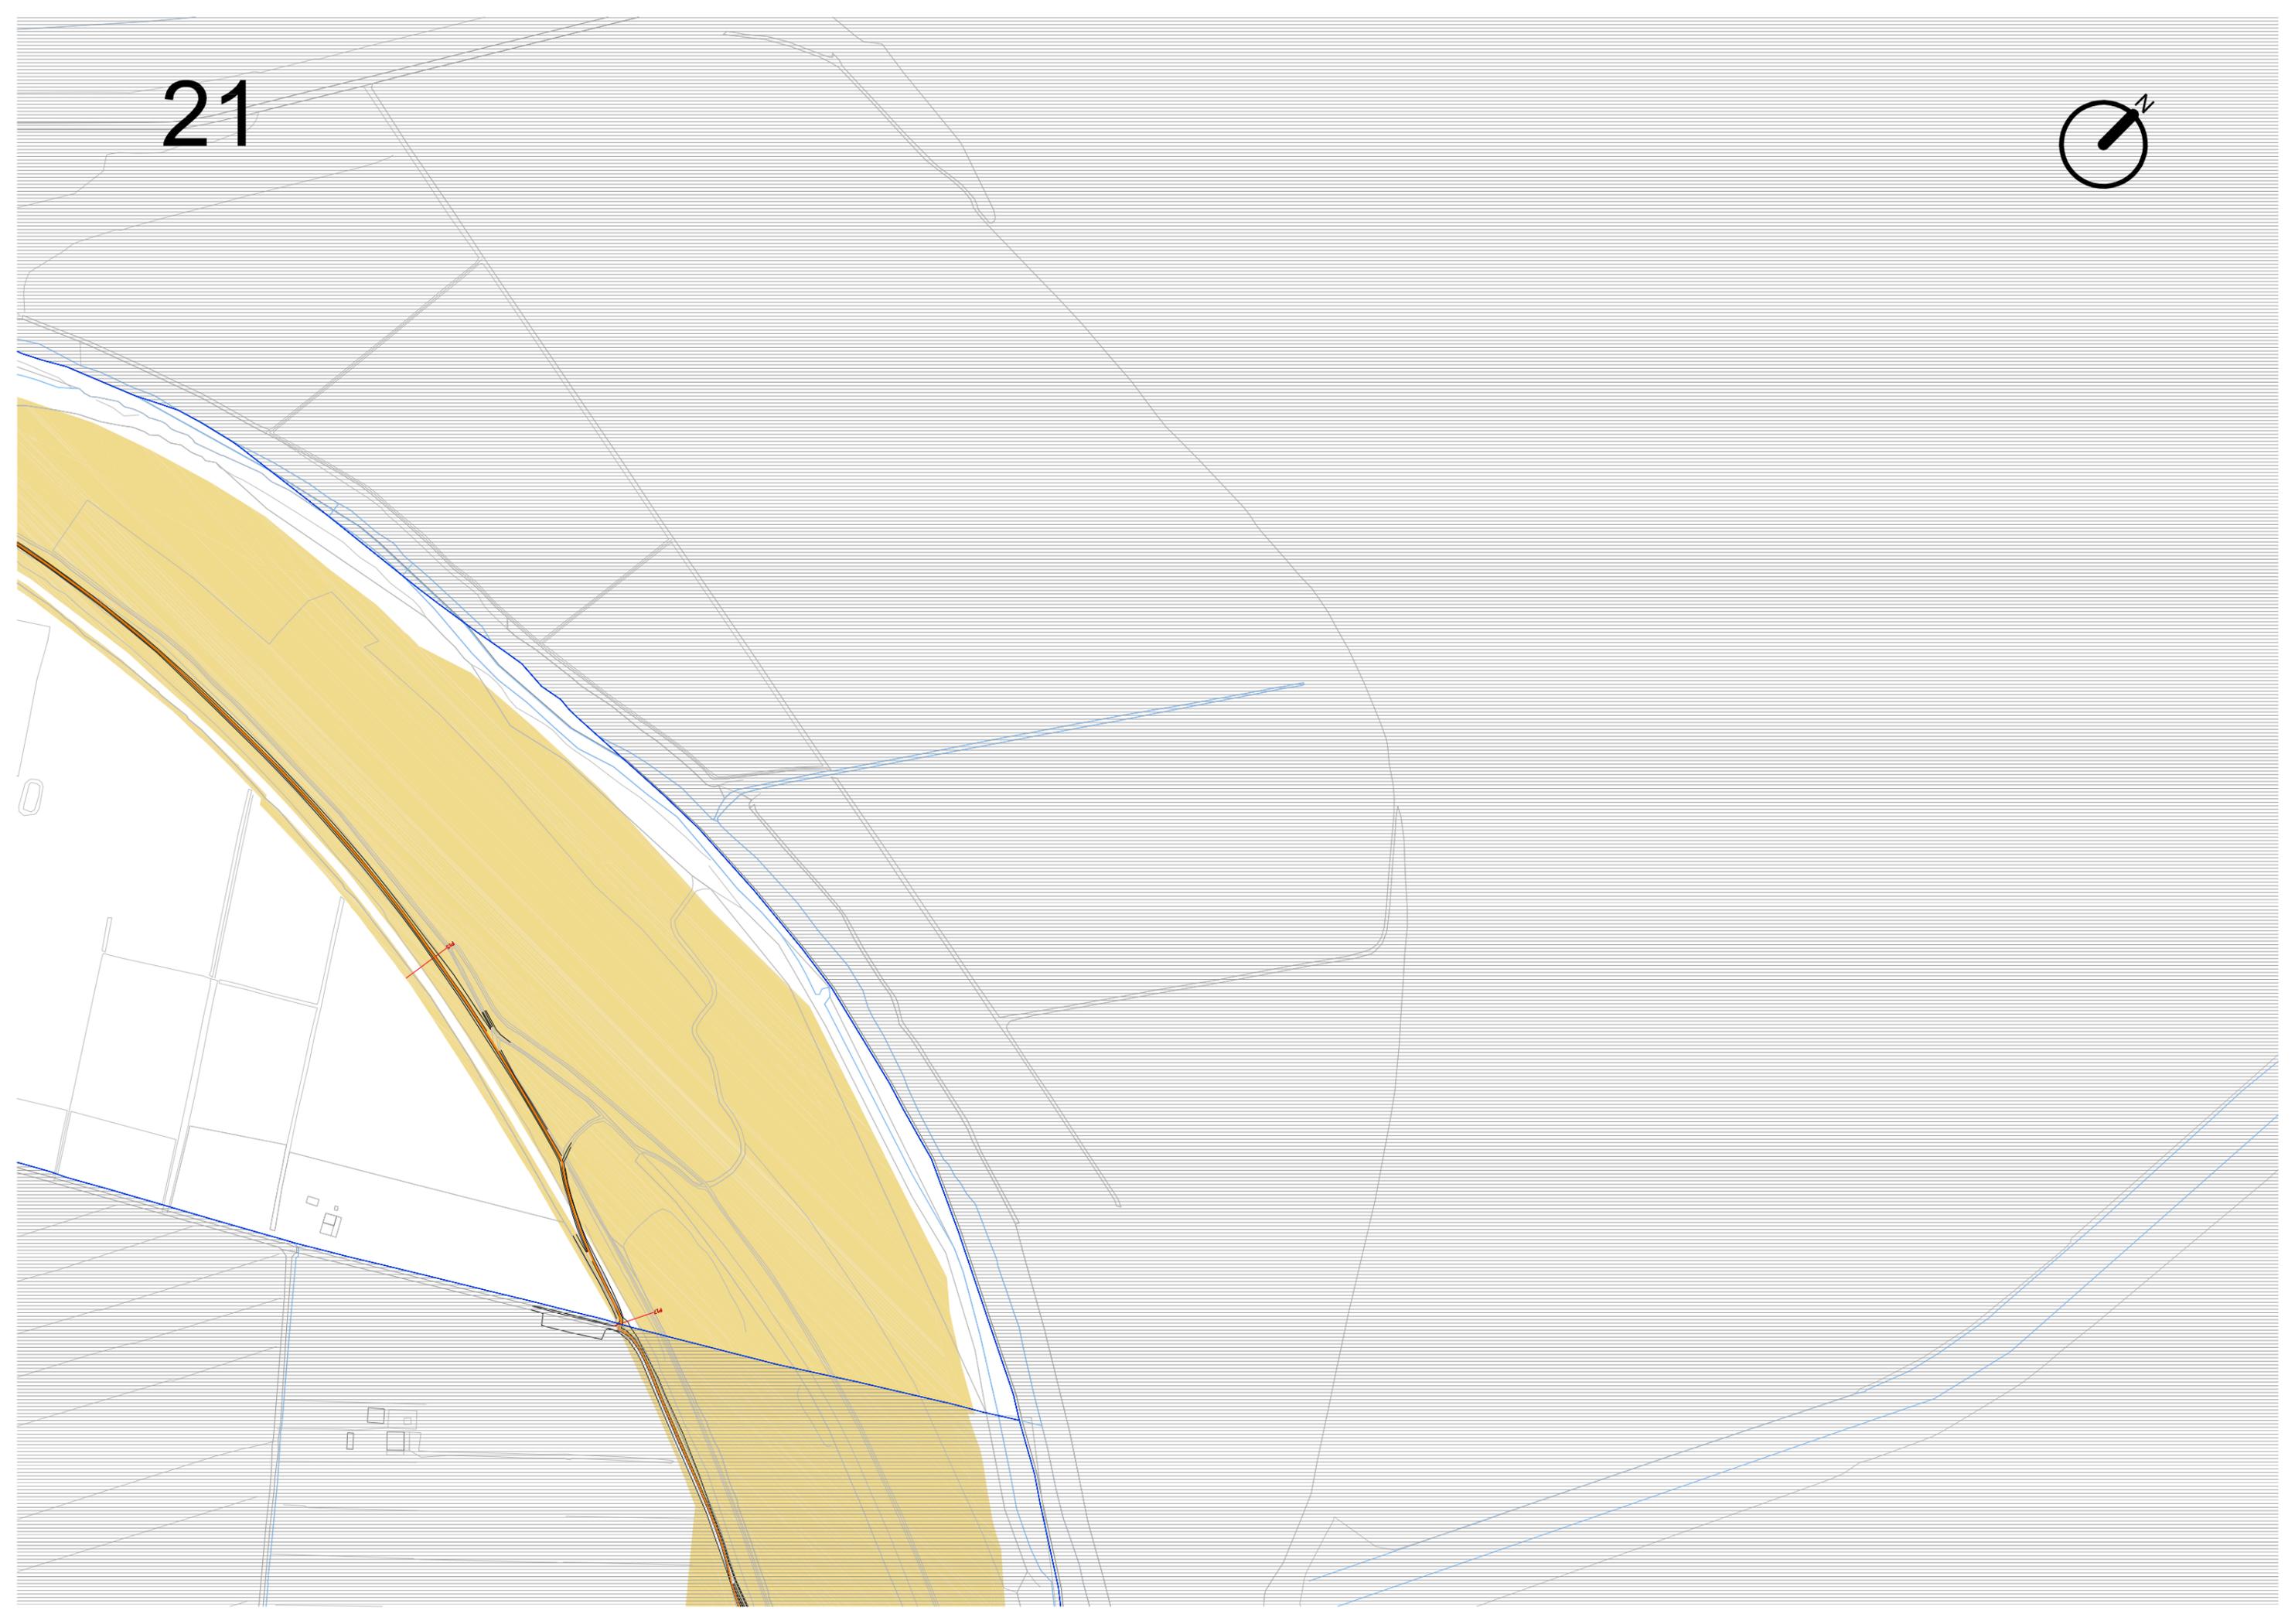


Sezioni scala 1:250




Stato di fatto

SEZIONE 46

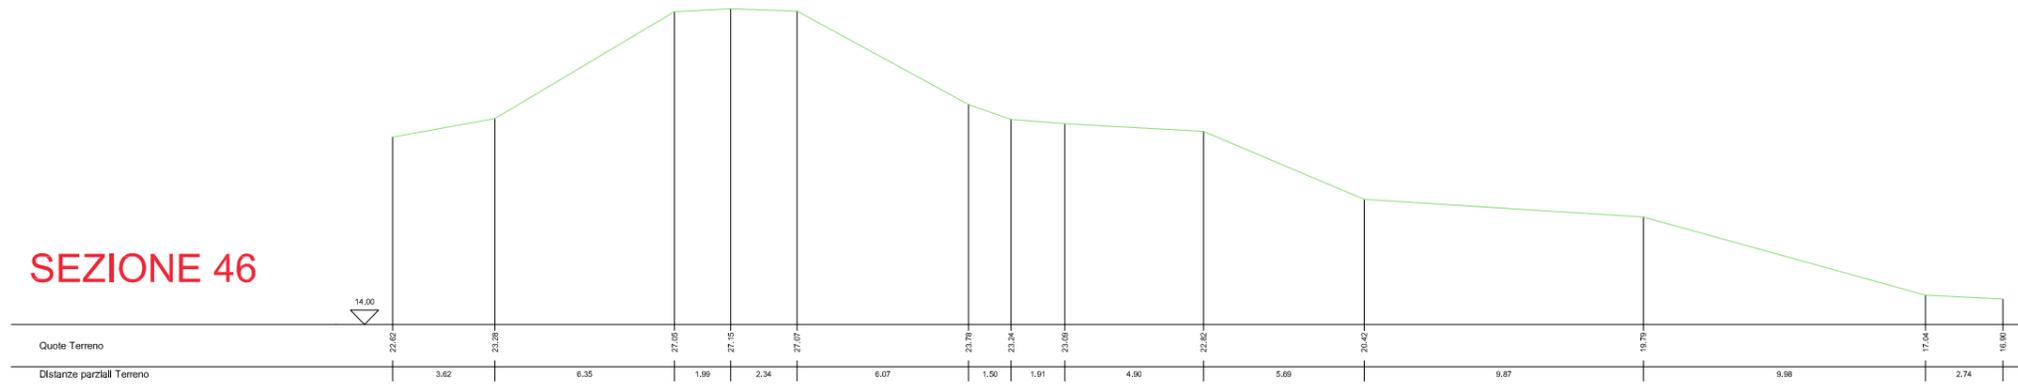


Stato di progetto

SEZIONE 46

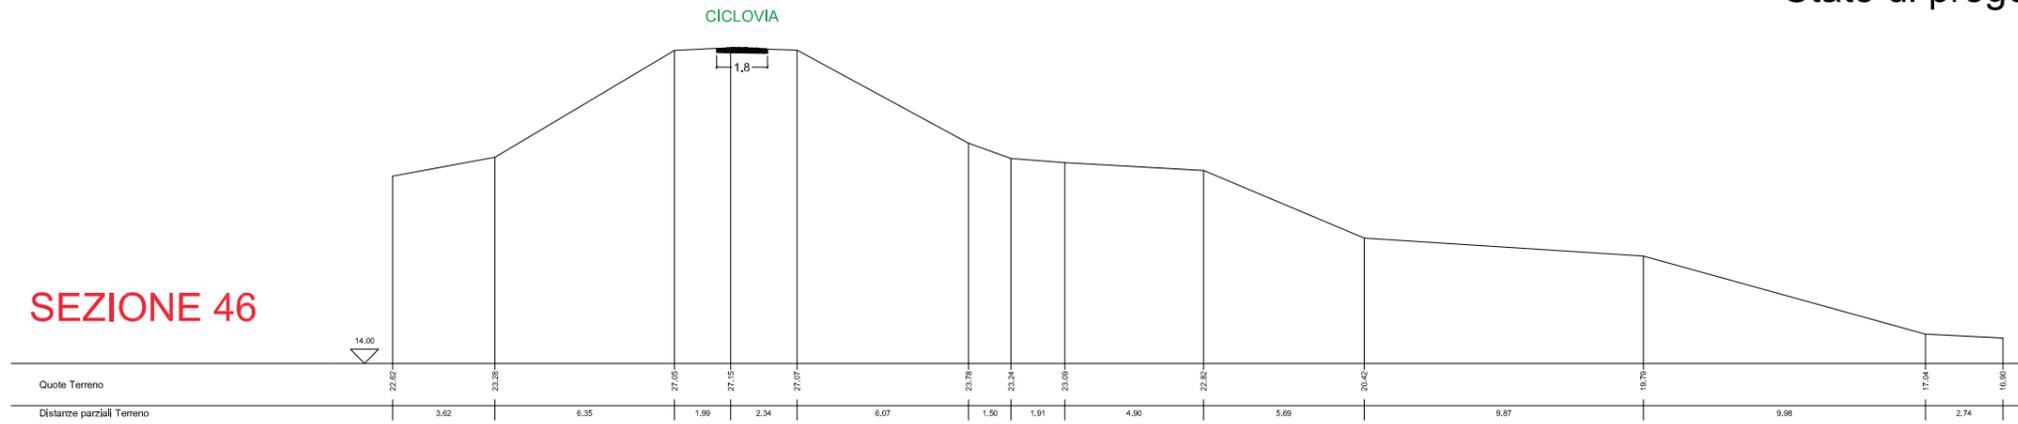


Stato di fatto

SEZIONE 47

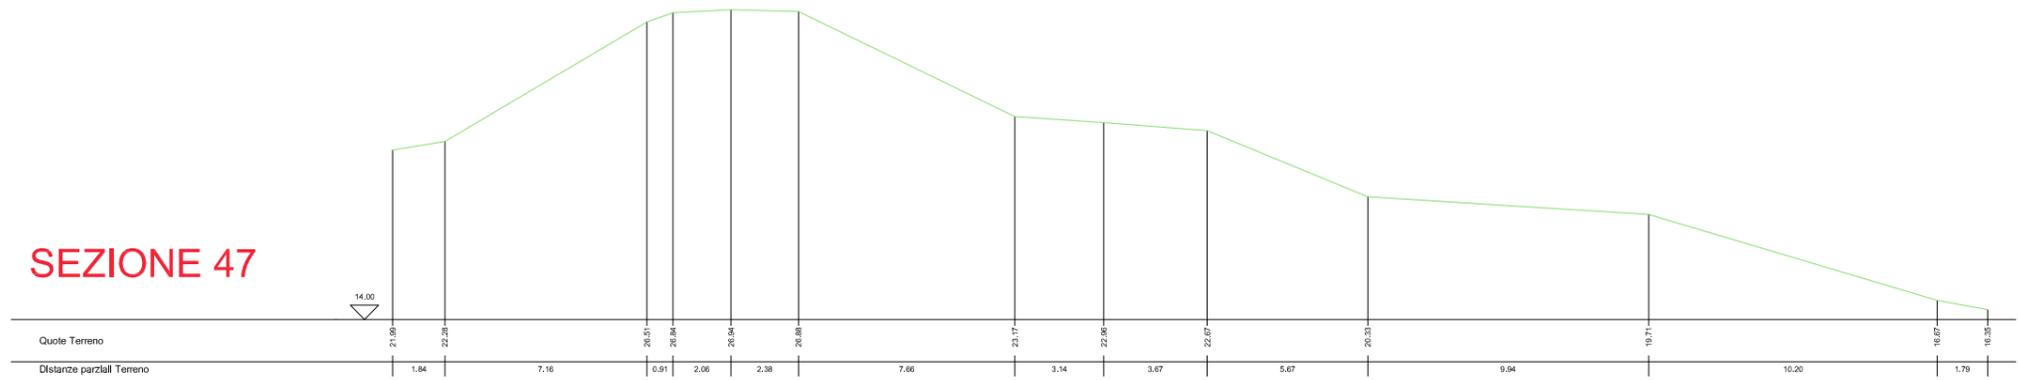


Stato di progetto

SEZIONE 47

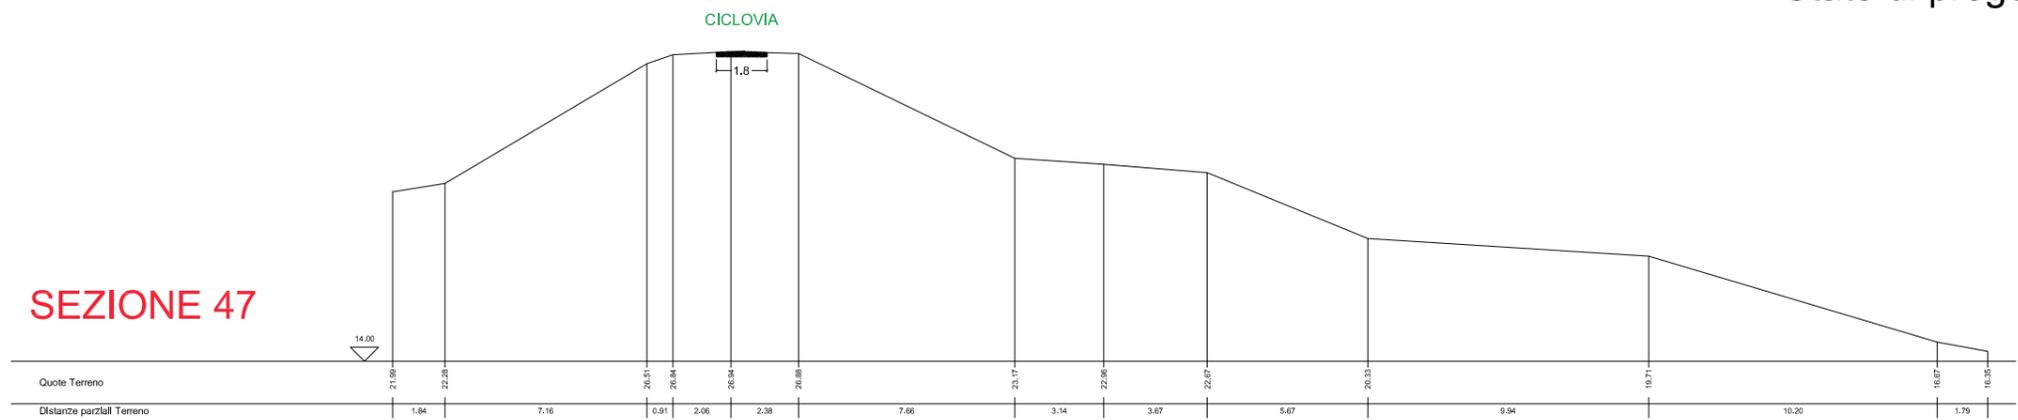


Stato di fatto

SEZIONE 48

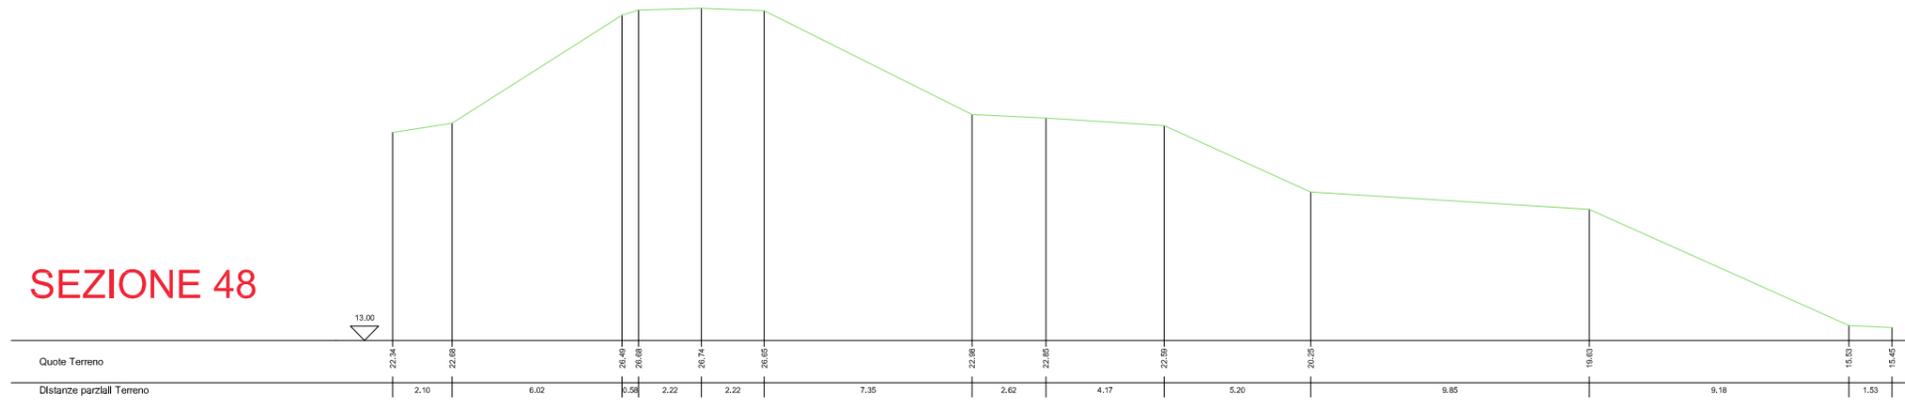


Stato di progetto

SEZIONE 48

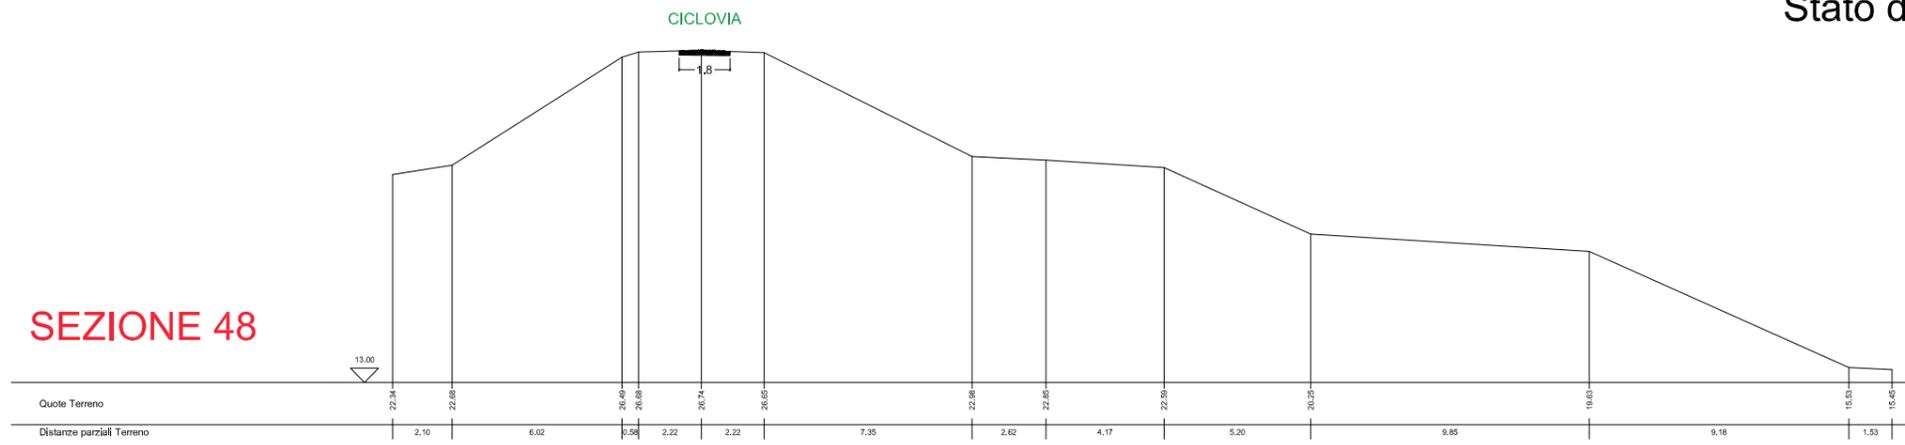


Stato di fatto

SEZIONE 50

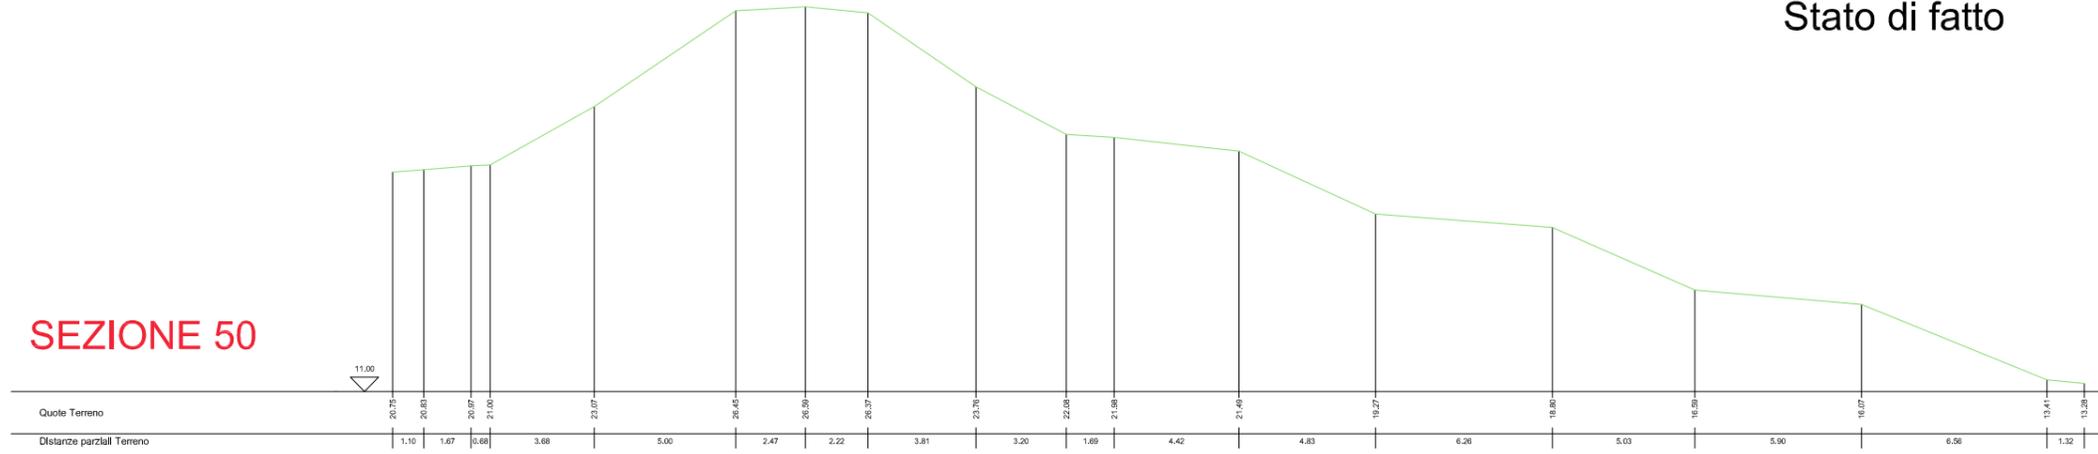


Stato di progetto

SEZIONE 50

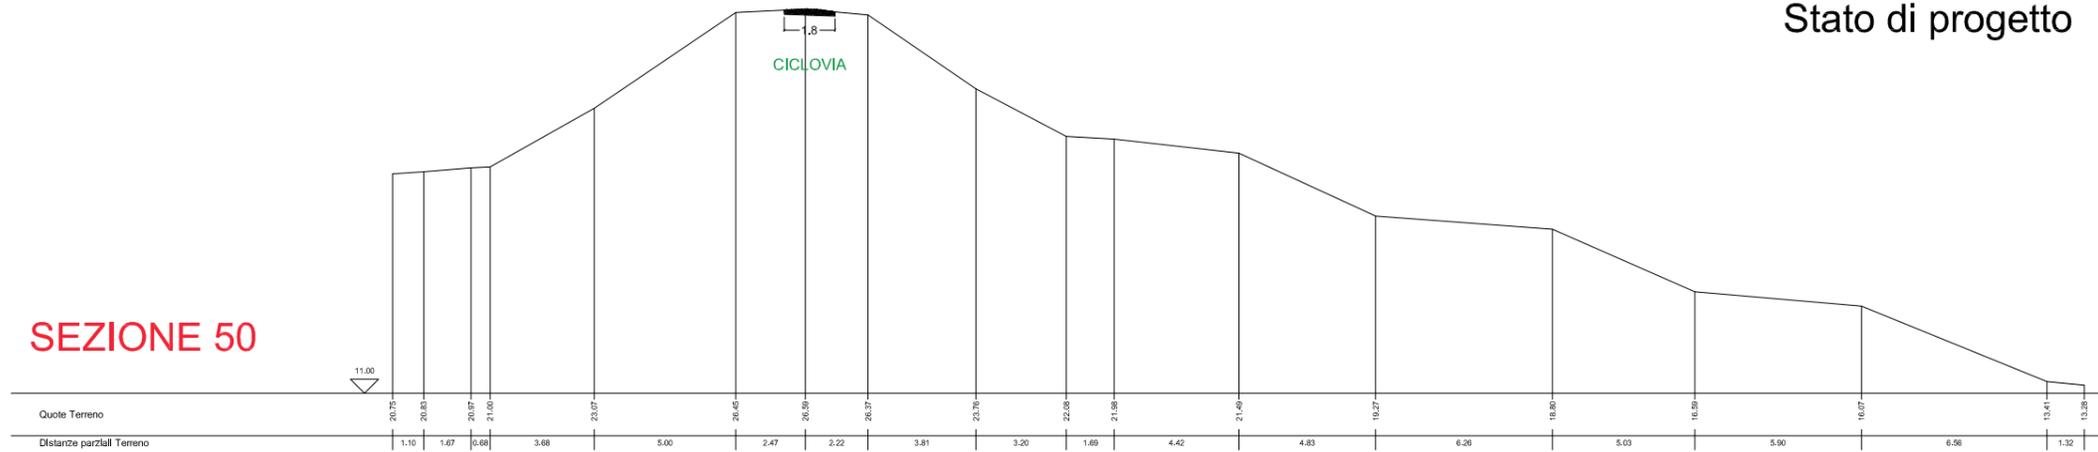


SEZIONE 51

Stato di fatto

 


SEZIONE 51

Stato di progetto

 


SEZIONE 52

Stato di fatto

 


SEZIONE 52

Stato di progetto

 


SEZIONE 54

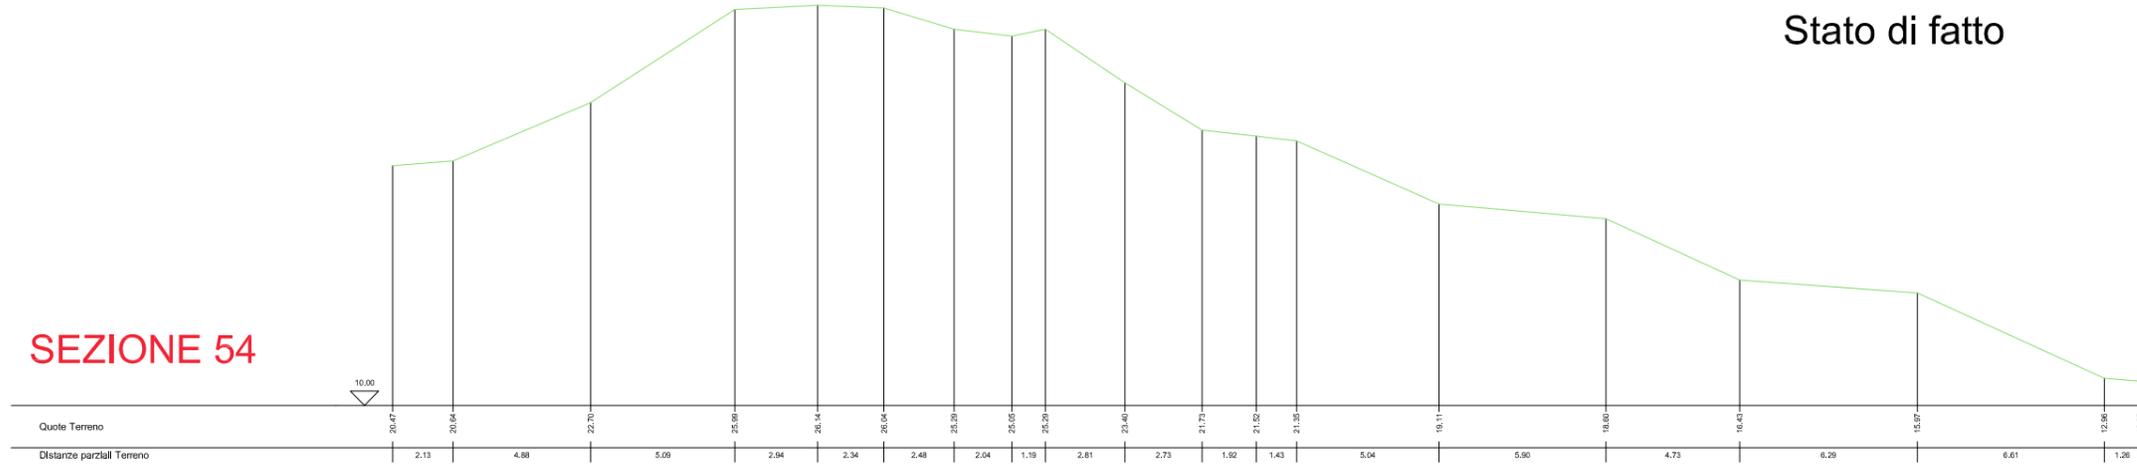

Stato di fatto




SEZIONE 54

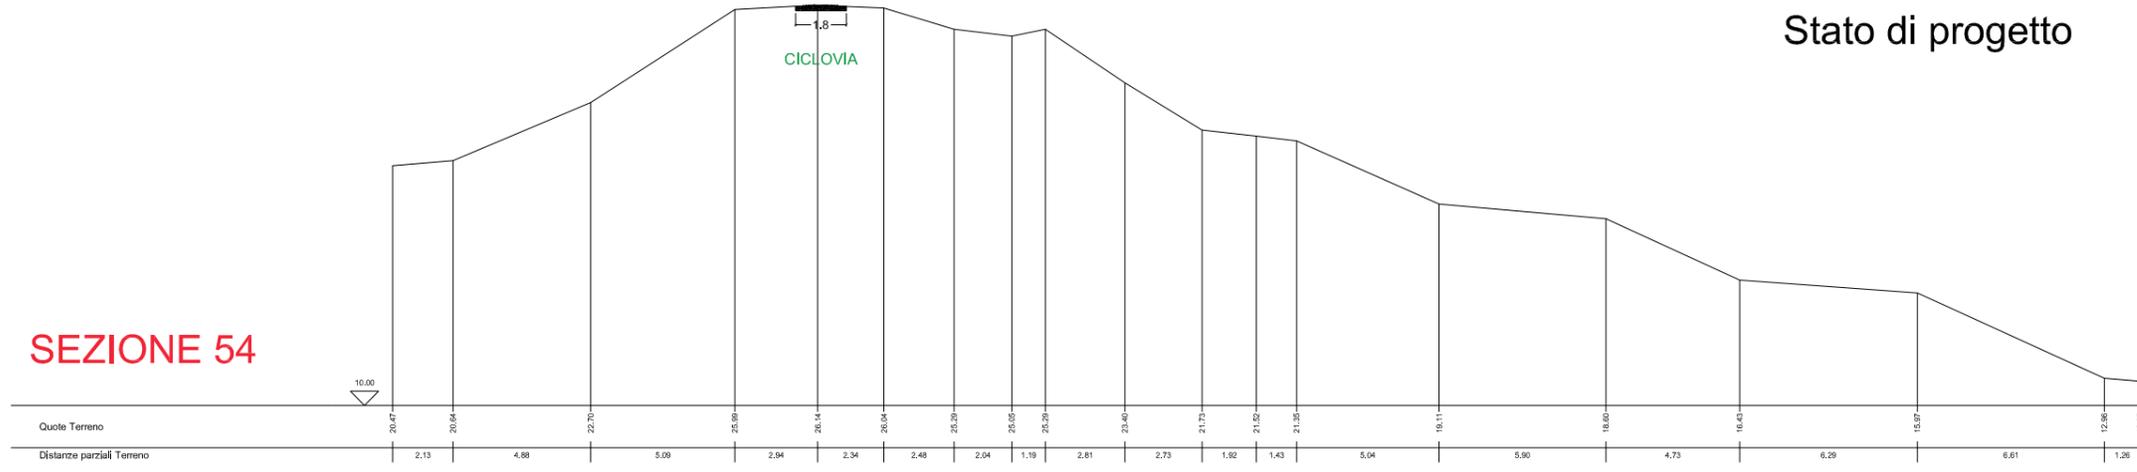

Stato di progetto




SEZIONE 56

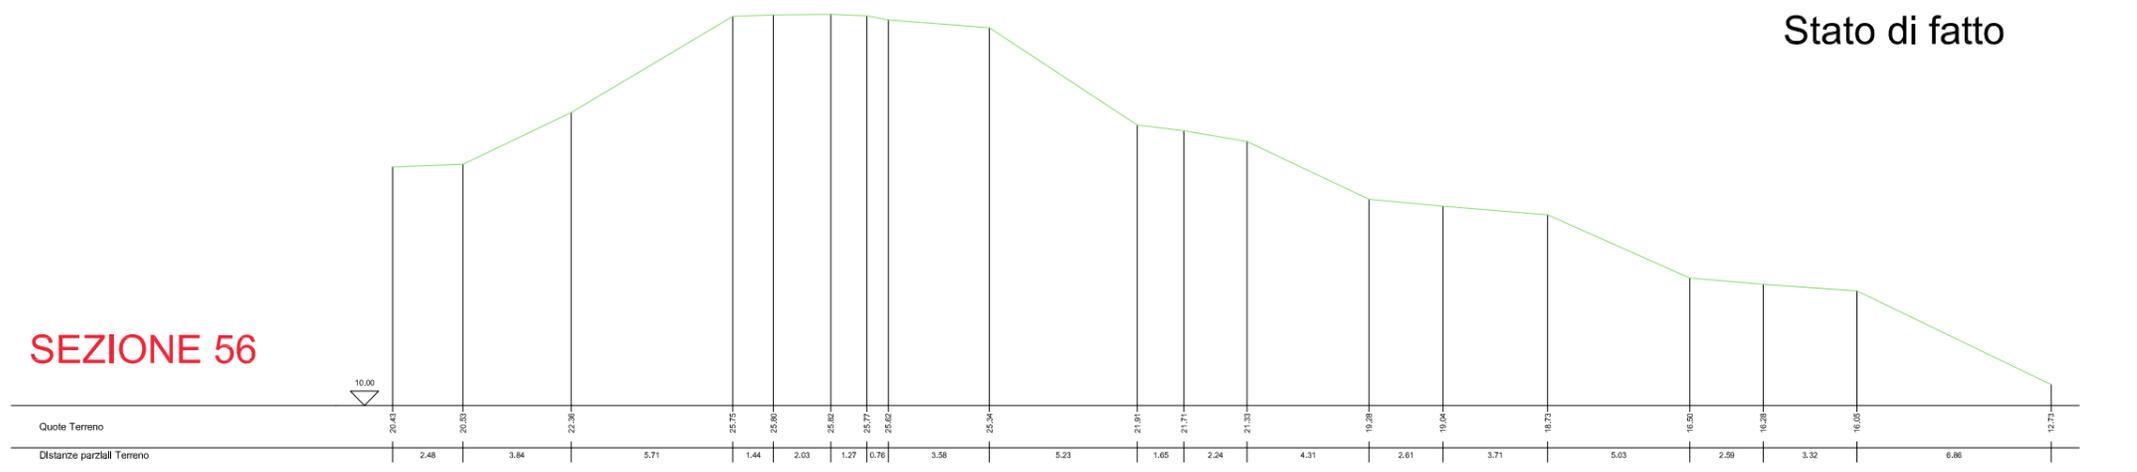


Stato di fatto



SEZIONE 56

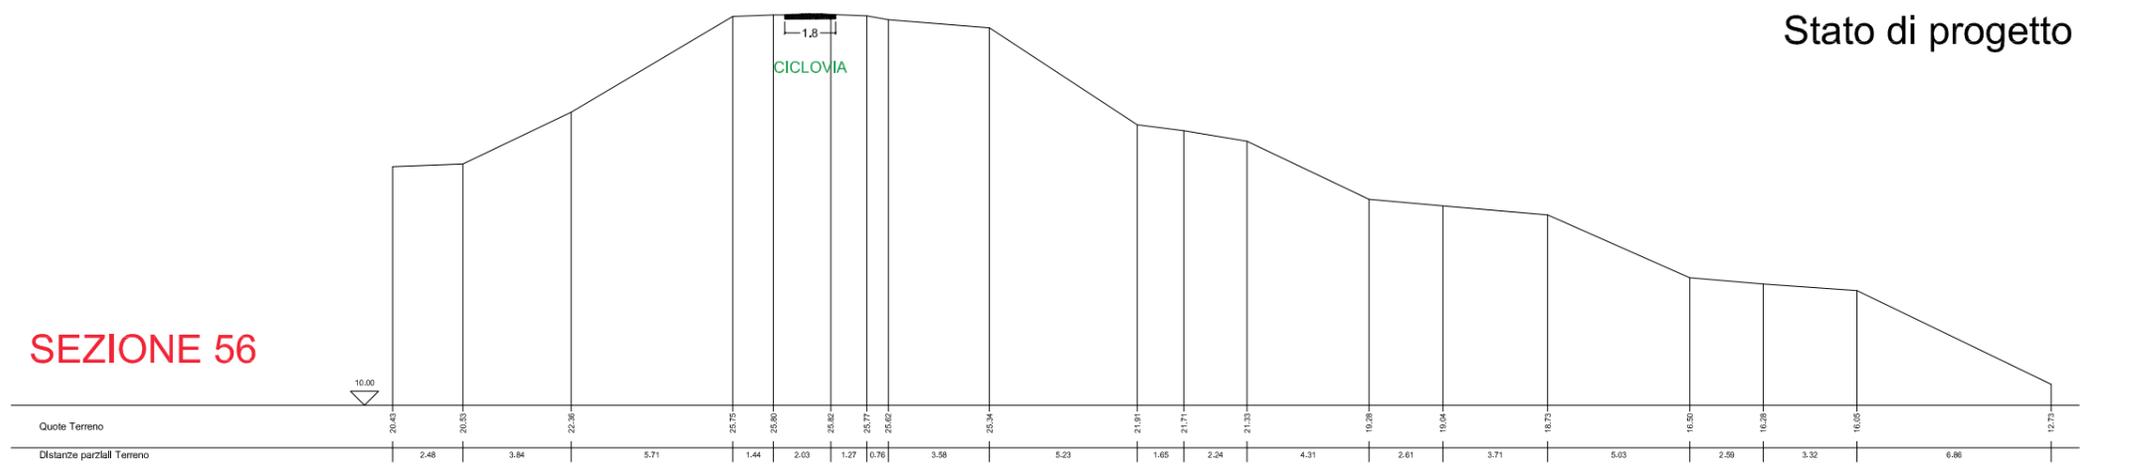


Stato di progetto

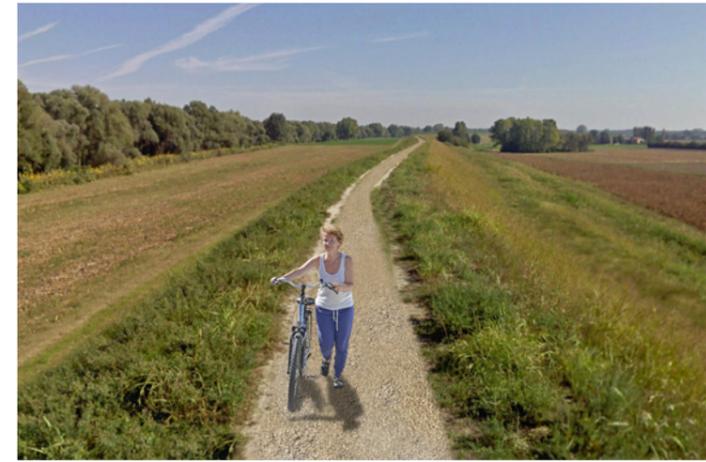


Stato di fatto

SEZIONE 58

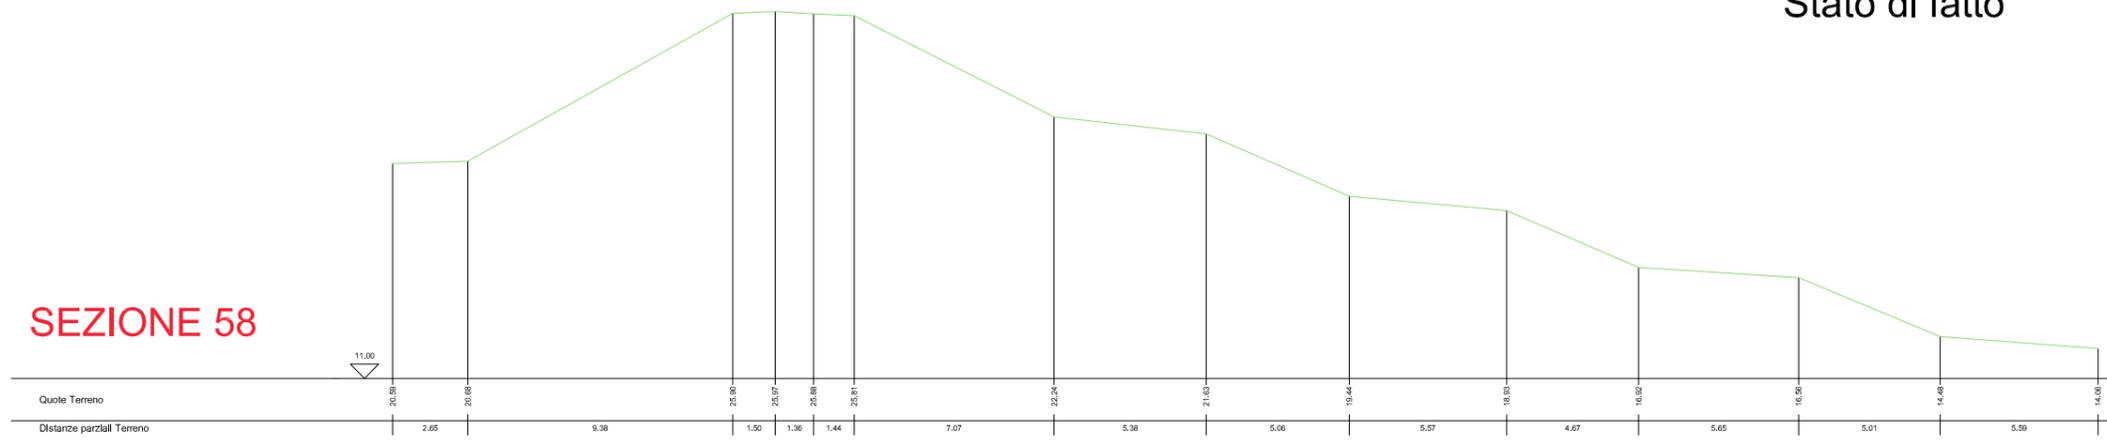


Stato di progetto

SEZIONE 58

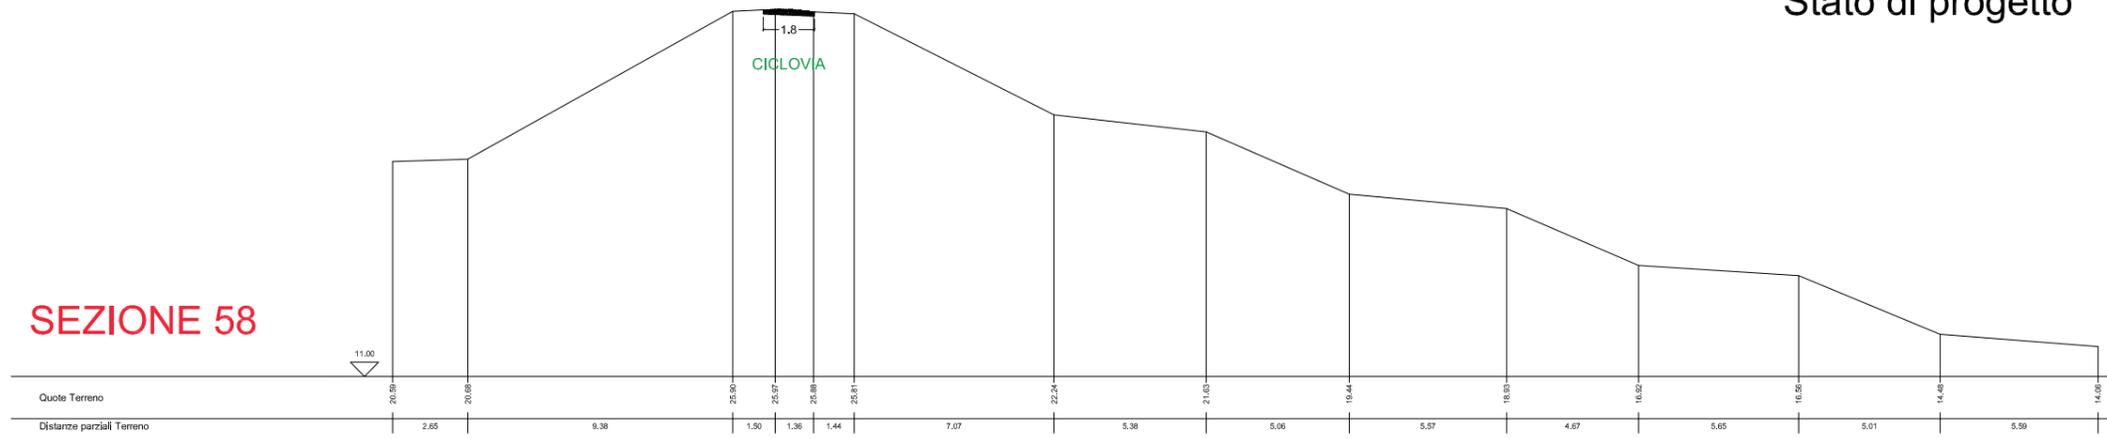


Stato di fatto

SEZIONE 60

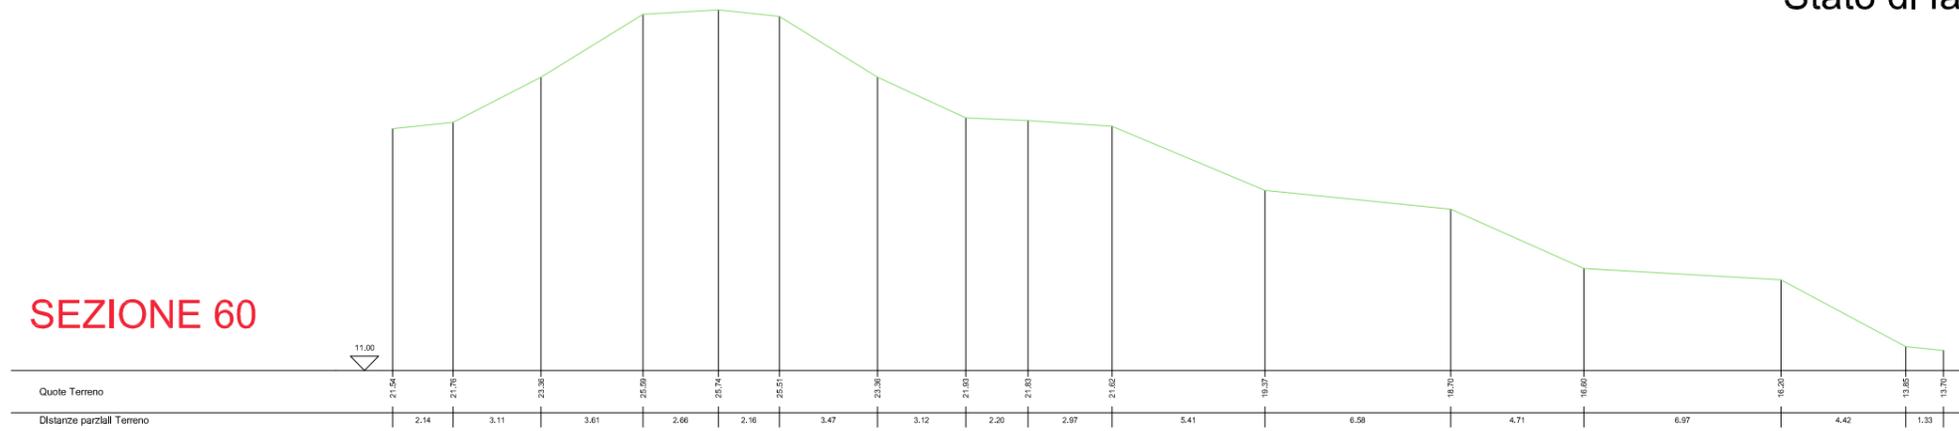


Stato di progetto

SEZIONE 60

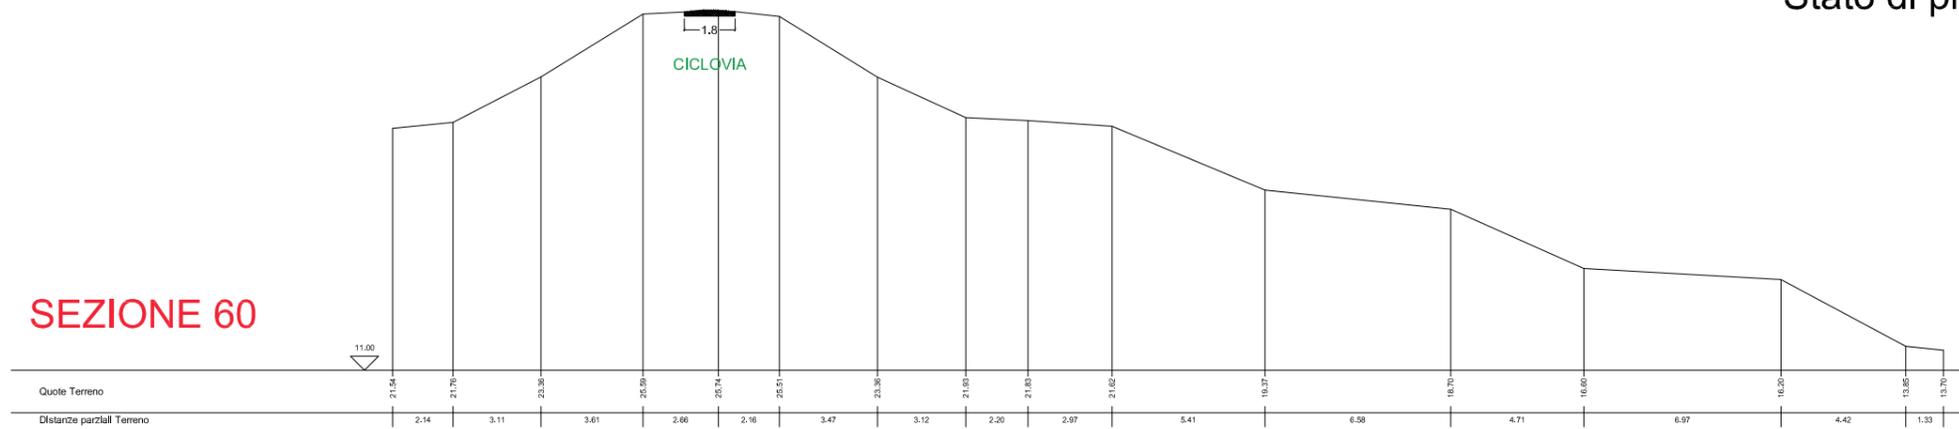


Stato di fatto

SEZIONE 62

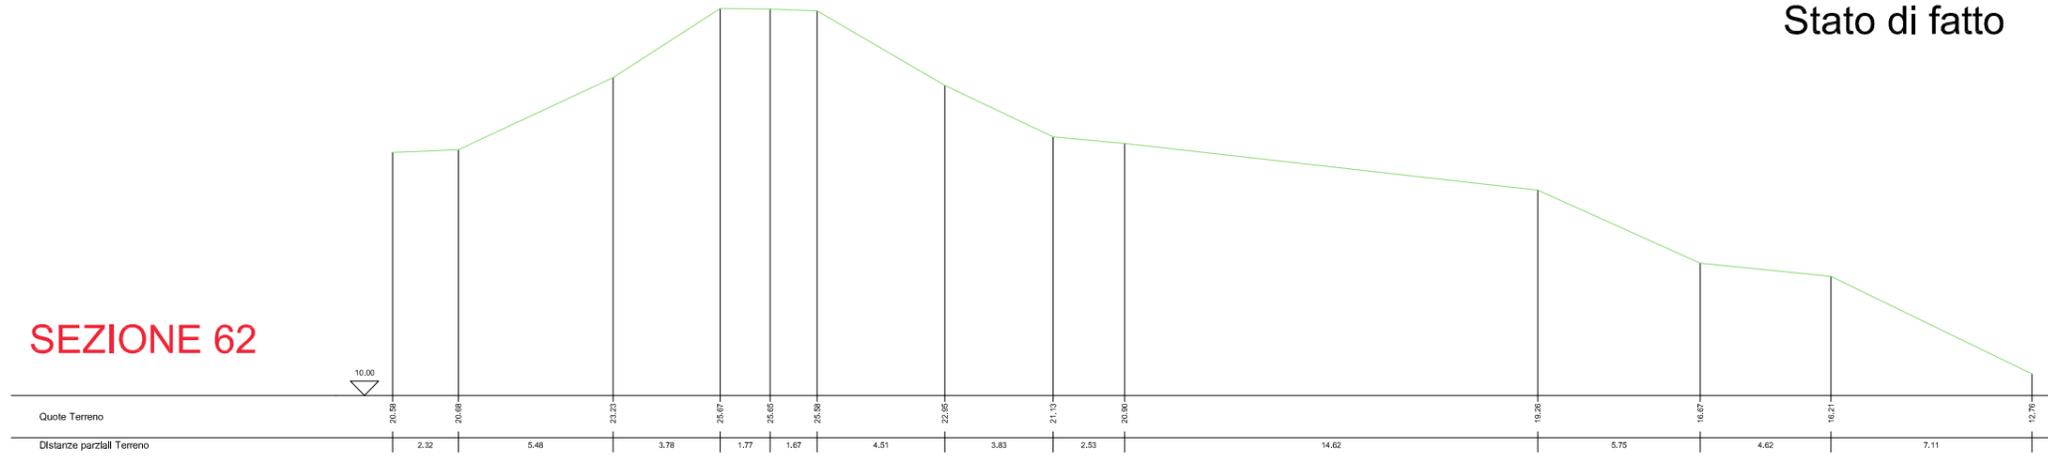



Stato di progetto

SEZIONE 62

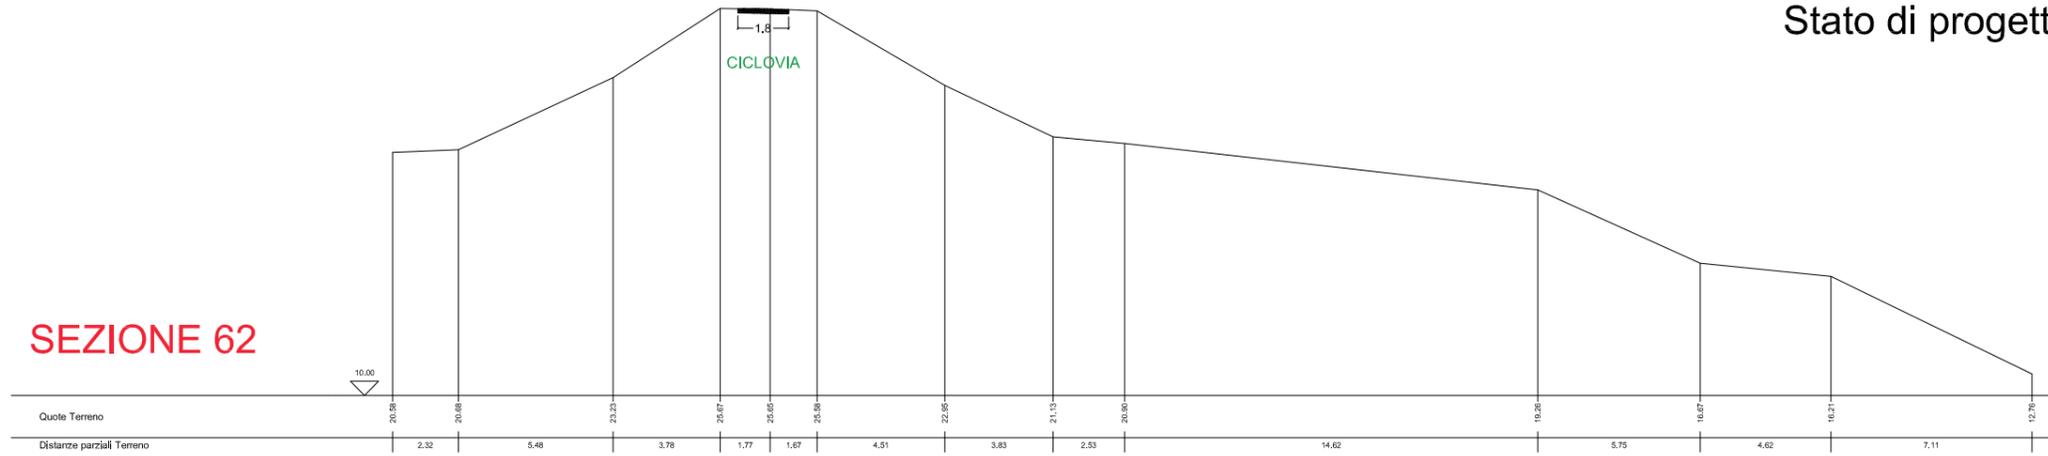



Stato di fatto

SEZIONE P1A

 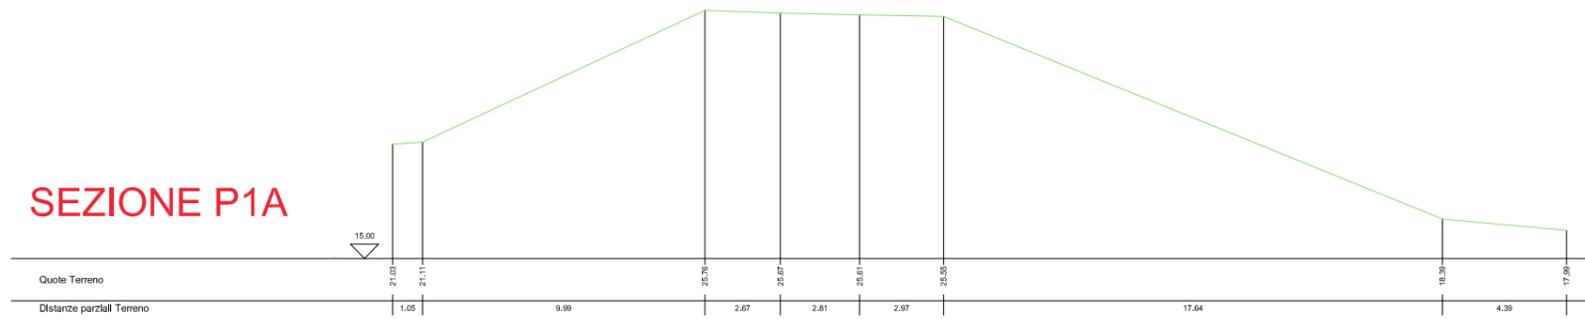



Stato di progetto

SEZIONE P1A

 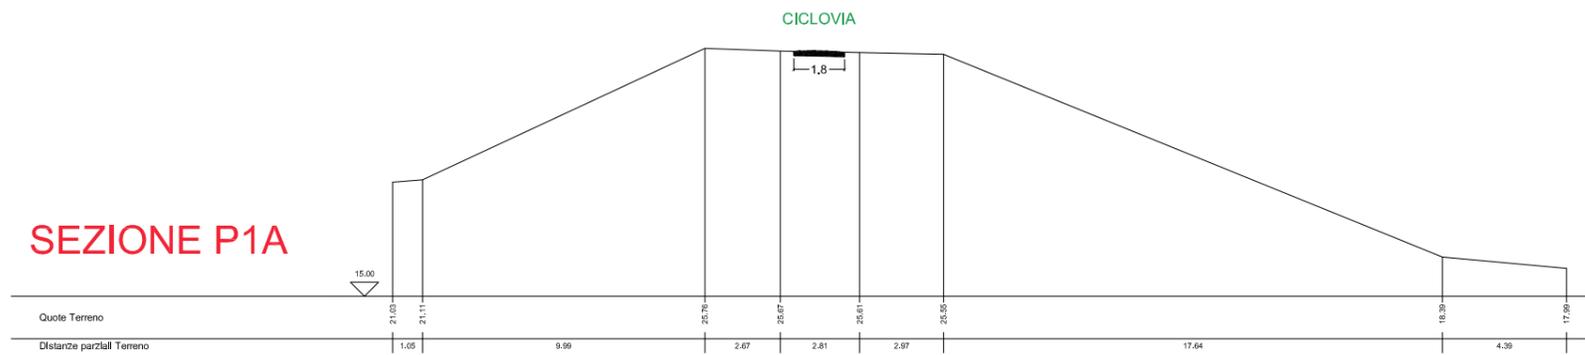



Stato di fatto

SEZIONE P6

 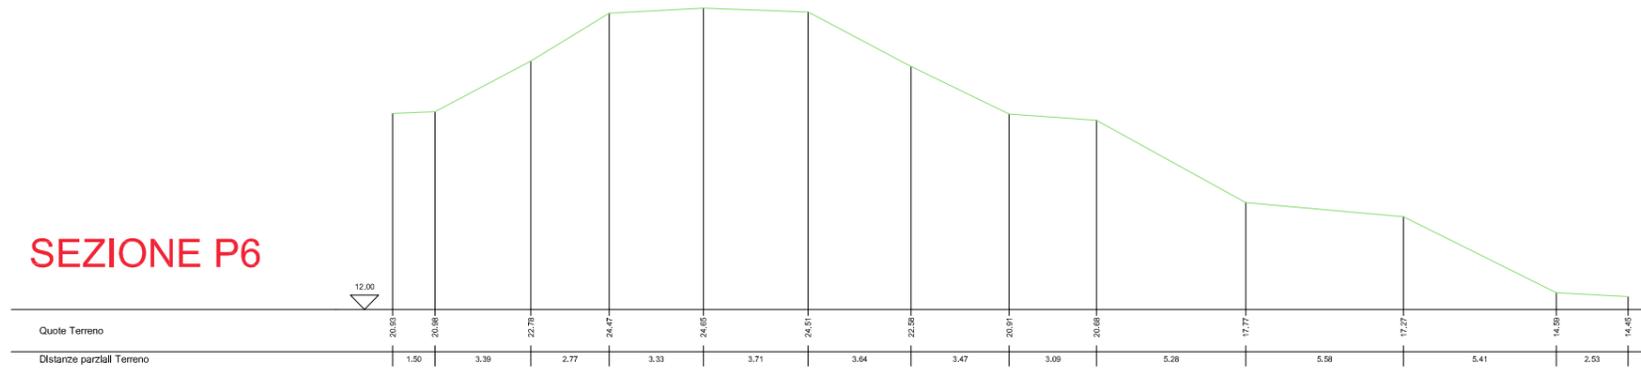



Stato di progetto

SEZIONE P6

 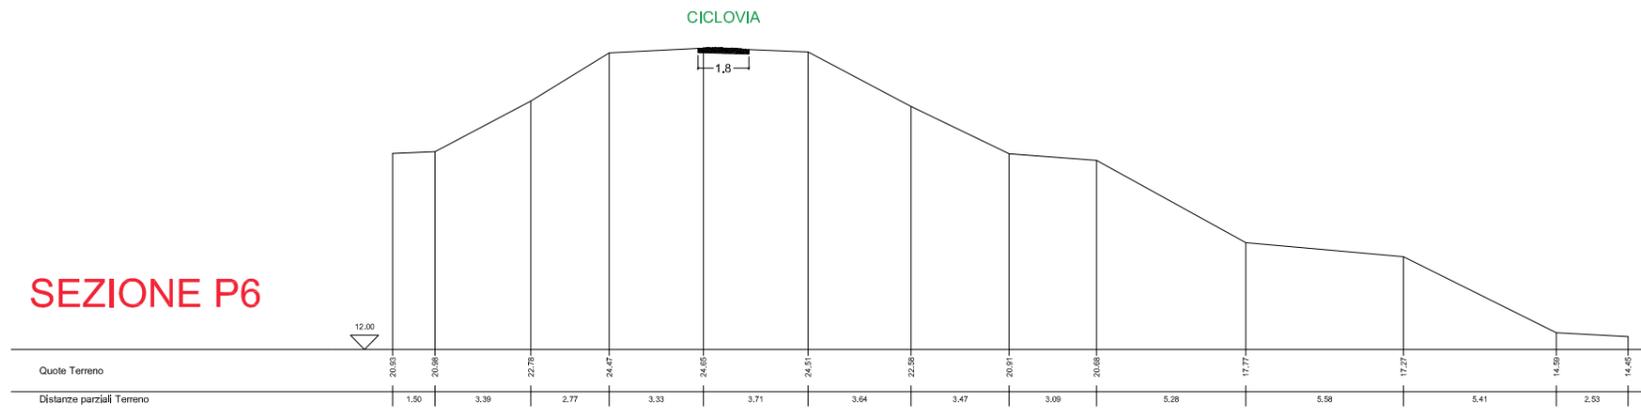



Stato di fatto

SEZIONE P10A

 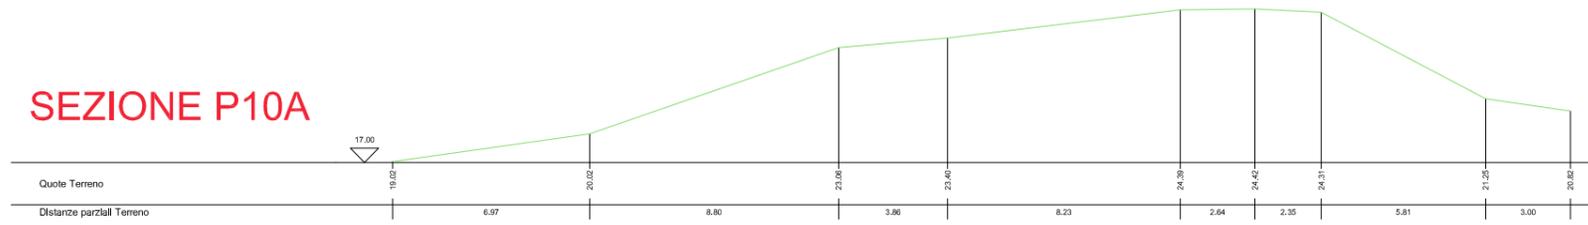



Stato di progetto

SEZIONE P10A

 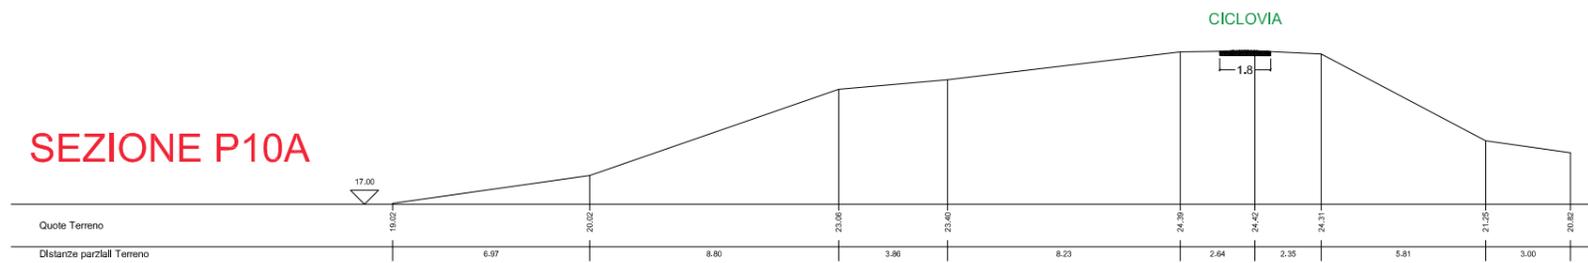



Stato di fatto

SEZIONE P12

 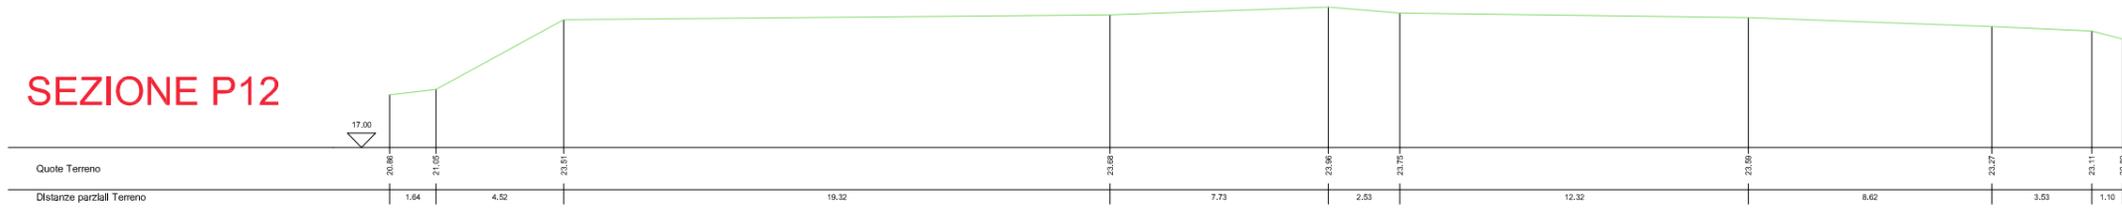



Stato di progetto

SEZIONE P12

 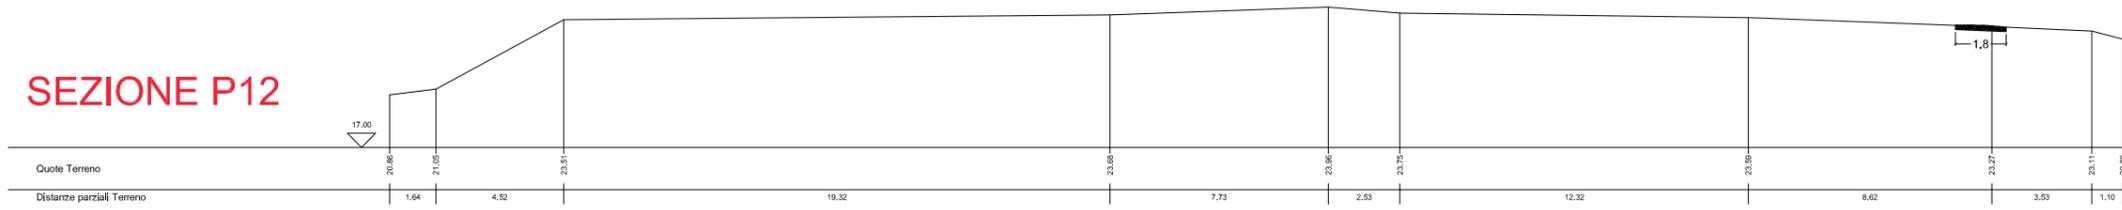



Stato di fatto

SEZIONE P15

 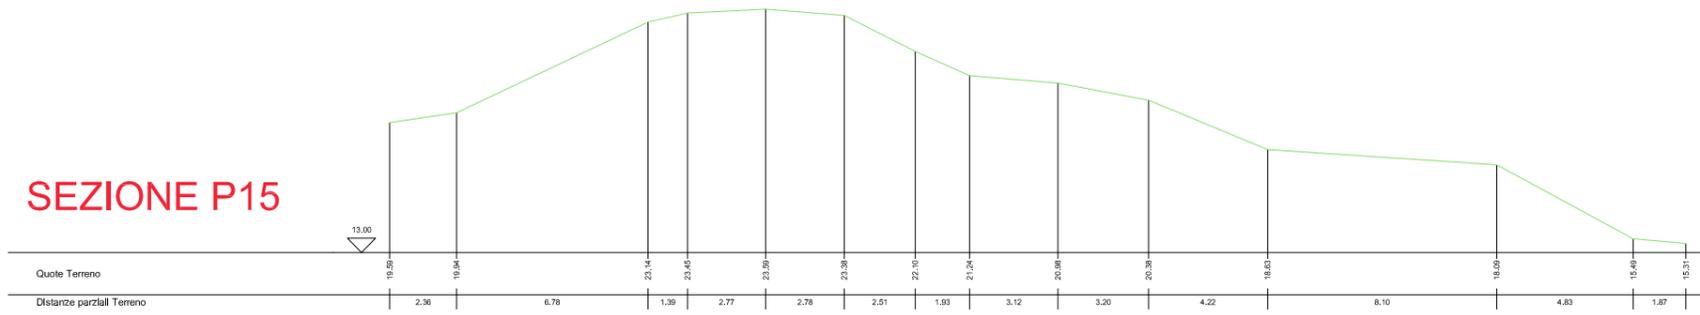


Stato di progetto

SEZIONE P15

 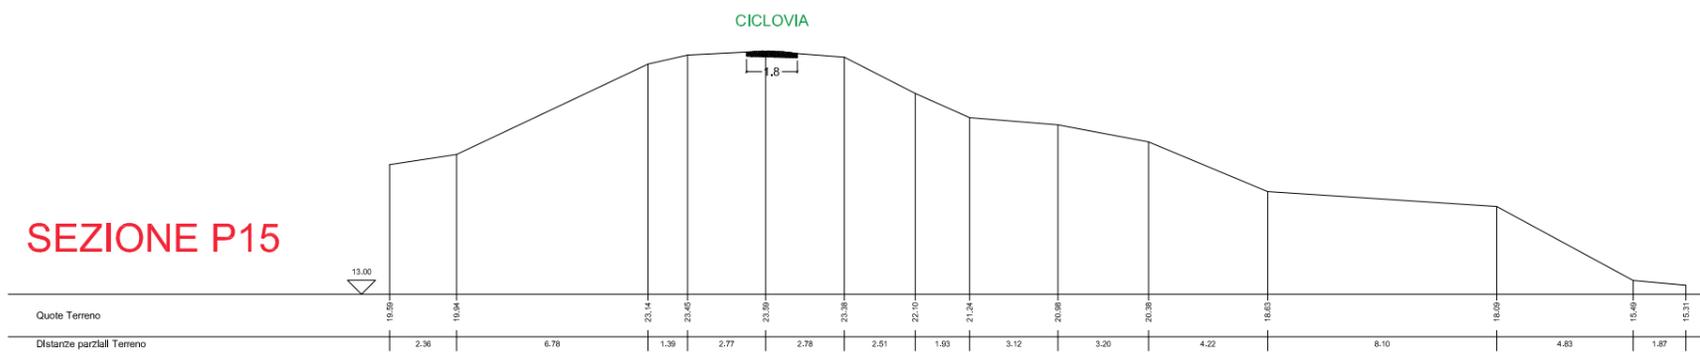


SEZIONE P17

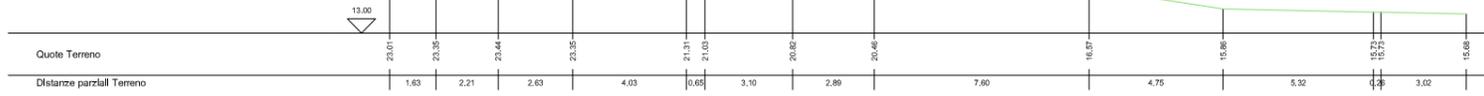

Stato di fatto



SEZIONE P17

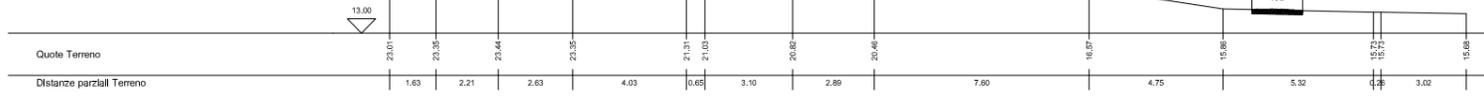

Stato di progetto

