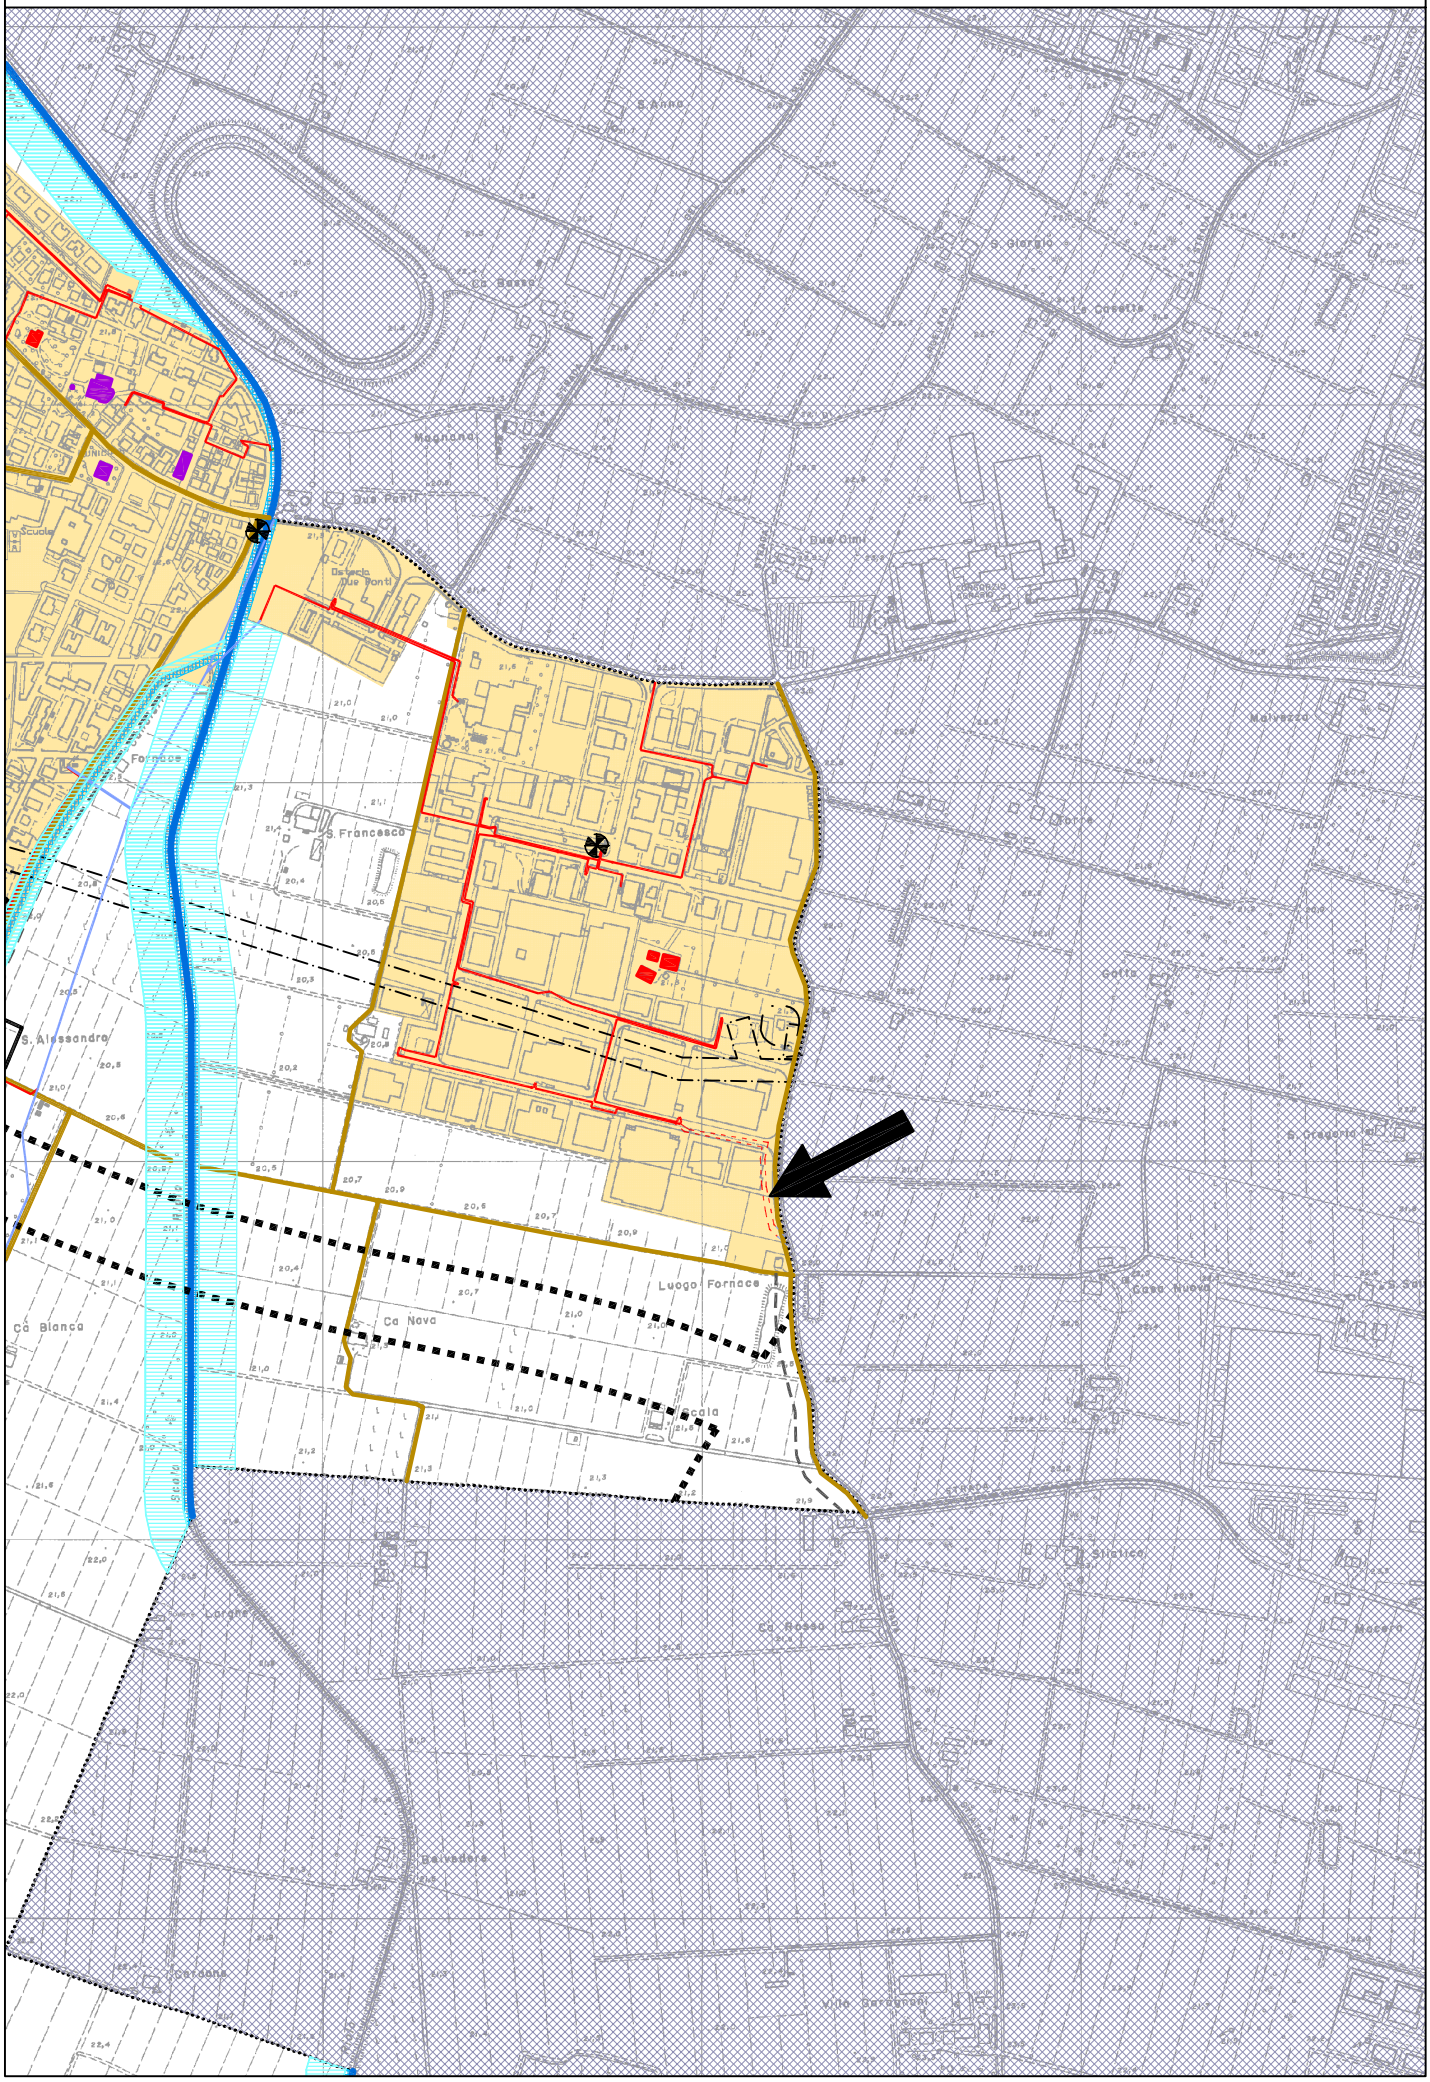STRALCIO TAV. 2 PSC **STATO DI FATTO** **SCALA 1:10.000**