

PSC

ELABORATO IN FORMA ASSOCIATA

Comune di BENTIVOGLIO

QUADRO CONOSCITIVO
Sistema territoriale

Dotazioni territoriali
TAV. BeQC.2.3 scala 1:5000
CONFERENZA DI PIANIFICAZIONE

Sindaco

Vladimiro Longhi



Responsabile Ufficio di Piano
Arch. Piero Vignali

ELABORATO AGGIORNATO settembre 2006

Attrezzature scolastiche

- Esistenti
- Di previsione aree soggette ad esproprio o da acquisire con altre forme
- Di previsione da Piano Particolareggiato
- Nido
- Materna
- Elementare
- Scuola media dell'obbligo
- Nido privato
- Materna privata

Attrezzature collettive

- Esistenti
- Di previsione aree soggette ad esproprio o da acquisire con altre forme
- Di previsione da Piano Particolareggiato
- Attrezzature civili
- Attrezzature religiose

Verde pubblico

- Esistente
- Di previsione aree soggette ad esproprio o da acquisire con altre forme
- Di previsione da Piano Particolareggiato
- Verde attrezzato di pertinenza di aree religiose
- Attrezzature sportive
- Attrezzature sportive private
- Verde e/o corridoi ecologici-ambientali esistenti
- Verde e/o corridoi ecologici-ambientali di aree di previsione soggette ad esproprio o da acquisire con altre forme
- Verde e/o corridoi ecologici-ambientali di aree di previsione da Piano Particolareggiato

Parcheggi

- Esistenti
- Di previsione aree soggette ad esproprio o da acquisire con altre forme
- Di previsione da Piano Particolareggiato


Percorsi ciclo-pedonali

- Piste ciclabili esistenti
- Piste ciclabili di progetto
- Piste ciclabili di progetto su viabilità minore
- Ciclovia della Seta di progetto
- Ciclovia del Navile di progetto (coincidente spesso con la ciclovia della Seta)


Servizi sovramunali

- Esistenti
- Di previsione aree soggette ad esproprio o da acquisire con altre forme
- Di previsione da Piano Particolareggiato
- Numero identificativo (vedi elenco servizi sovramunali presenti esistenti tab. AQC 2.6)
- Cimitero e relativa area di rispetto

BENTIVOGLIO

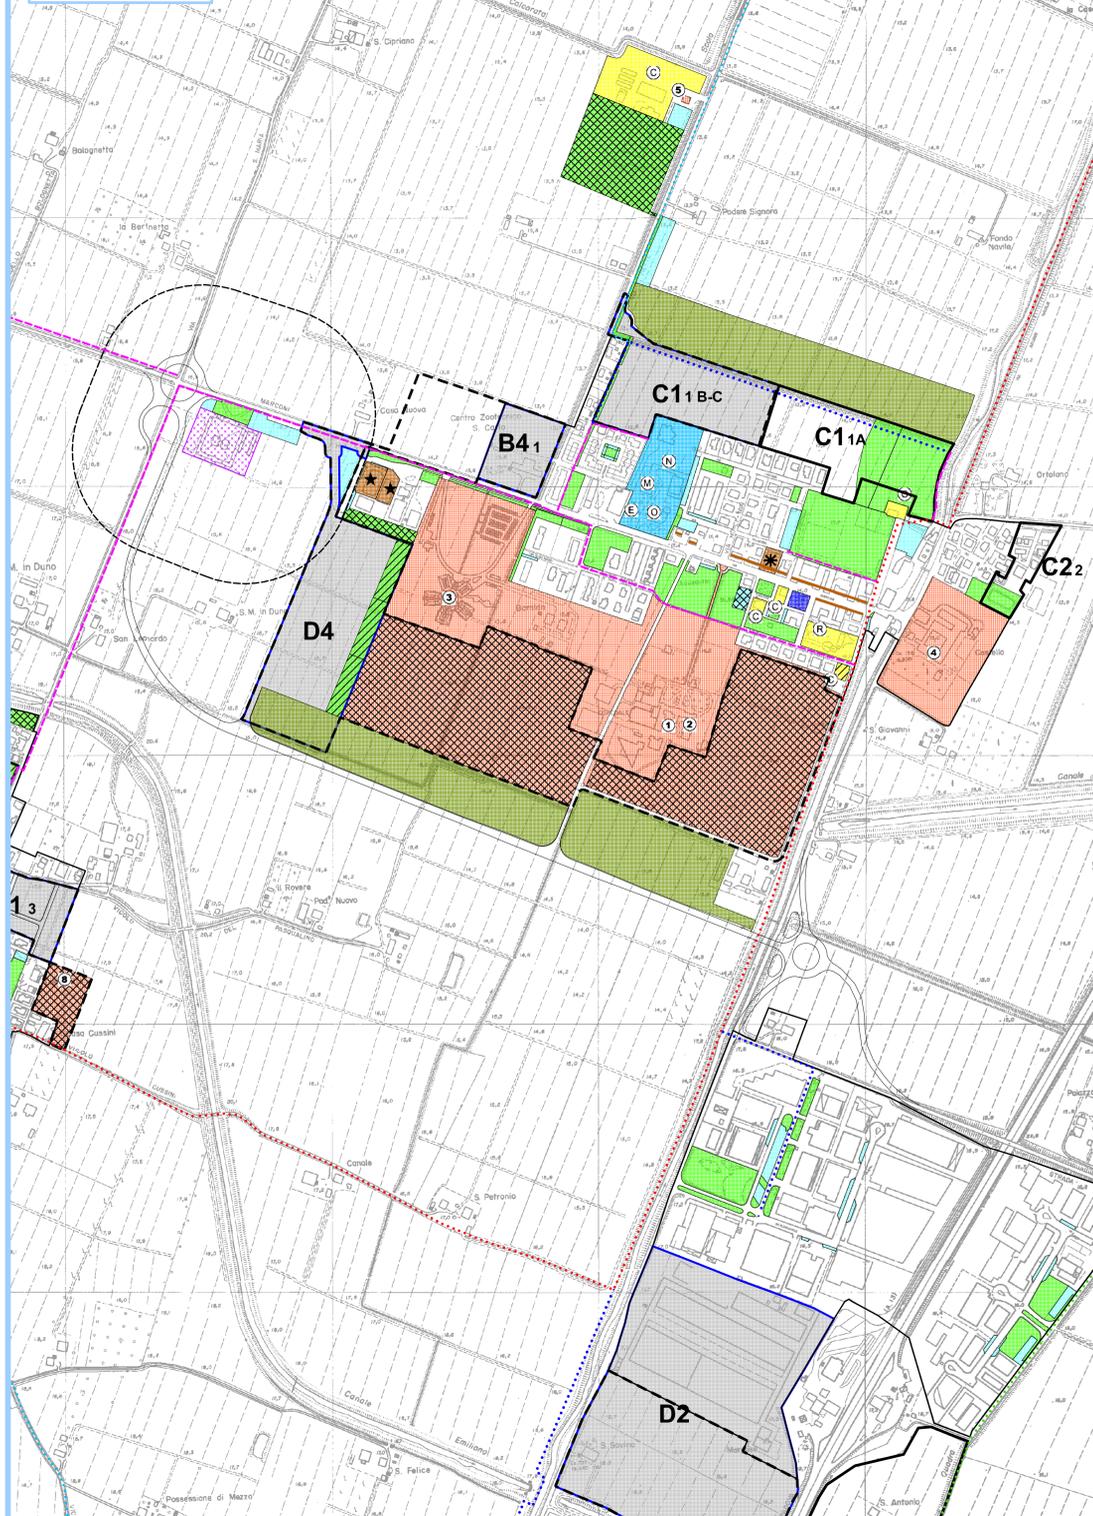


CASTAGNOLO MINORE

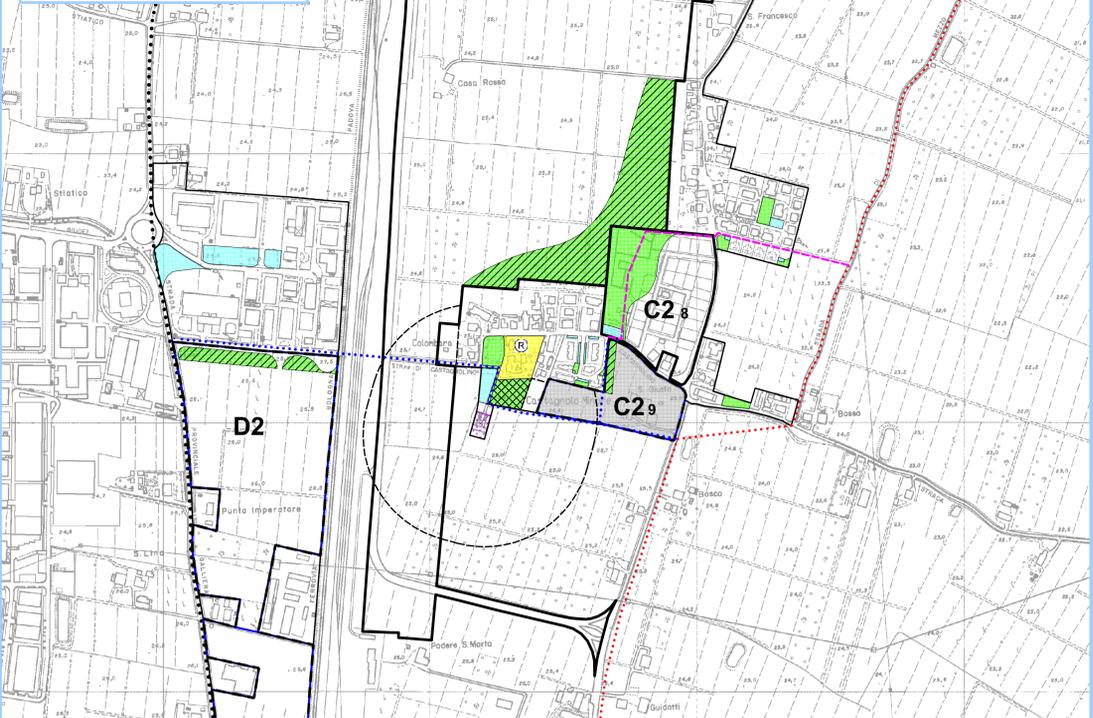

SANTA MARIA IN DUONO



SAN MARINO

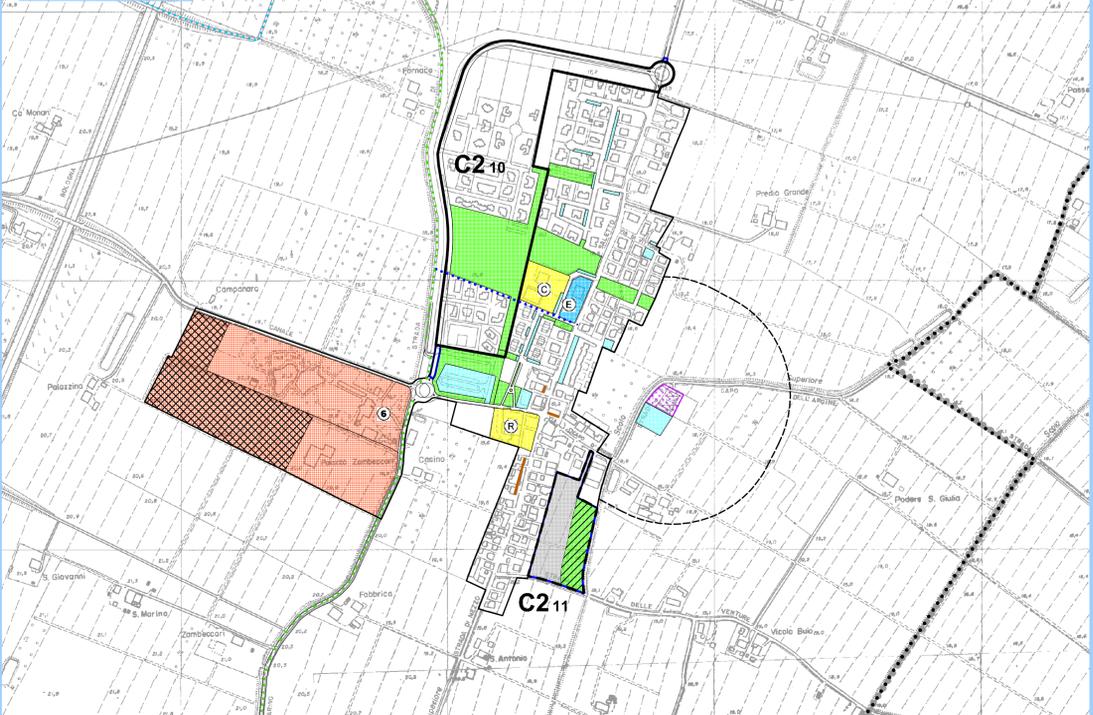

FABBRERIA



SALETTO



SAN MARCO



Legenda:

- Confine comunale
- Territorio urbanizzato (TU)
- Territorio in corso di urbanizzazione programmata (TPU)
- Territorio a destinazione urbana potenziale (TDU)

Piani attuativi residenziali

- Comparto attuato o in fase di attuazione con numero di riferimento
- Comparto non attuato con numero di riferimento
- Perimetro del comparto

Servizi commerciali esistenti

- Medio-piccole strutture di vendita di tipo alimentare e misto
- Medio-piccole strutture di vendita di tipo non alimentare
- Medio-grande struttura di vendita di tipo non alimentare
- Grande struttura di vendita di tipo non alimentare
- Fronti commerciali