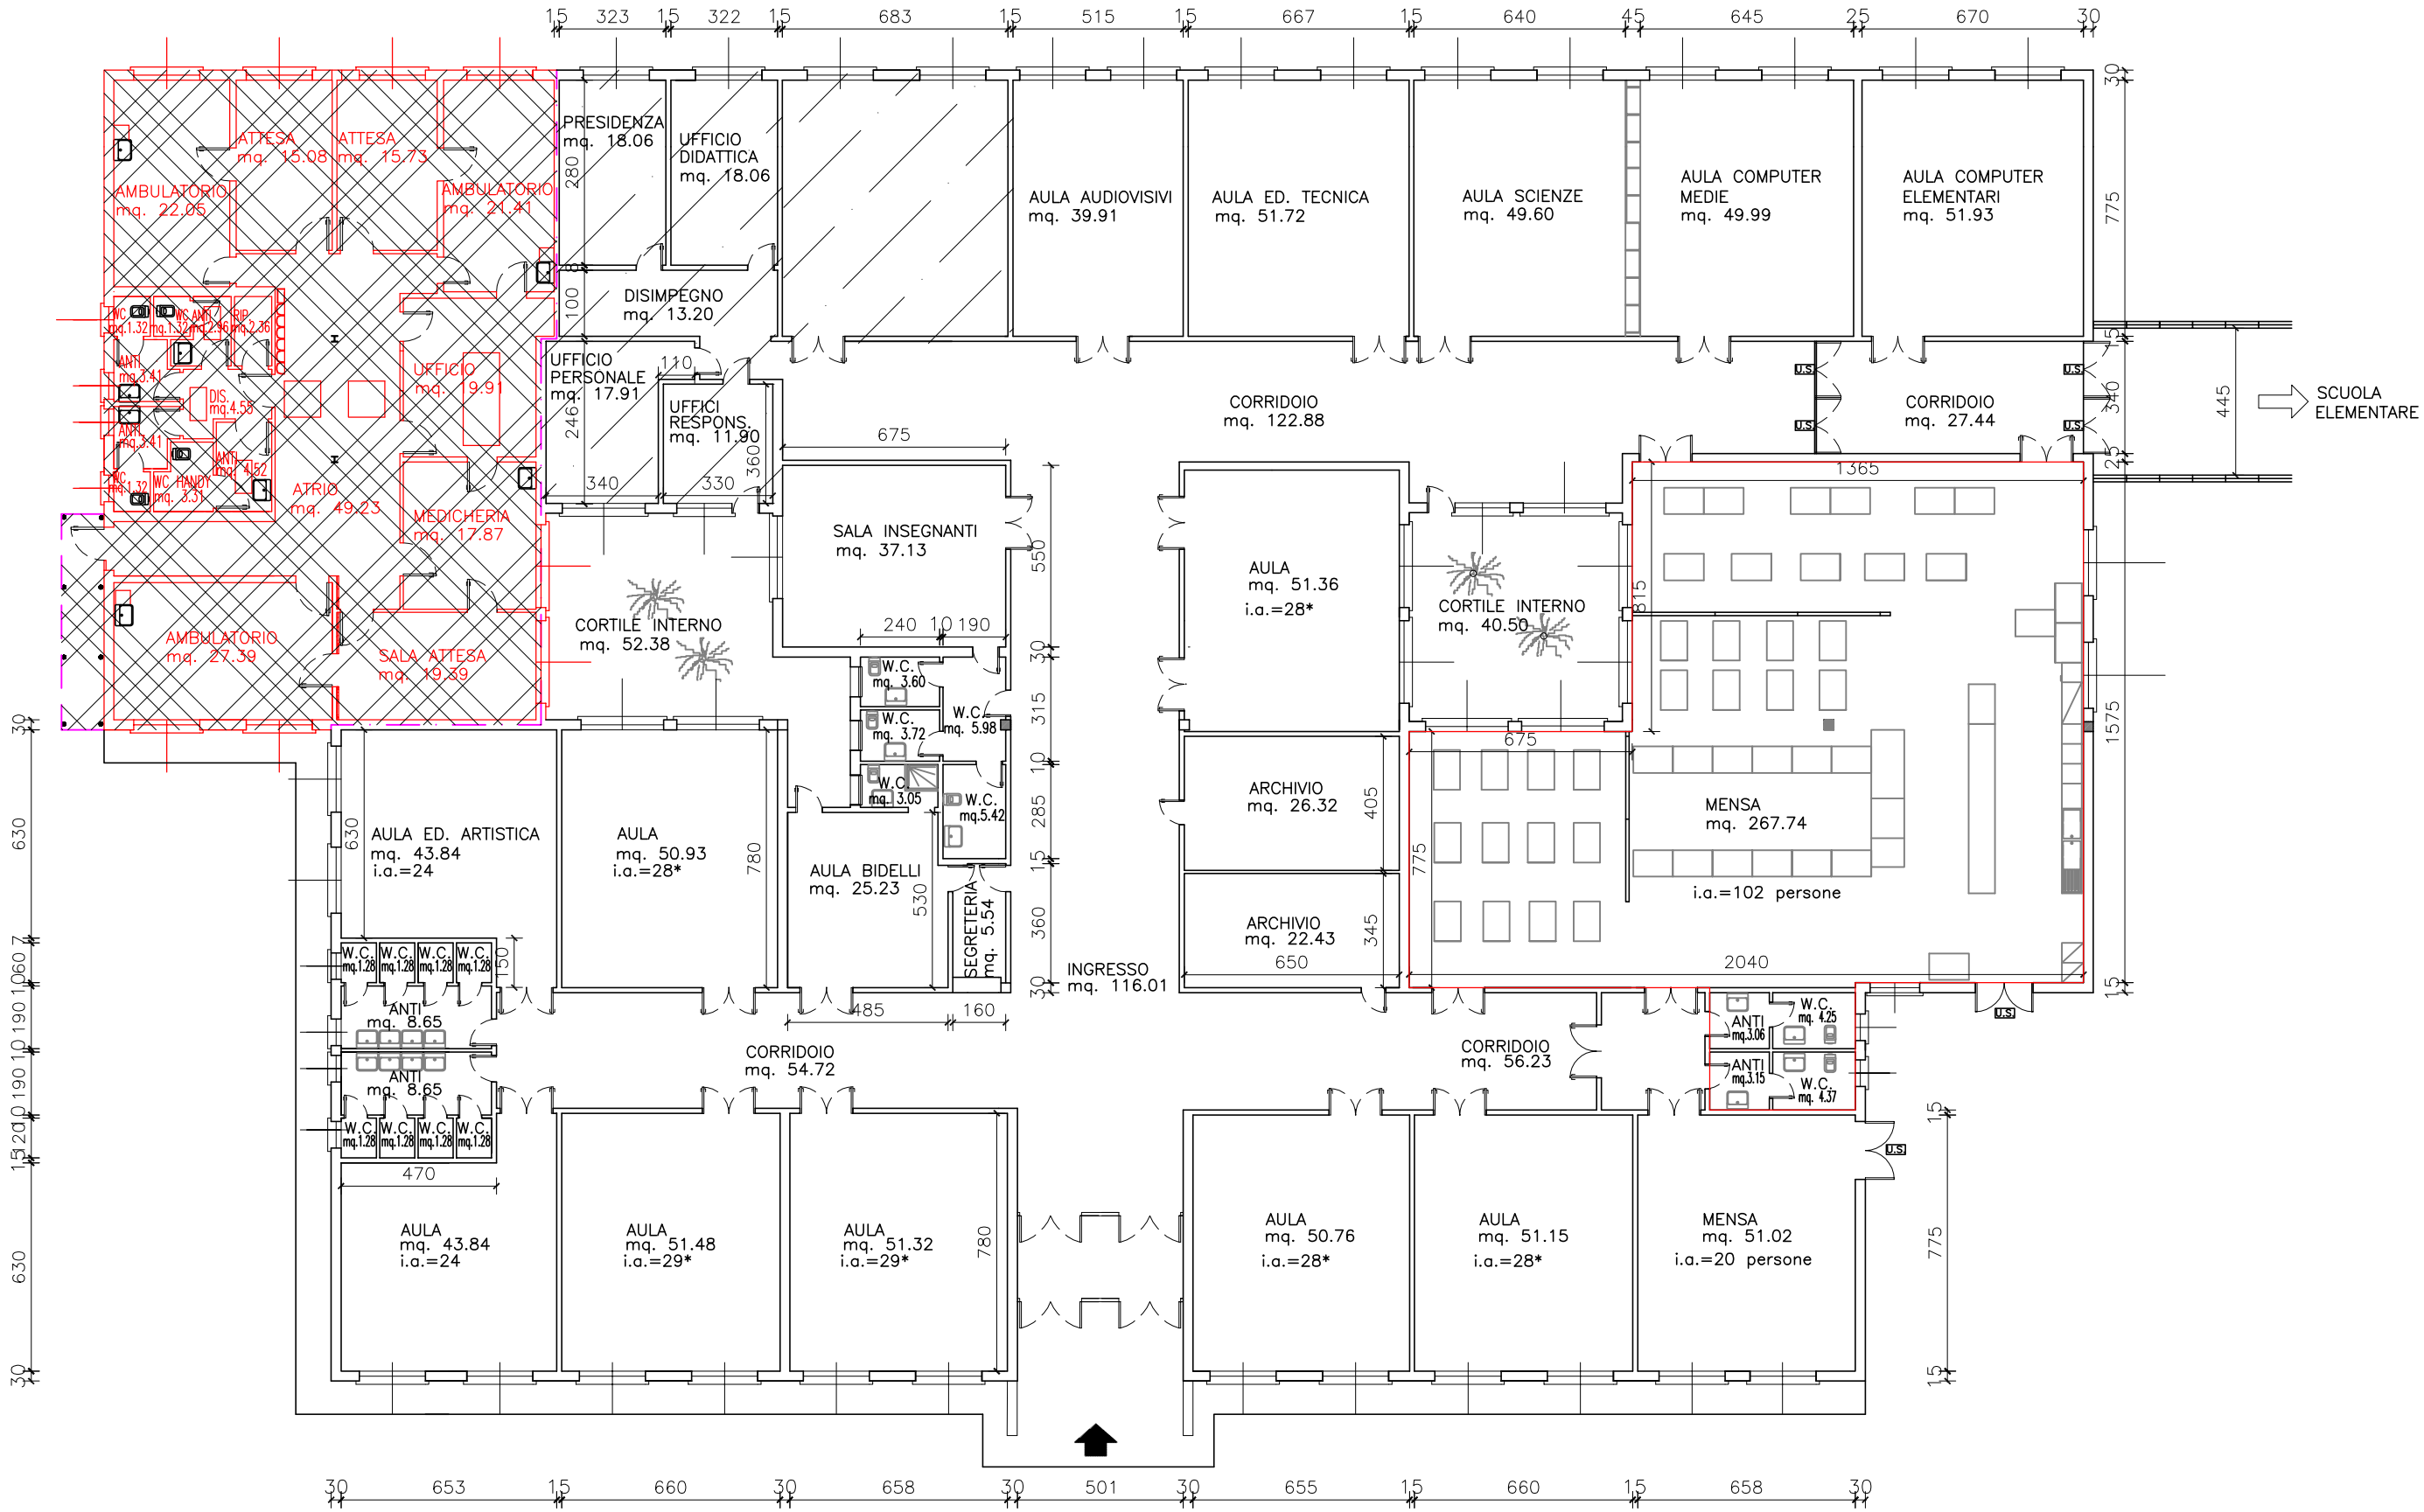

LOCALI UTILIZZATI DAL POLIAMBULATORIO

COMUNE DI ARGELATO

REFETTORIO SCUOLA PRIMARIA DI ARGELATO

SCALA 1:200