COMUNE DI ARGELATO

SCUOLA DELL'INFANZIA DI ARGELATO
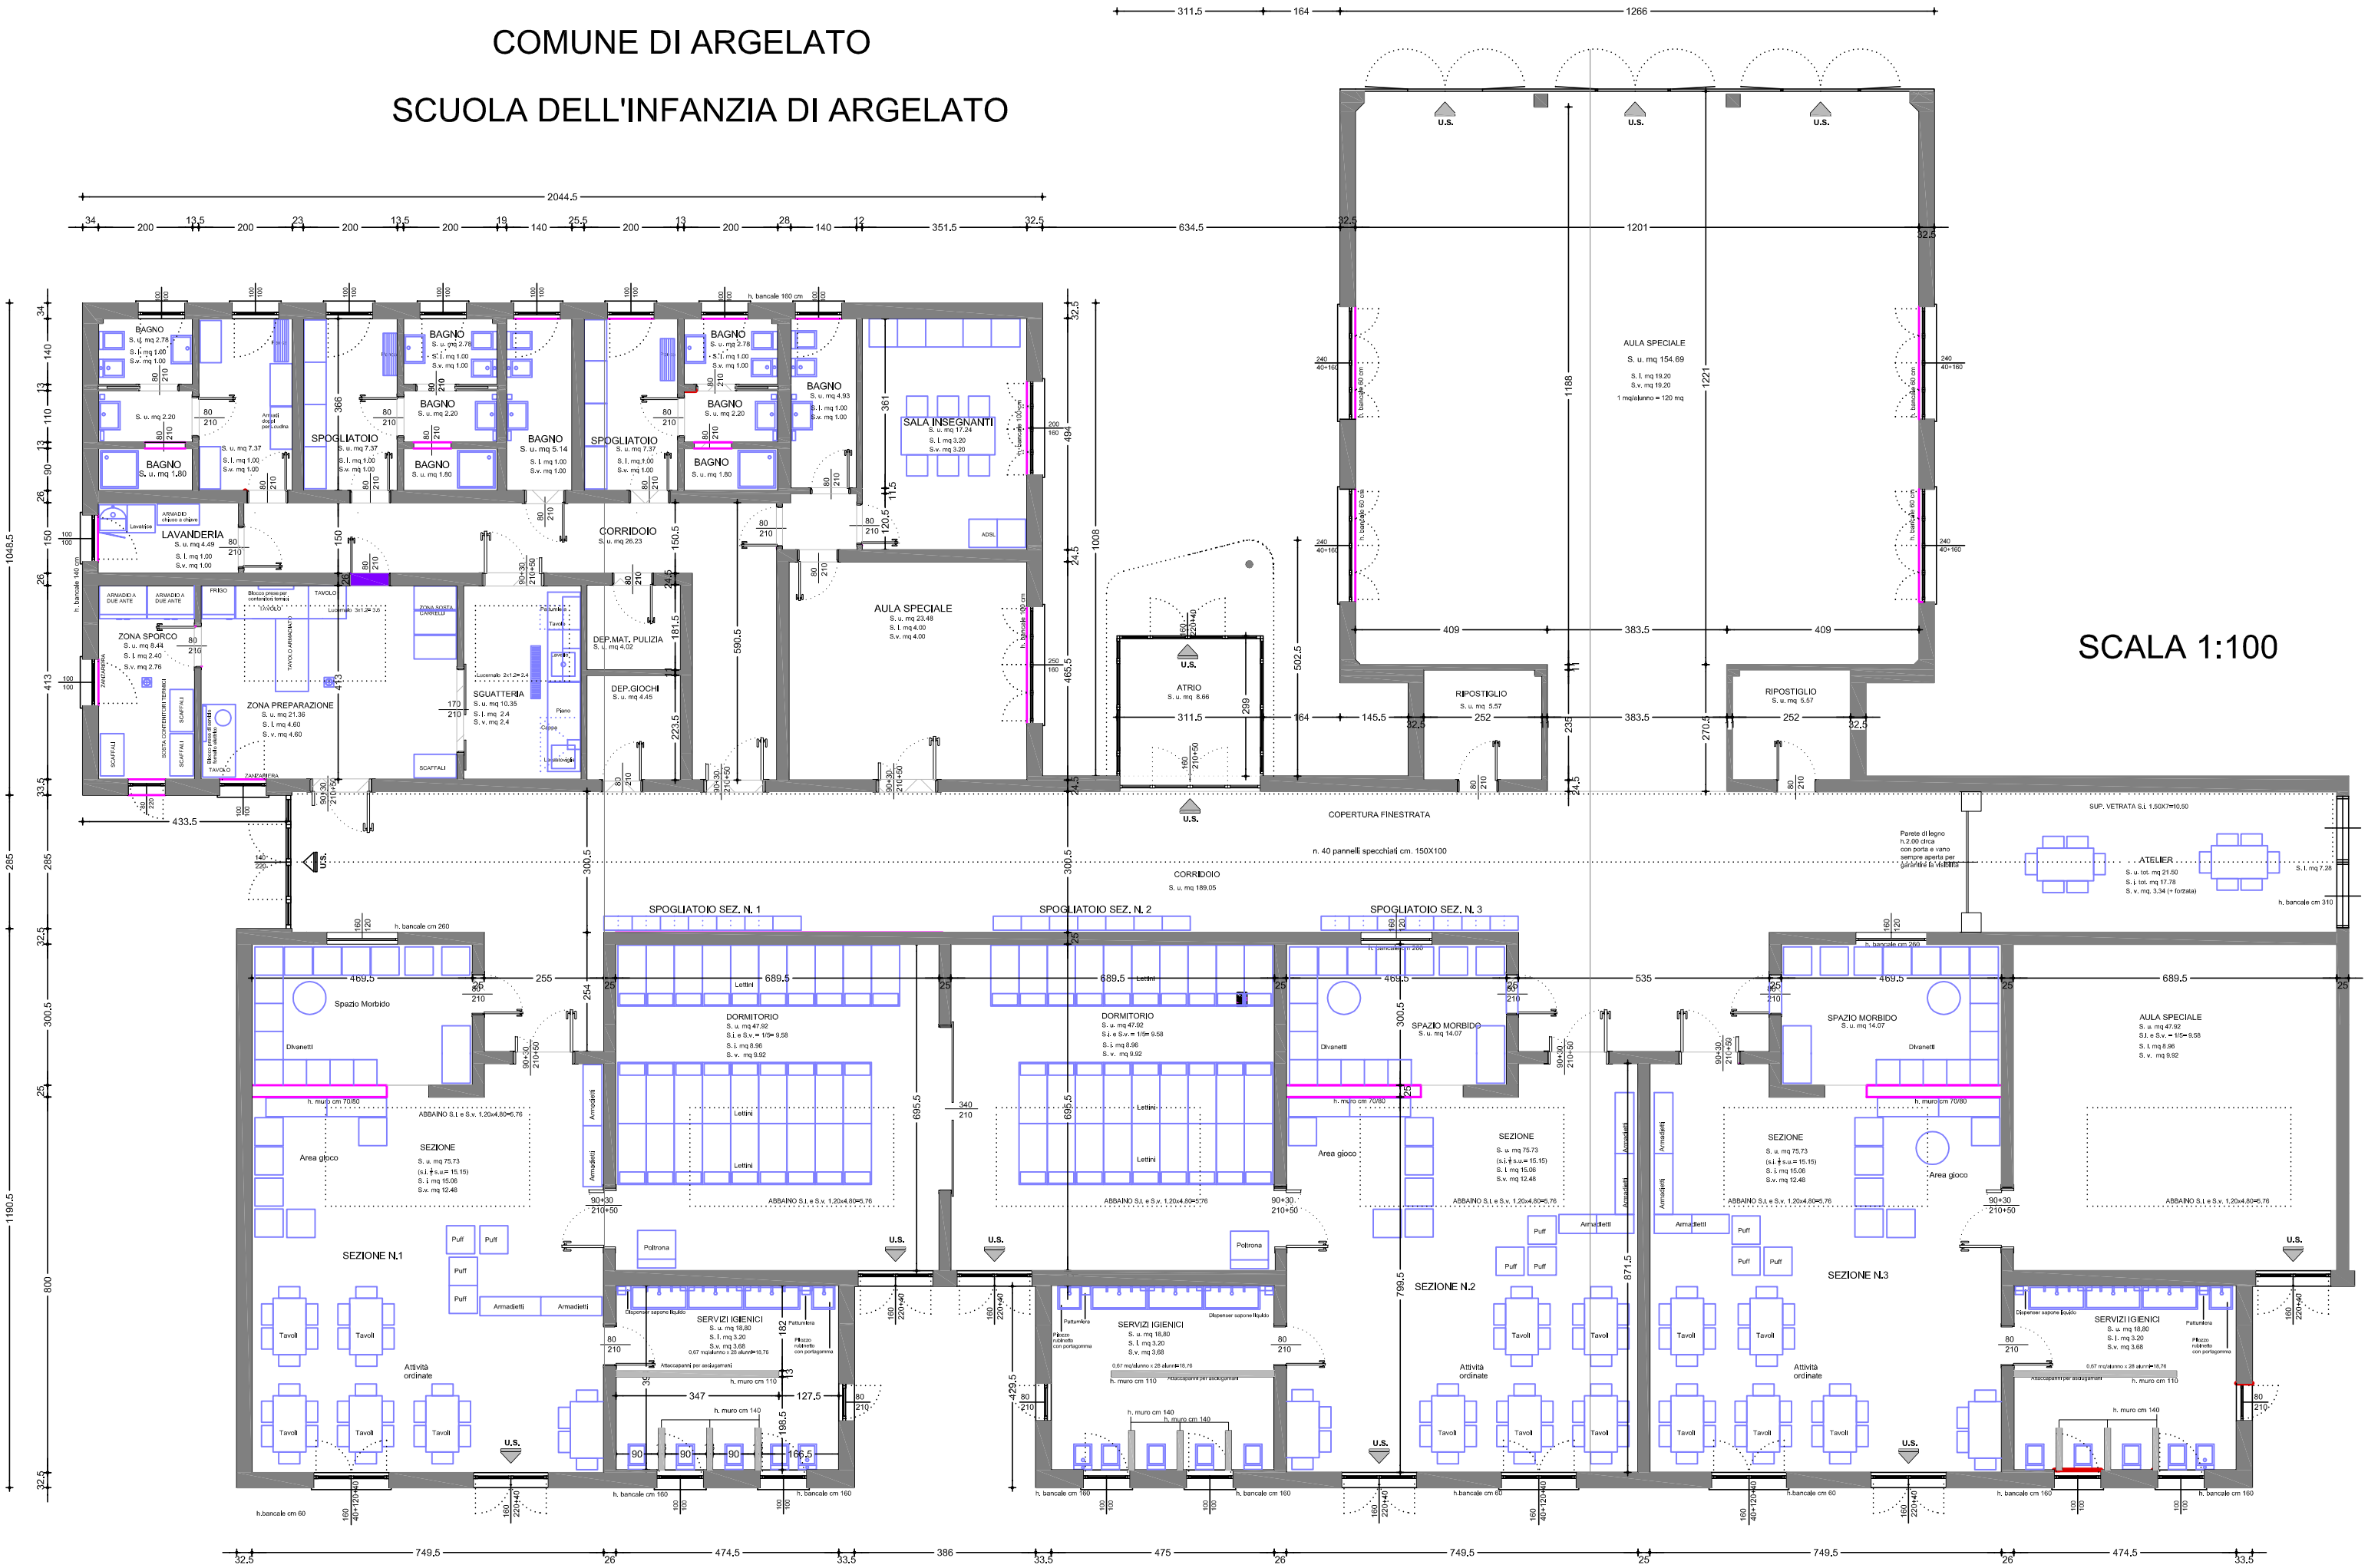
SCALA 1:100