






ES118 | ELAB | 02


**LEGENDA**

	AREE DA DEMOLIRE		AREE A NUOVA DESTINAZIONE
STATO DI FATTO

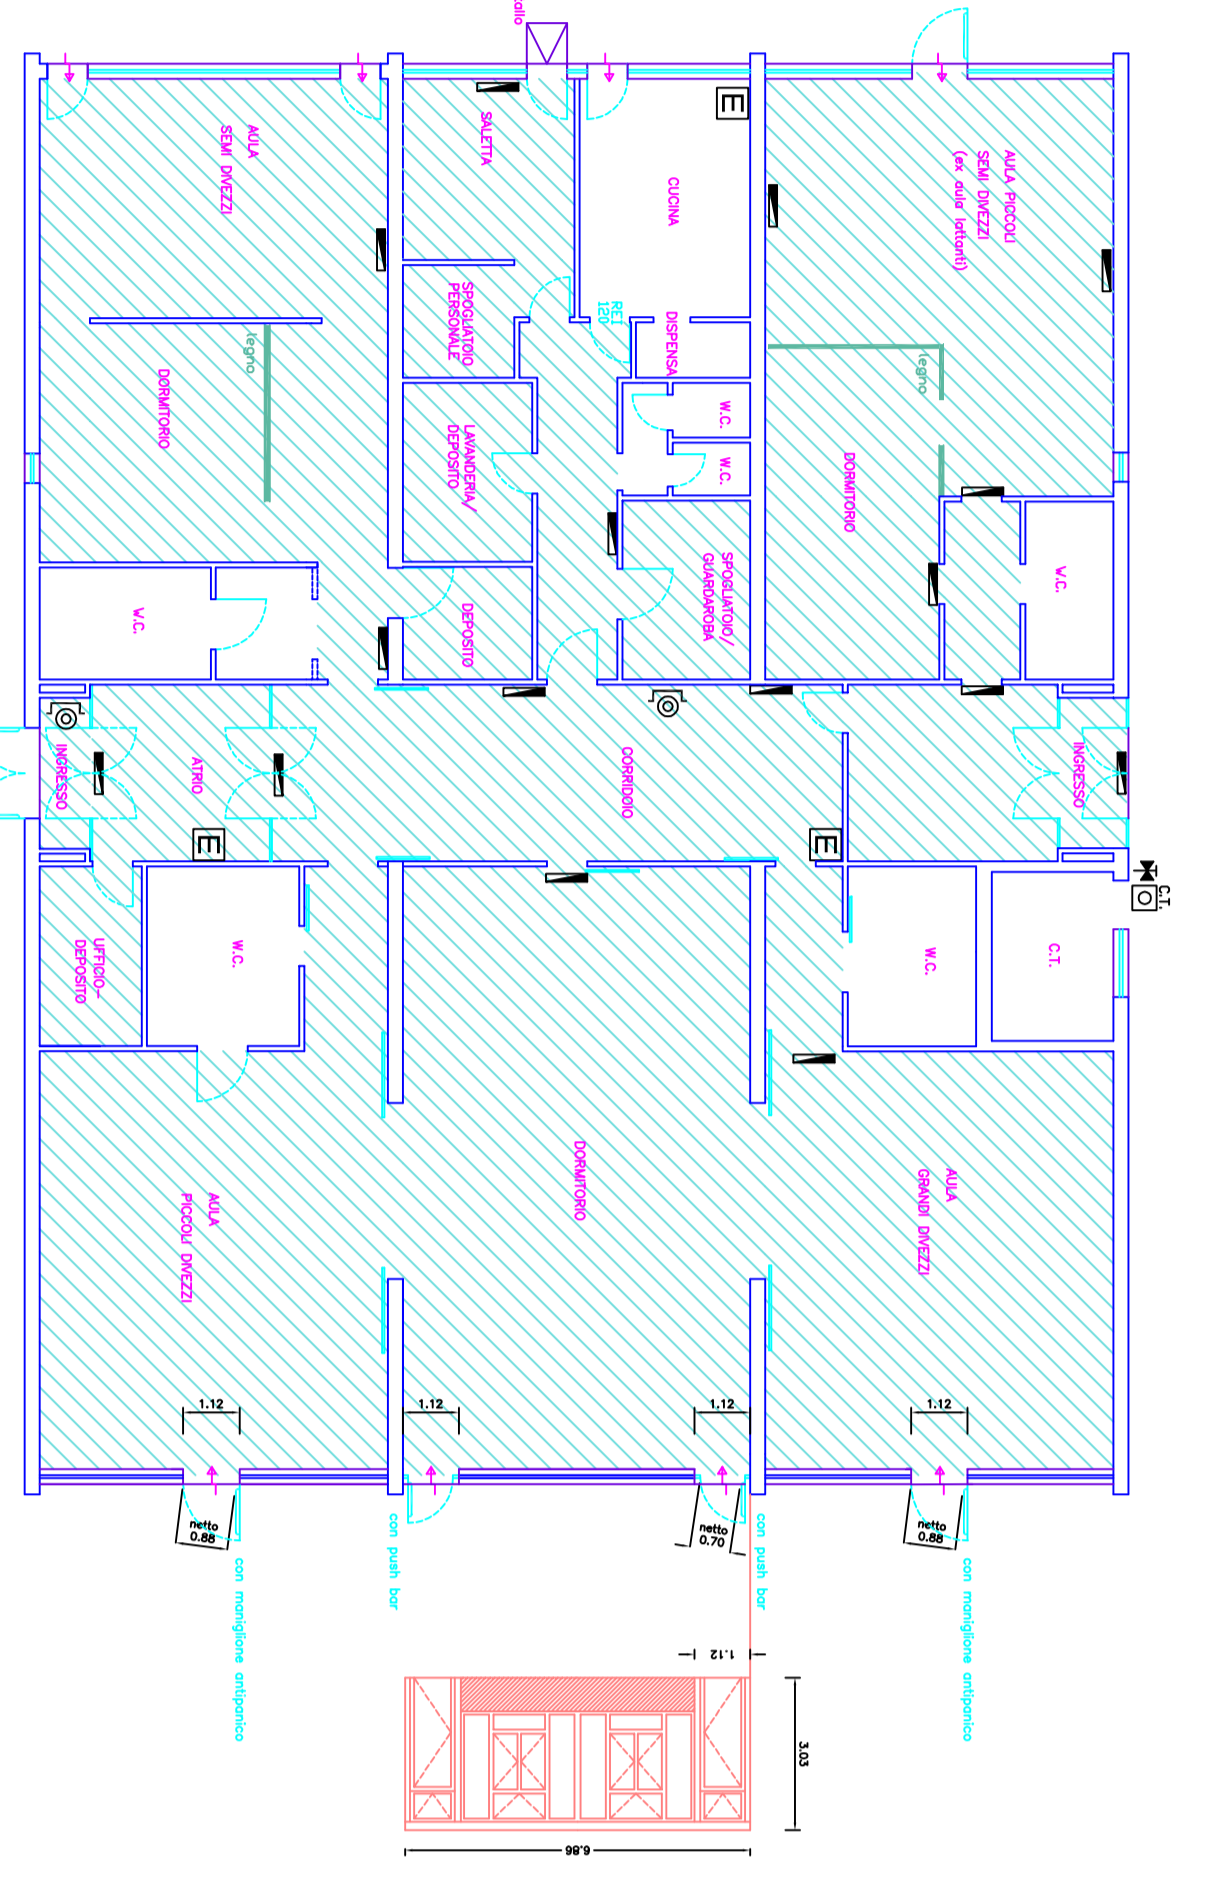

PROGETTO

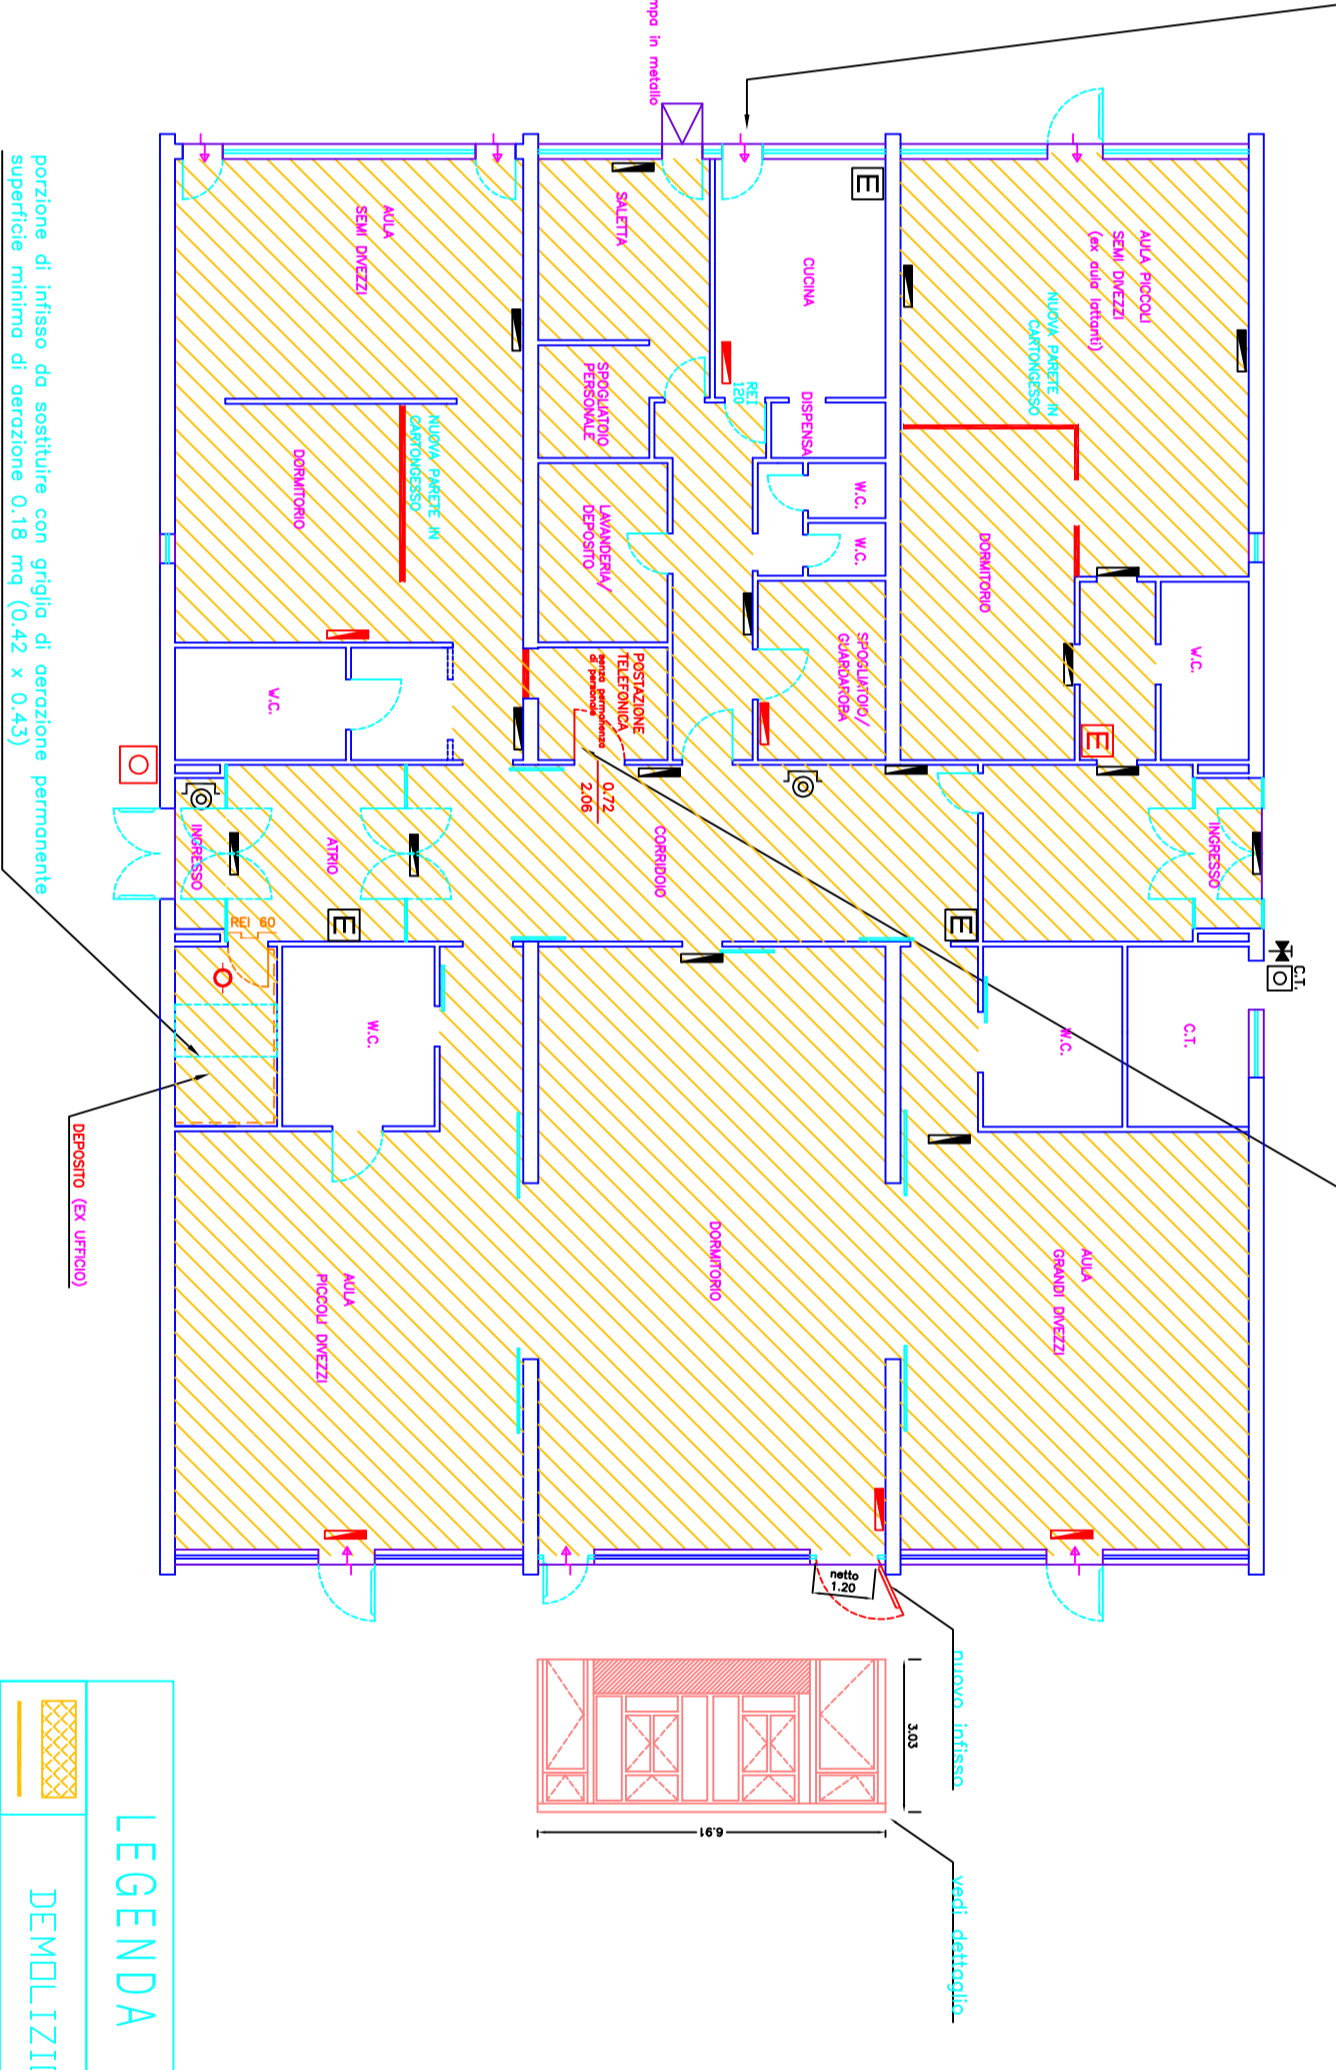




**LEGENDA**

	DEMOZIONI
	COSTRUZIONI

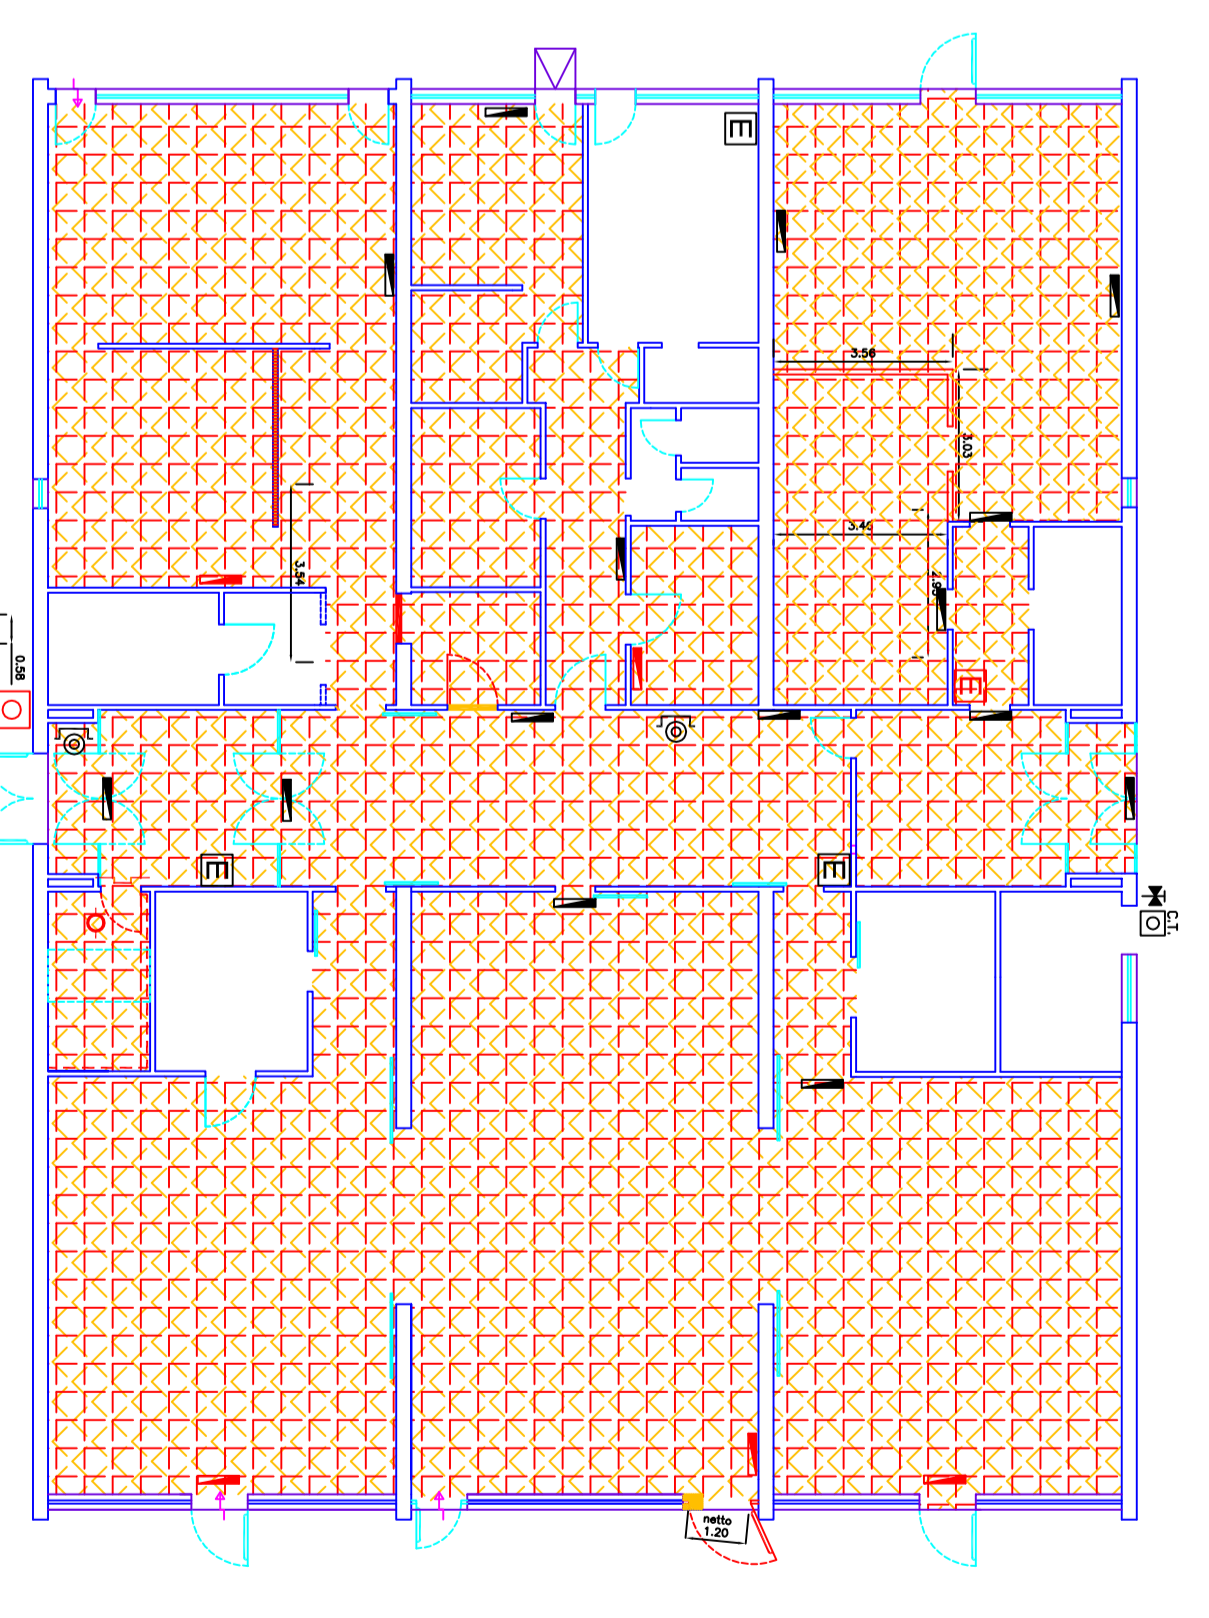

DETTAGLIO

