


ZONA PROTETTA REI 90

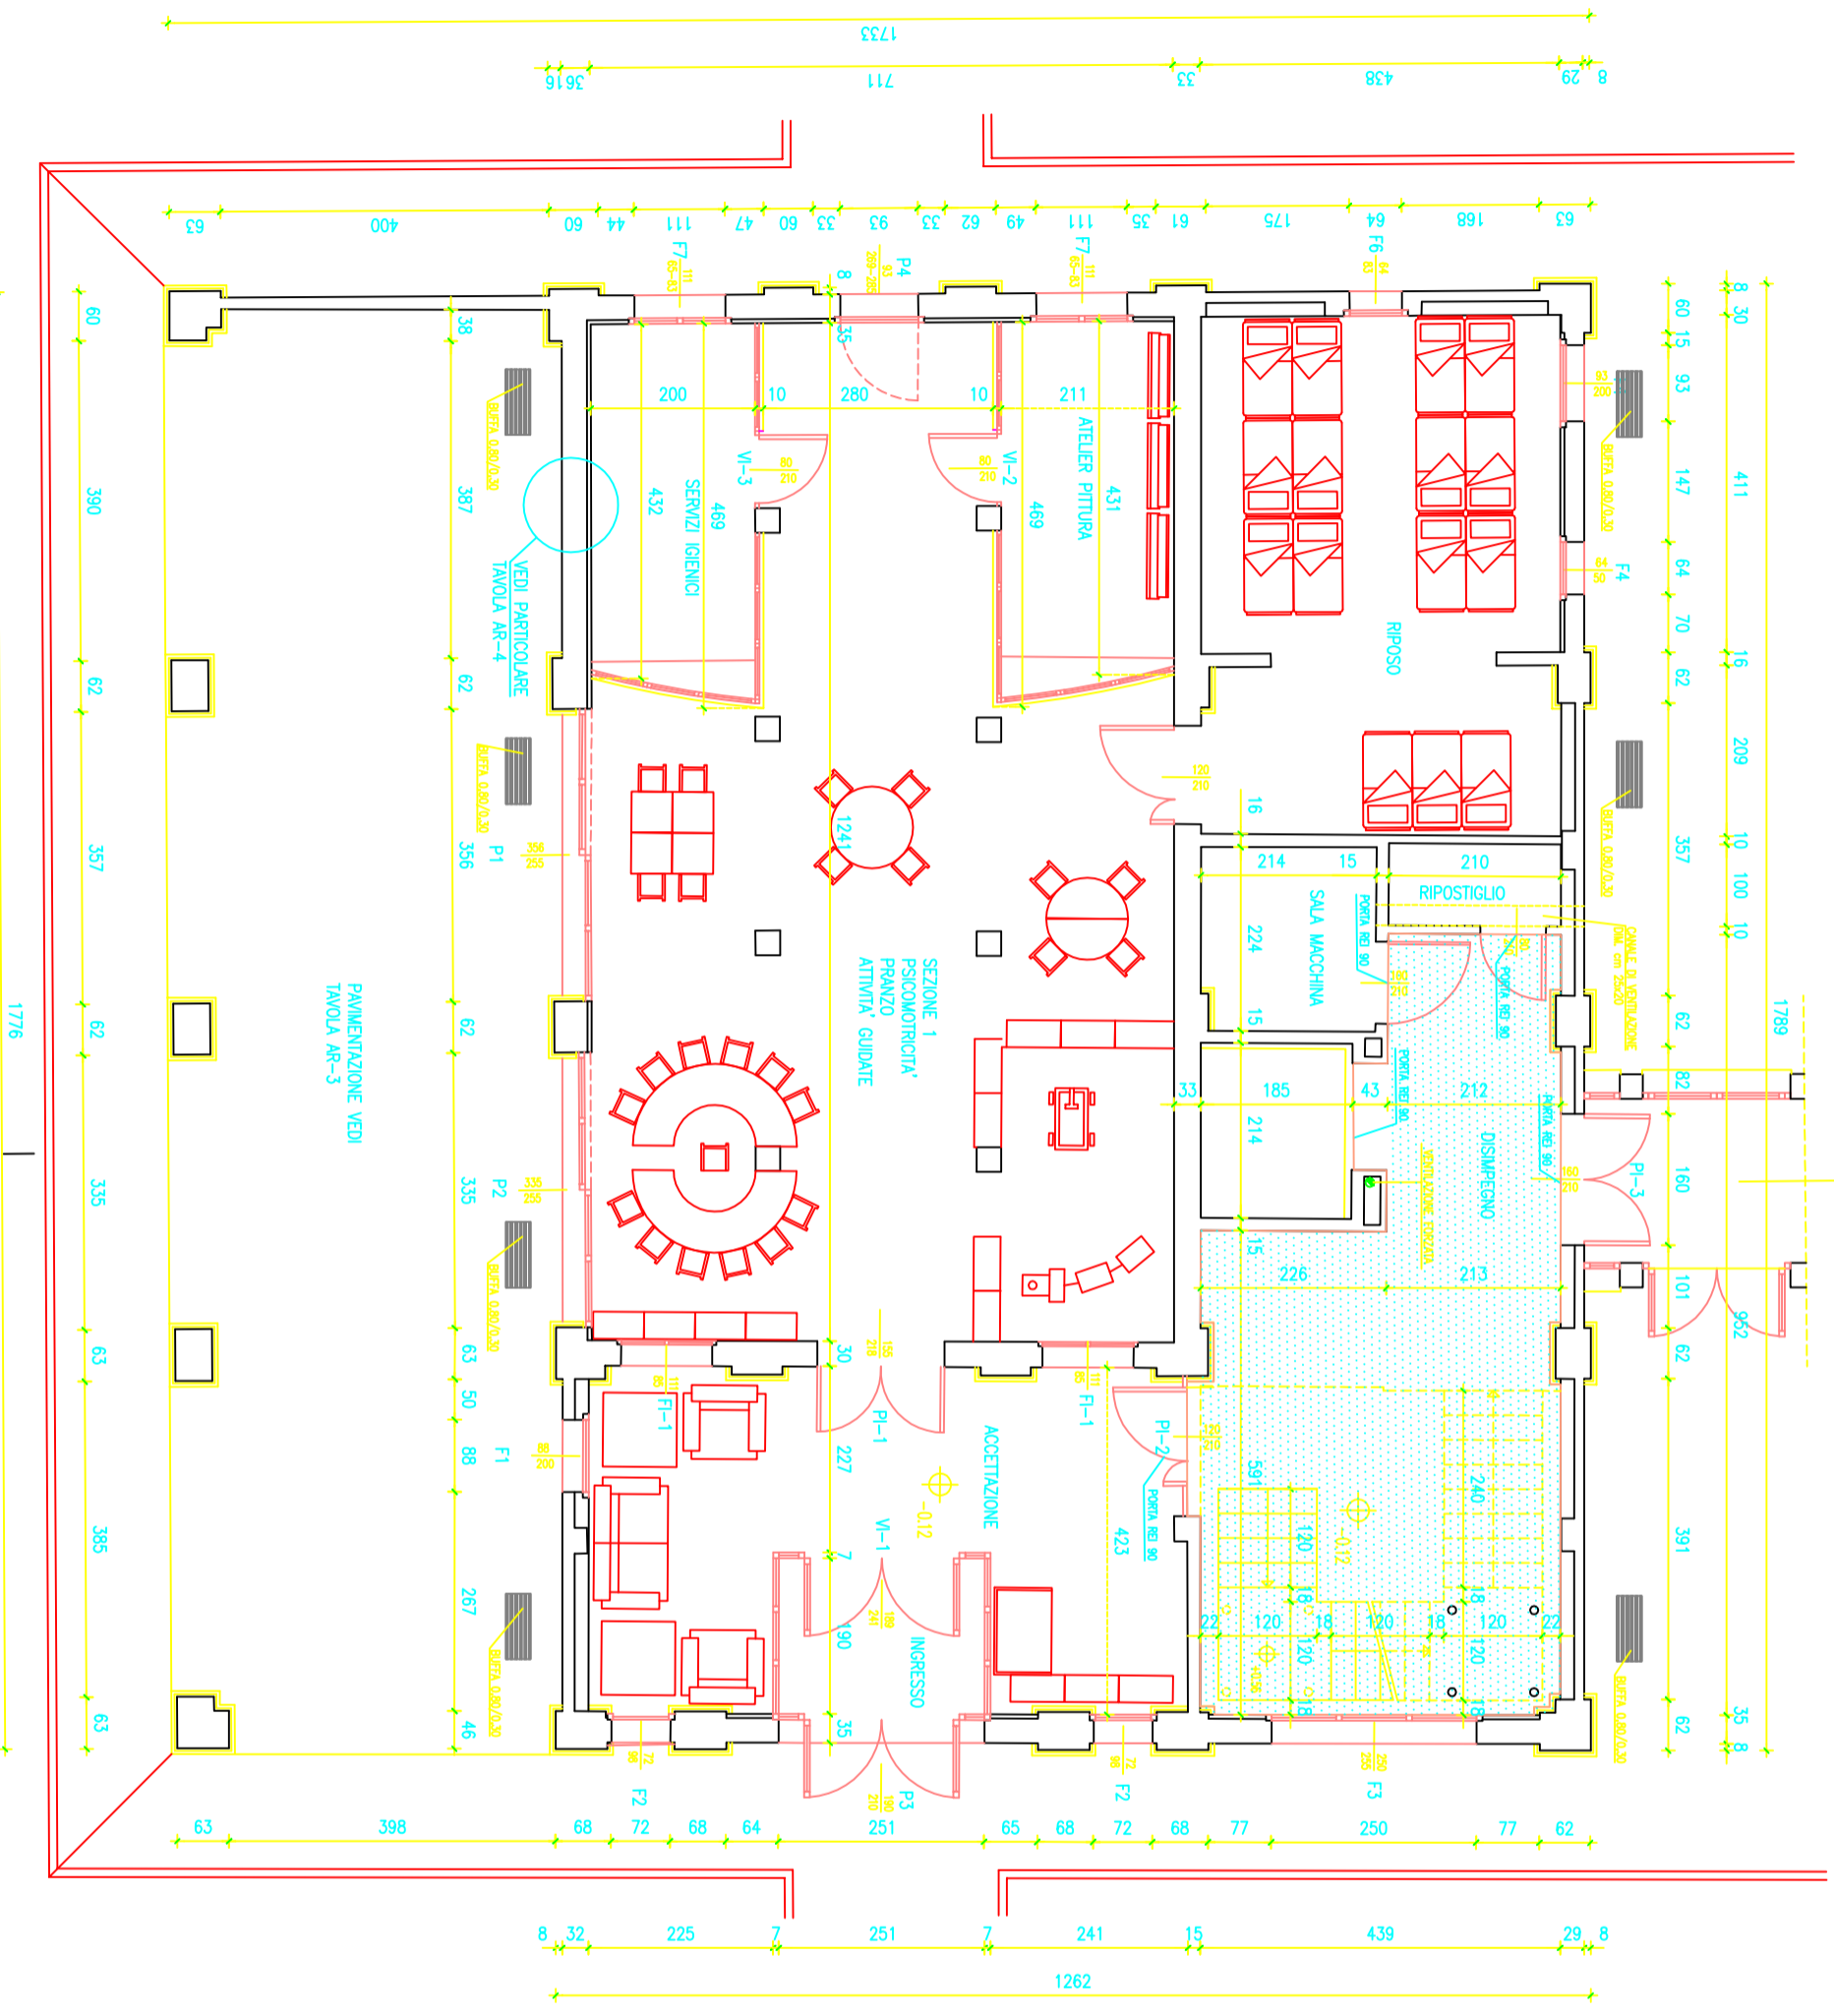

PIANTA PIANO TERRA

