
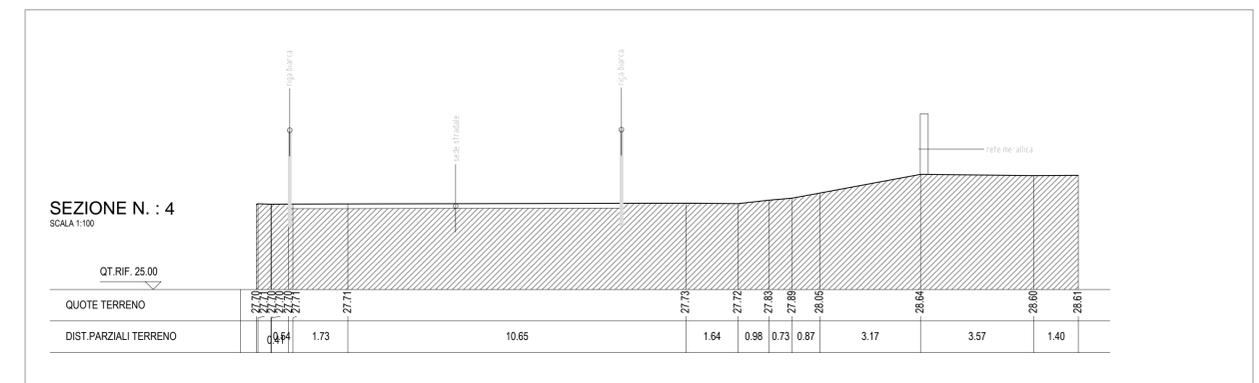
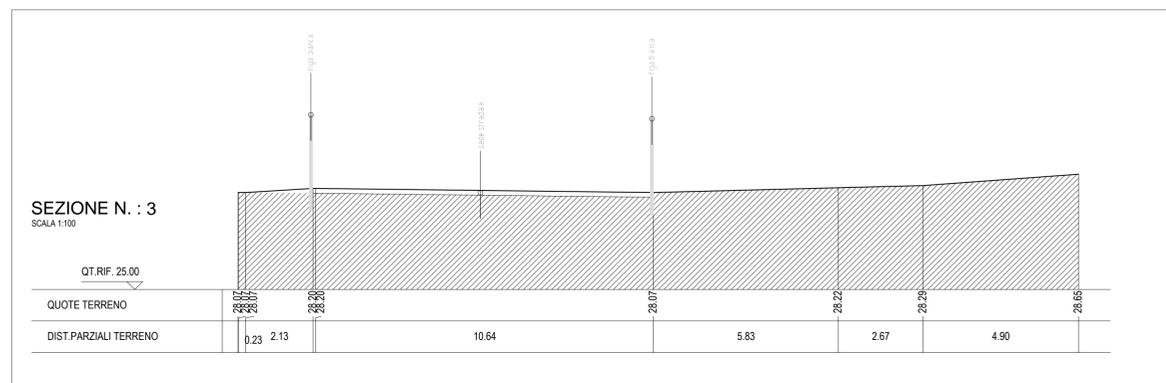
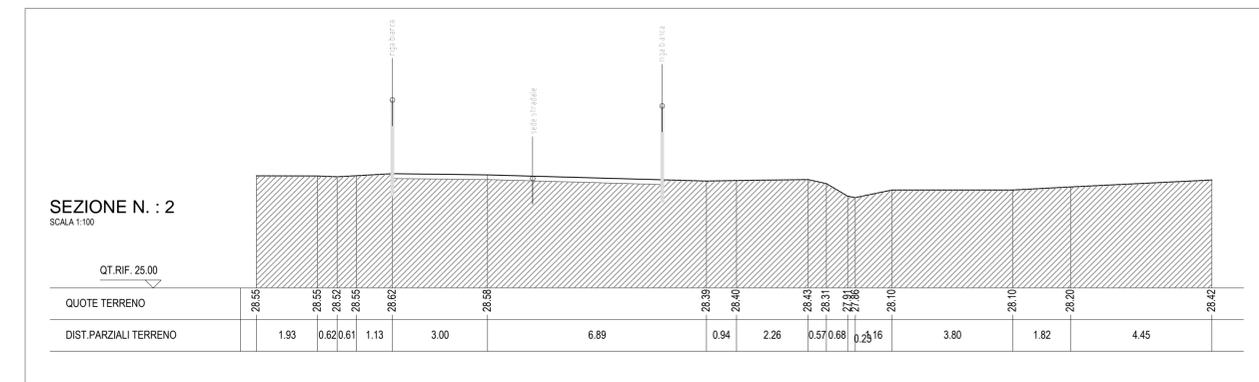
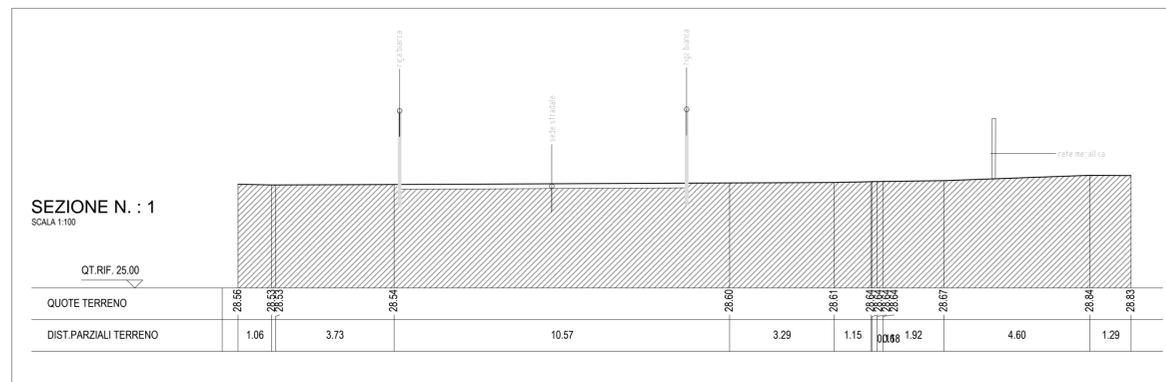
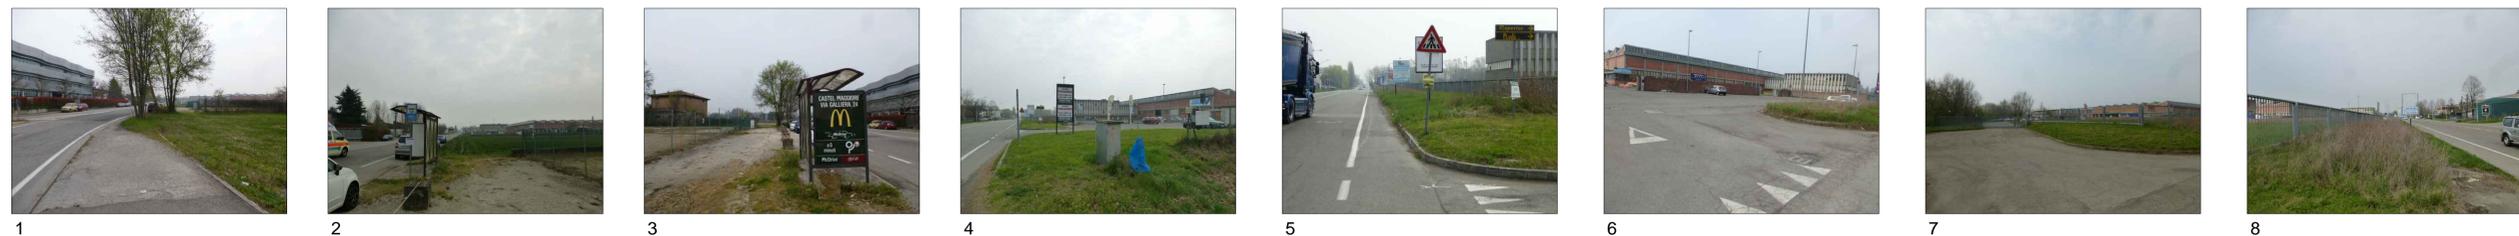


Legenda stato attuale

-  pista ciclabile esistente
-  percorso pedonale/marciapiede esistente
-  sede stradale in asfalto
-  muricci e cordonate
-  rete metallica
-  pavimentazione in cemento
-  edifici esistenti
-  punto di ripresa fotografica
-  alberature esistenti
-  siepi esistenti
-  fossati - canali di scolo
-  chiusini generici
-  caditoie stradali in calcestruzzo
-  fermata autobus
-  lampioni alti
-  cartelli stradali e/o pubblicitari
-  interferenze

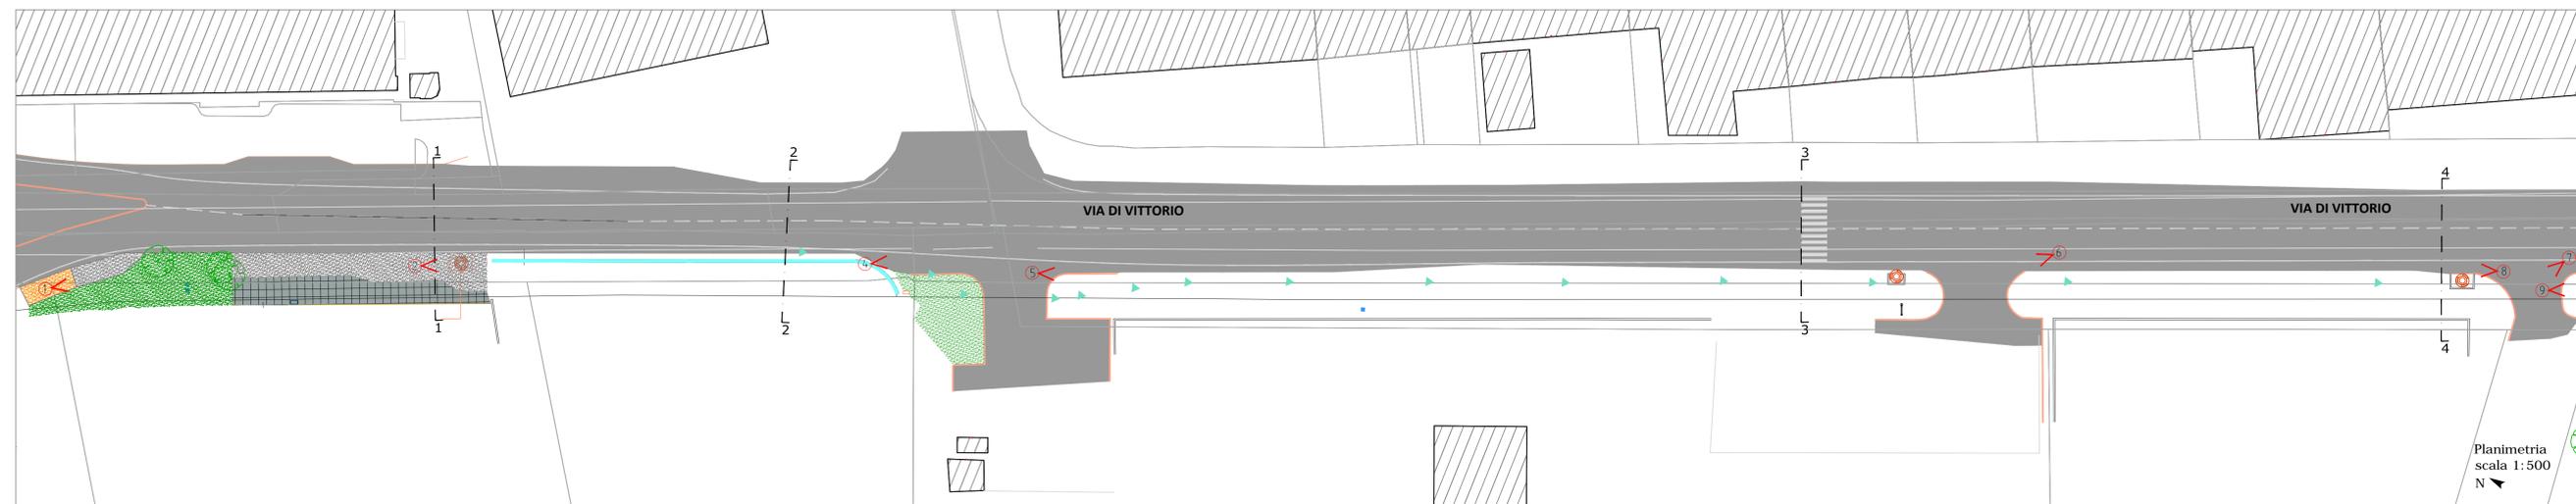

CITTA' METROPOLITANA DI BOLOGNA

Bando per la riqualificazione e la sicurezza delle periferie (DPCM 25/05/2016)

Convergenze Metropolitane BOLOGNA

Progetti per la riqualificazione urbana e la sicurezza delle periferie della città metropolitana di Bologna

"Convergenze Metropolitane Bologna: Asse ciclo-pedonale metropolitano Reno Galliera" in Comuni di Argelato, Bentivoglio, Castello d'Argile, Castel Maggiore, Galliera, Pieve di Cento, San Giorgio di Piano, San Pietro in Casale, nell'ambito del programma straordinario di intervento per la riqualificazione urbana e la sicurezza delle periferie della Città metropolitana di Bologna

UNIONE RENO GALLIERA

TRATTO 2 PROGETTO DEFINITIVO

A2.1 STATO ATTUALE: planimetria, sezioni, fotografie


Team di progetto:
 arch. Lio Parcanello
 arch. Renato Da Re
 arch. Nicola Scaramuzzi
 arch. Fabio Biagio Salerno

Team di progetto:
 Ing. Alessandro Piacucci
 arch. Paolo Ghirelli
 arch. Beatrice Bocci
 Ing. Edoardo Filippelli
 Ing. Lorenza Ragnacci

Comitatari:
 UNIONE RENO GALLIERA

Responsabile del Procedimento:
 Ing. Antonio Portone

Bologna, giugno 2017

Questo elaborato è di proprietà di RTP. Qualsiasi riproduzione o divulgazione anche parziale deve essere espressamente autorizzata dal coproprietario.