Legenda stato attuale

- pista ciclabile esistente
- percorso pedonale/marciapiede esistente
- sede stradale in asfalto
- muricci e cordonate
- rete metallica
- pavimentazione in cemento
- edifici esistenti
- punto di ripresa fotografica
- alberature esistenti
- siepi esistenti
- fossati - canali di scolo
- chiusini generici
- caditoie stradali
- fermata autobus
- lampioni alti
- cartelli stradali e/o pubblicitari
- interferenze

Monografia
Argelato - Castello d'Argile

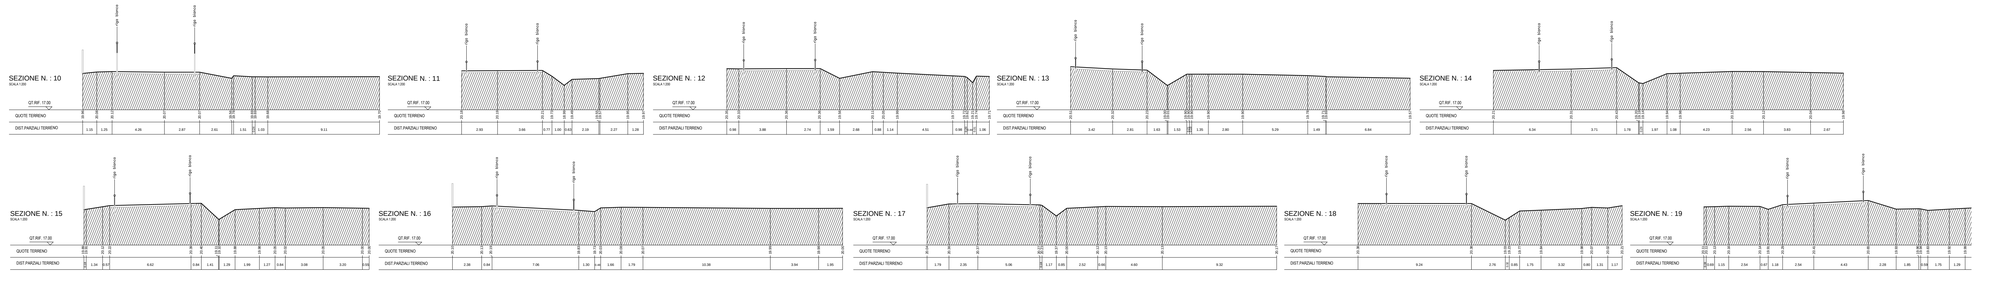

11

12

13

14

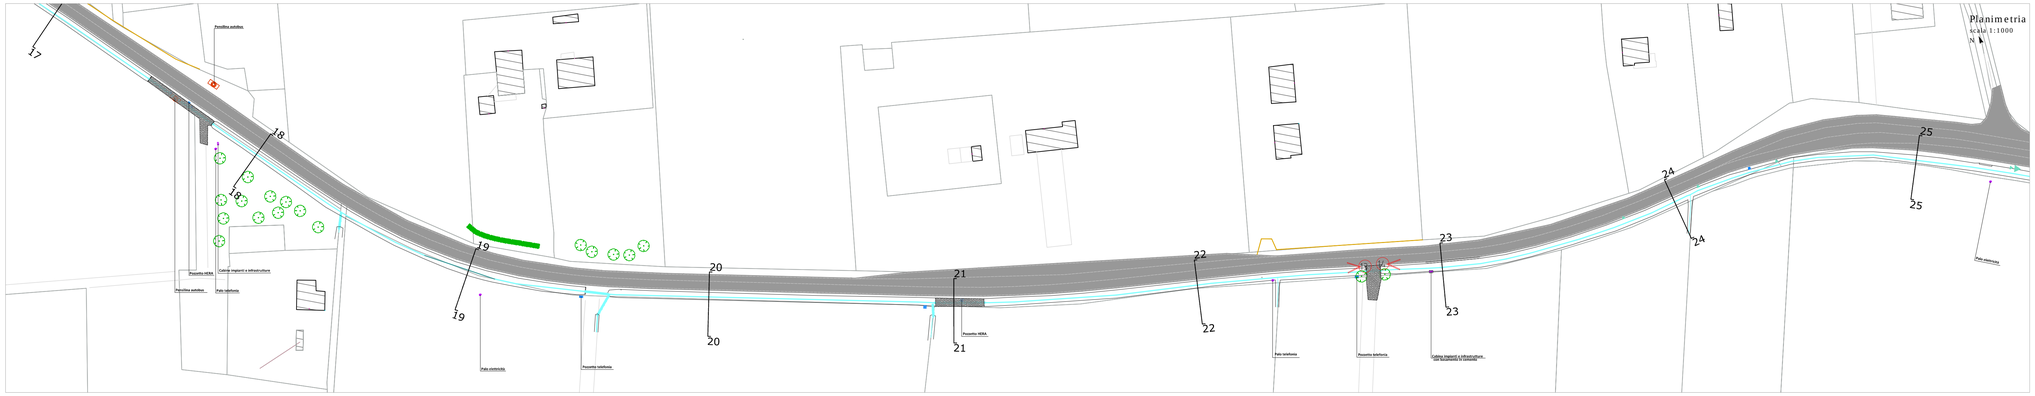

CITTÀ METROPOLITANA DI BOLOGNA

Bando per la riqualificazione e la sicurezza delle periferie (DPCM 25/05/2016)

COnvergenze MEtropolitane BOLOGNA

Progetti per la riqualificazione urbana e la sicurezza delle periferie della città metropolitana di Bologna

"COnvergenze MEtropolitane BOlogna: Asse ciclo-pedonale metropolitano Reno Galliera" in Comuni di Argelato, Bentivoglio, Castello d'Argile, Castel Maggiore, Galliera, Pieve di Cento, San Giorgio di Piano, San Pietro in Casale, nell'ambito del programma straordinario di intervento per la riqualificazione urbana e la sicurezza delle periferie della Città metropolitana di Bologna

UNIONE RENO GALLIERA

TRATTO 6
PROGETTO DEFINITIVO

A6.2

STATO ATTUALE: planimetria, sezioni, fotografie

RTP
Capogruppo: coopprogetti — Coopprogetti soc. coop. Via della Piaggiola 152, 06024 GUBBIO (PG) www.coopprogetti.it
Mandante: STUDIO PARCIANELLO & PARTNERS engineering s.r.l. via G. Matteotti 30/E, 32016 ALPAGO (BL) www.studioparcianello.com
Mandante: Reiet Architettura — Piazza S. Giovanni in Monte 6, 40124 BO) www.reietarchitettura.com

Dati Archivio	File	Data creazione	Disegnato da
		04/05/2017	---
Tecnico	Data stampa	Verificato da	Firma
Il Responsabile del progetto Arch. Lio Parcianello & Partners			Arch. Lio Parcianello
Dir. tecnico Parcianello & Partners			Arch. Renato Da Re
Capo Commessa Coopprogetti			Arch. Paolo Ghirelli

Tecnici di Progetto

ORDINE DEGLI ARCHITETTI PAESAGGISTI E CONSERVATORI della Provincia di Trento — Dott. Arch. NICOLÒ SCARAMUZZI — 1483 sez. A - ARCHITETTURA

ORDINE DEGLI ARCHITETTI PIANIFICATORI PAESAGGISTI E CONSERVATORI della Provincia di Ravenna — Dott. Arch. RENATO DA RE — n. 274

ORDINE DEGLI ARCHITETTI PIANIFICATORI PAESAGGISTI E CONSERVATORI della Provincia di Ravenna — Dott. Arch. PAOLO GHIRELLI — n. 834 — sez. A

ORDINE DEGLI ARCHITETTI PIANIFICATORI PAESAGGISTI E CONSERVATORI della Provincia di Salerno — Dott. Arch. SALERNO architetto — 1130 sez. A

Team di progetto:
arch. Lio Parcianello
arch. Renato Da Re
arch. Nicola Scaramuzzi
arch. Fabio Biagio Salerno
ing. Alessandro Plausoni
arch. Paolo Ghirelli
arch. Beatrice Bocci
ing. Edoardo Filippetti
ing. Lorena Ragnacci

Il Committente
UNIONE RENO GALLIERA

Il Responsabile del Procedimento
ing. Antonio Peritore

Bologna, giugno 2017

Questo elaborato è di proprietà del R.T.P. Cuatalesi riproduzione ed divulgazione anche parziale deve essere espressamente autorizzata dal capogruppo.