

- Legenda**
- pista ciclabile esistente
 - pista ciclopedonale di progetto
 - percorso pedonale e pista ciclabile di progetto
 - sede stradale in asfalto
 - muricci e cordonate
 - rete metallica
 - pavimentazione in cemento
 - fossati
 - alberature
 - edifici esistenti
 - quote altimetriche assolute
 - chiusini generici
 - caditoie stradali in calcestruzzo
 - siepe
 - tratto omogeneo
 - linea di sezione
 - demolizioni
 - linea di illuminazione in progetto
 - pozzetto con plinto per ill.pb. migliore


Monografia San Pietro in Casale

Pieve di Cento


Planimetria sezioni 39-60
scala 1:1000
N




Planimetrie nodi
scala 1:500
N

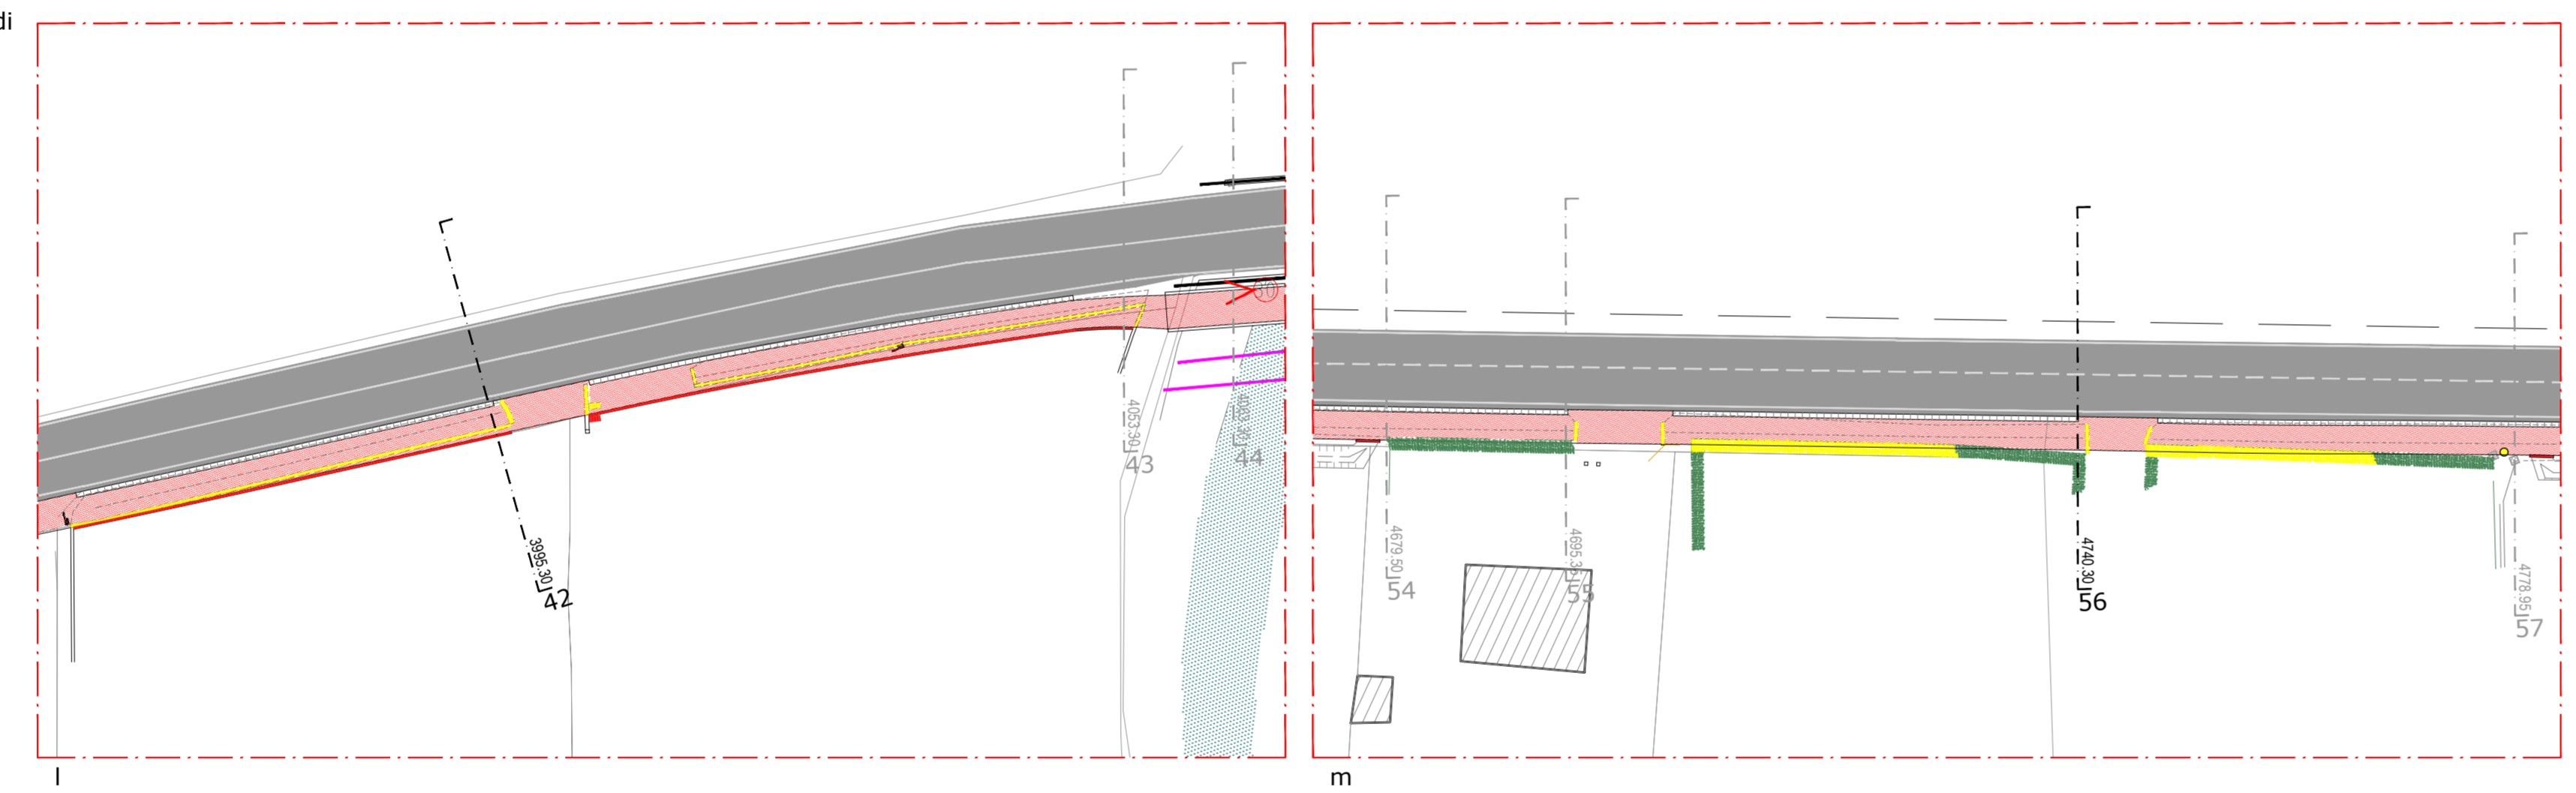


SEZIONE 39
1:100

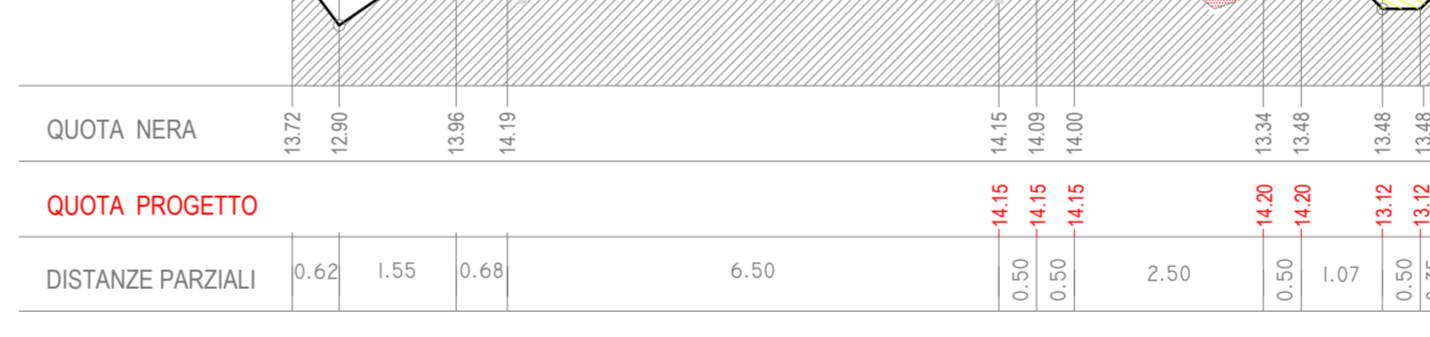


SEZIONE 42
1:100

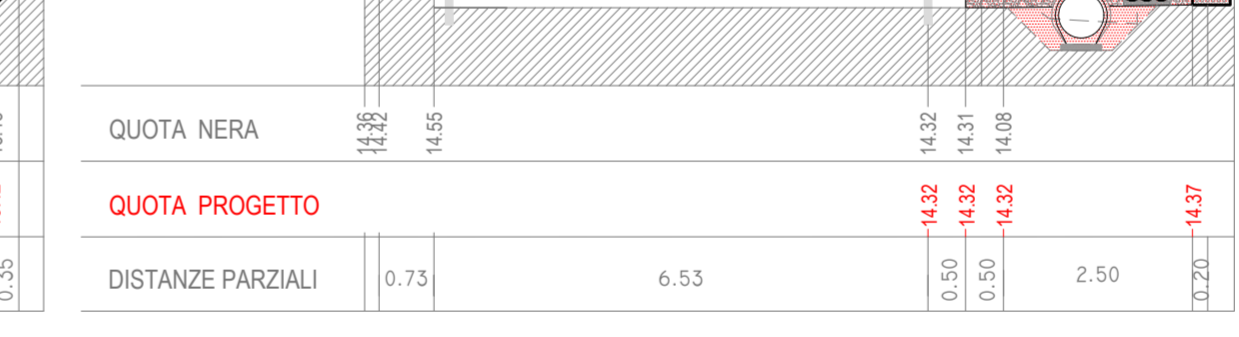

SEZIONE 46
1:100

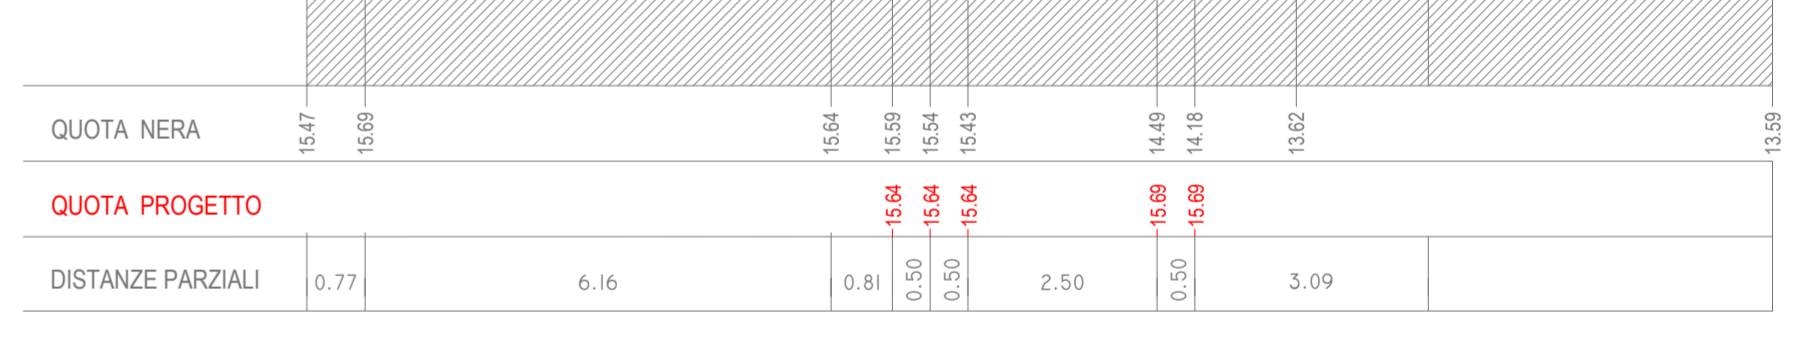


SEZIONE 56
1:100

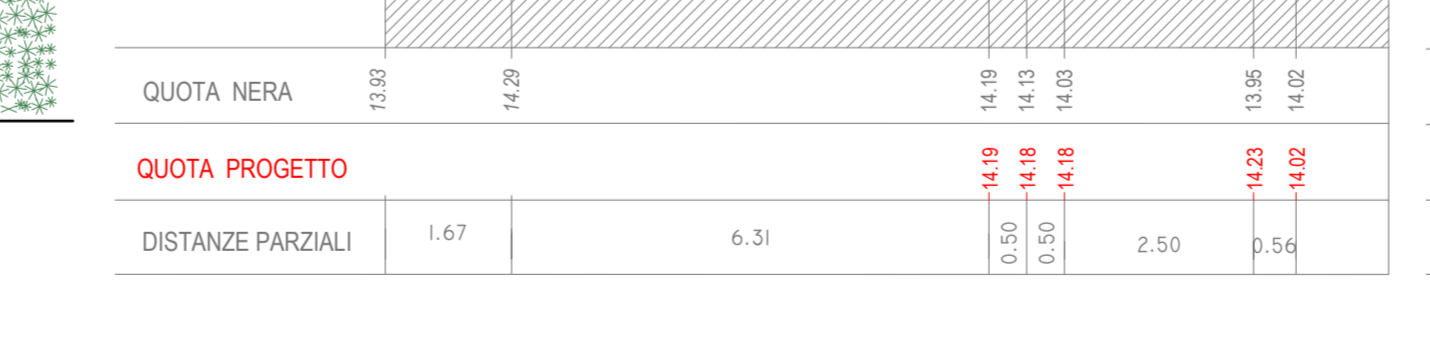


SEZIONE 58
1:100



SEZIONE 59
1:100

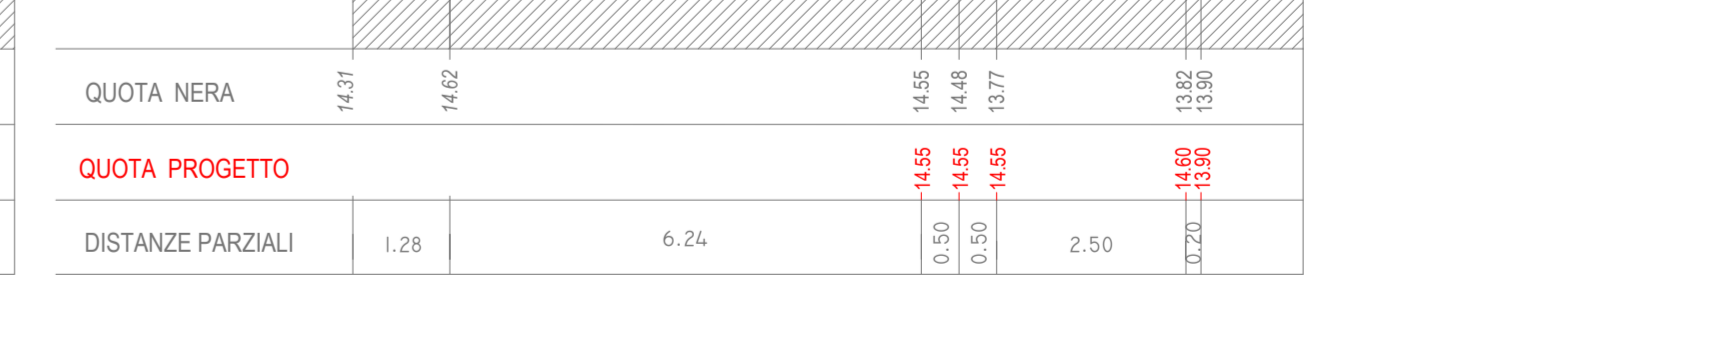

SEZIONE 60
1:100

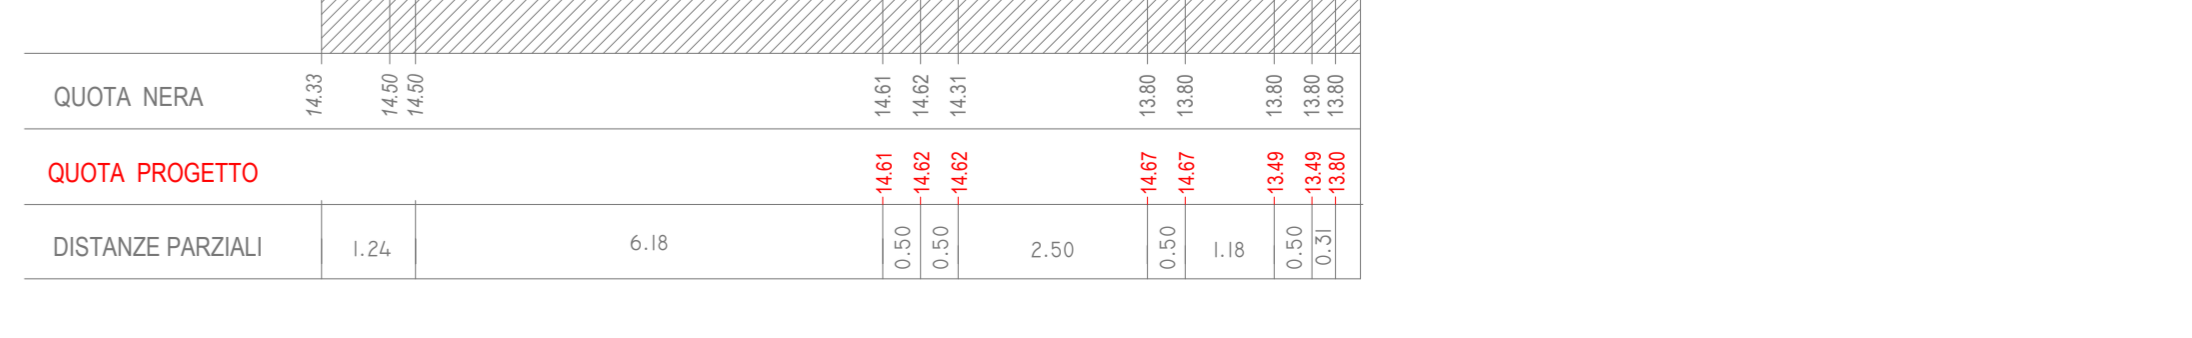

CITÀ METROPOLITANA DI BOLOGNA
Bando per la riqualificazione e la sicurezza delle periferie (DPCM 25/05/2016)
Convergenze Metropolitane BOLOGNA
Progetti per la riqualificazione urbana e la sicurezza delle periferie della città metropolitana di Bologna

"Convergenze Metropolitane Bologna: Asse ciclo-pedonale metropolitano Reno Galliera" in Comuni di Argelato, Bentivoglio, Castello d'Argile, Castel Maggiore, Galliera, Pieve di Cento, San Giorgio di Piano, San Pietro in Casale, nell'ambito del programma straordinario di intervento per la riqualificazione urbana e la sicurezza delle periferie della Città metropolitana di Bologna

TRATTO 10 PROGETTO DEFINITIVO

P10.4 PROGETTO: planimetria, sezioni, particolari

| | | | | | | |
|---------------------|---------------------------|--|---------------------------|-------------|----------------|----------------------|
| Tecnici di Progetto | | | Amministratore | | | Arch. Renato Da Re |
| | | | Capo Commessa | | | Arch. Paolo Ghiselli |

Team di progetto:
ing. Alessandro Pisanelli
ing. Riccardo Da Re
ing. Nicola Scaramuzzi
ing. Fabio Rigato Salerno





Bologna, giugno 2017

Questo elaborato è di proprietà del RTP. Qualora l'ipotesi e/o le soluzioni anche parziali dove essere espressamente autorizzate dal capirogno.