



tratto 4 - stato di progetto - planimetria sottopasso rapp. 1:100

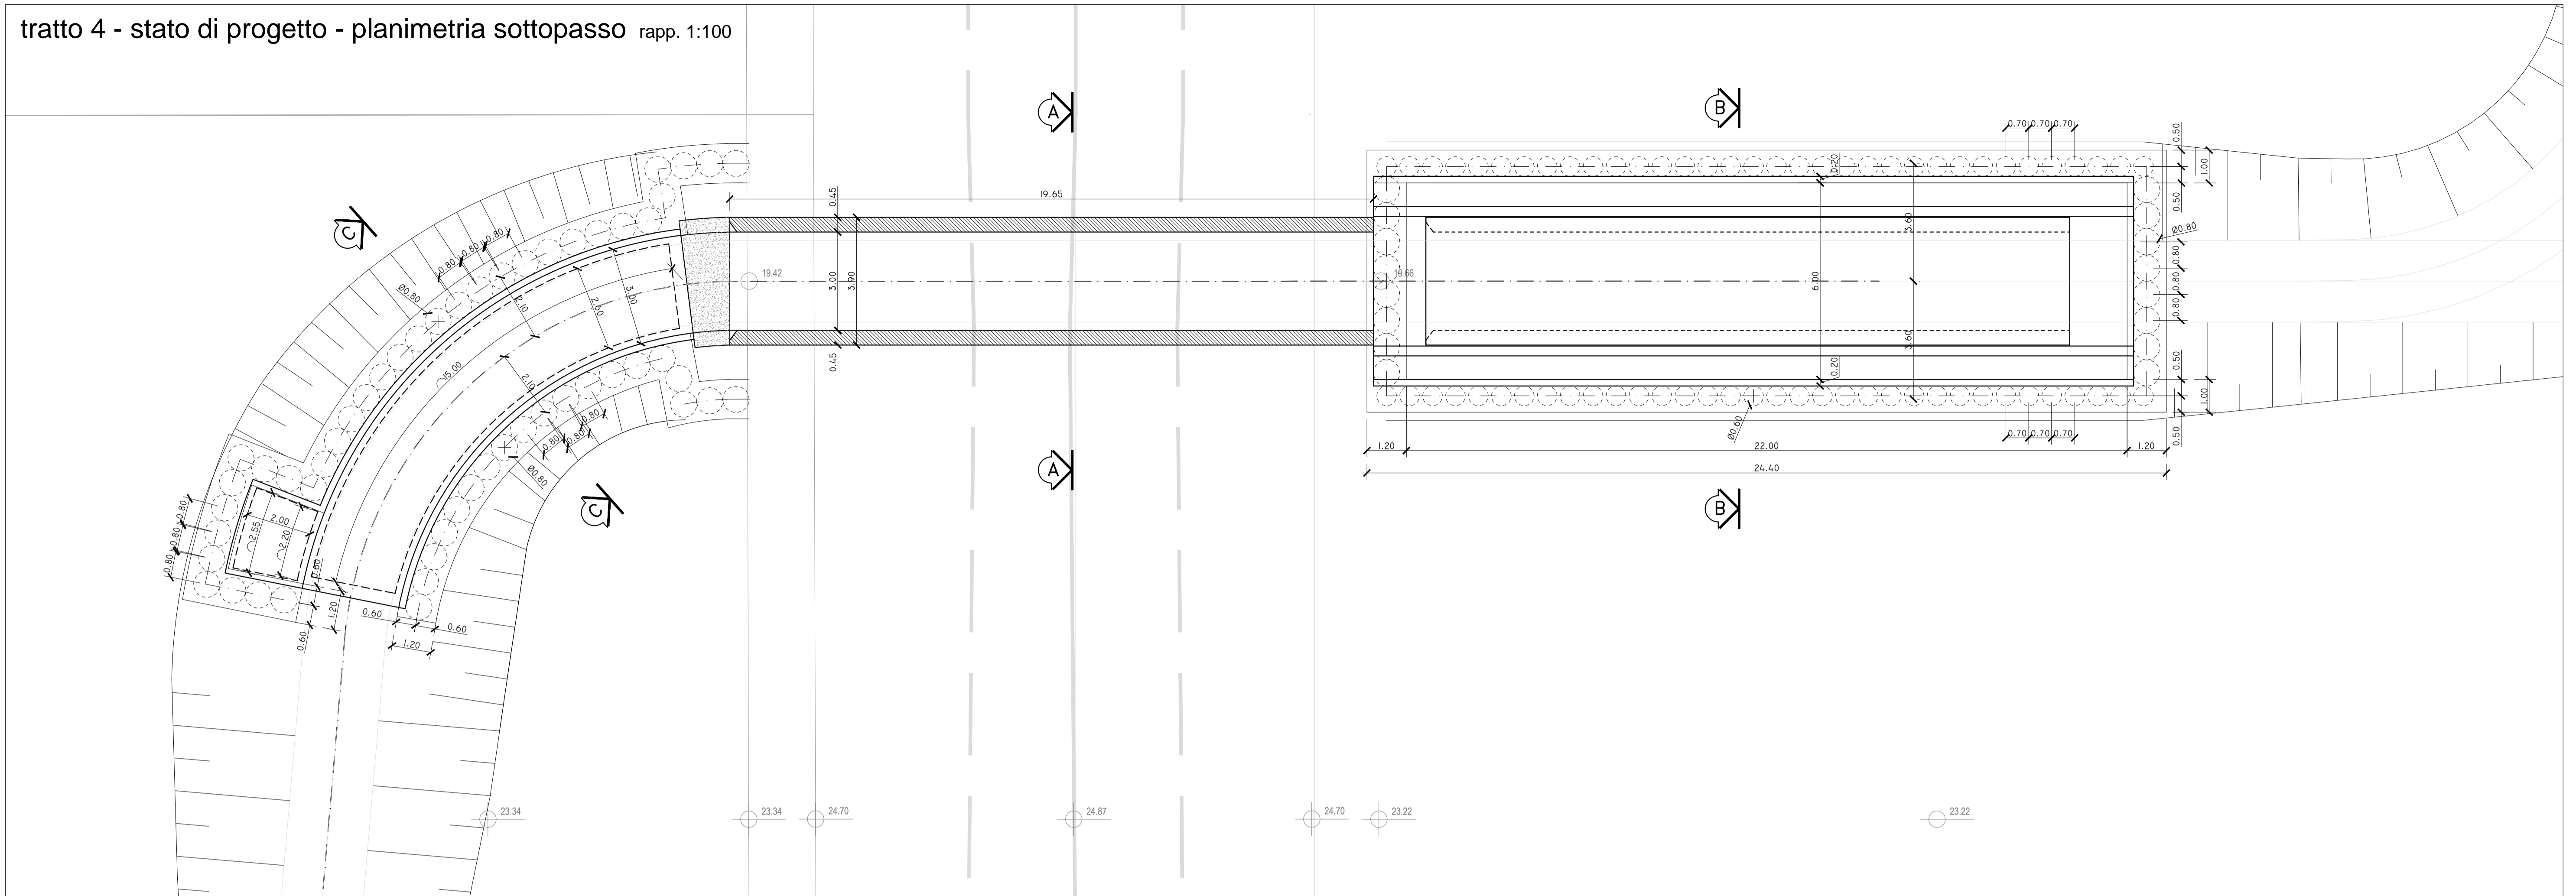

stralcio planimetrico rapp. 1:500

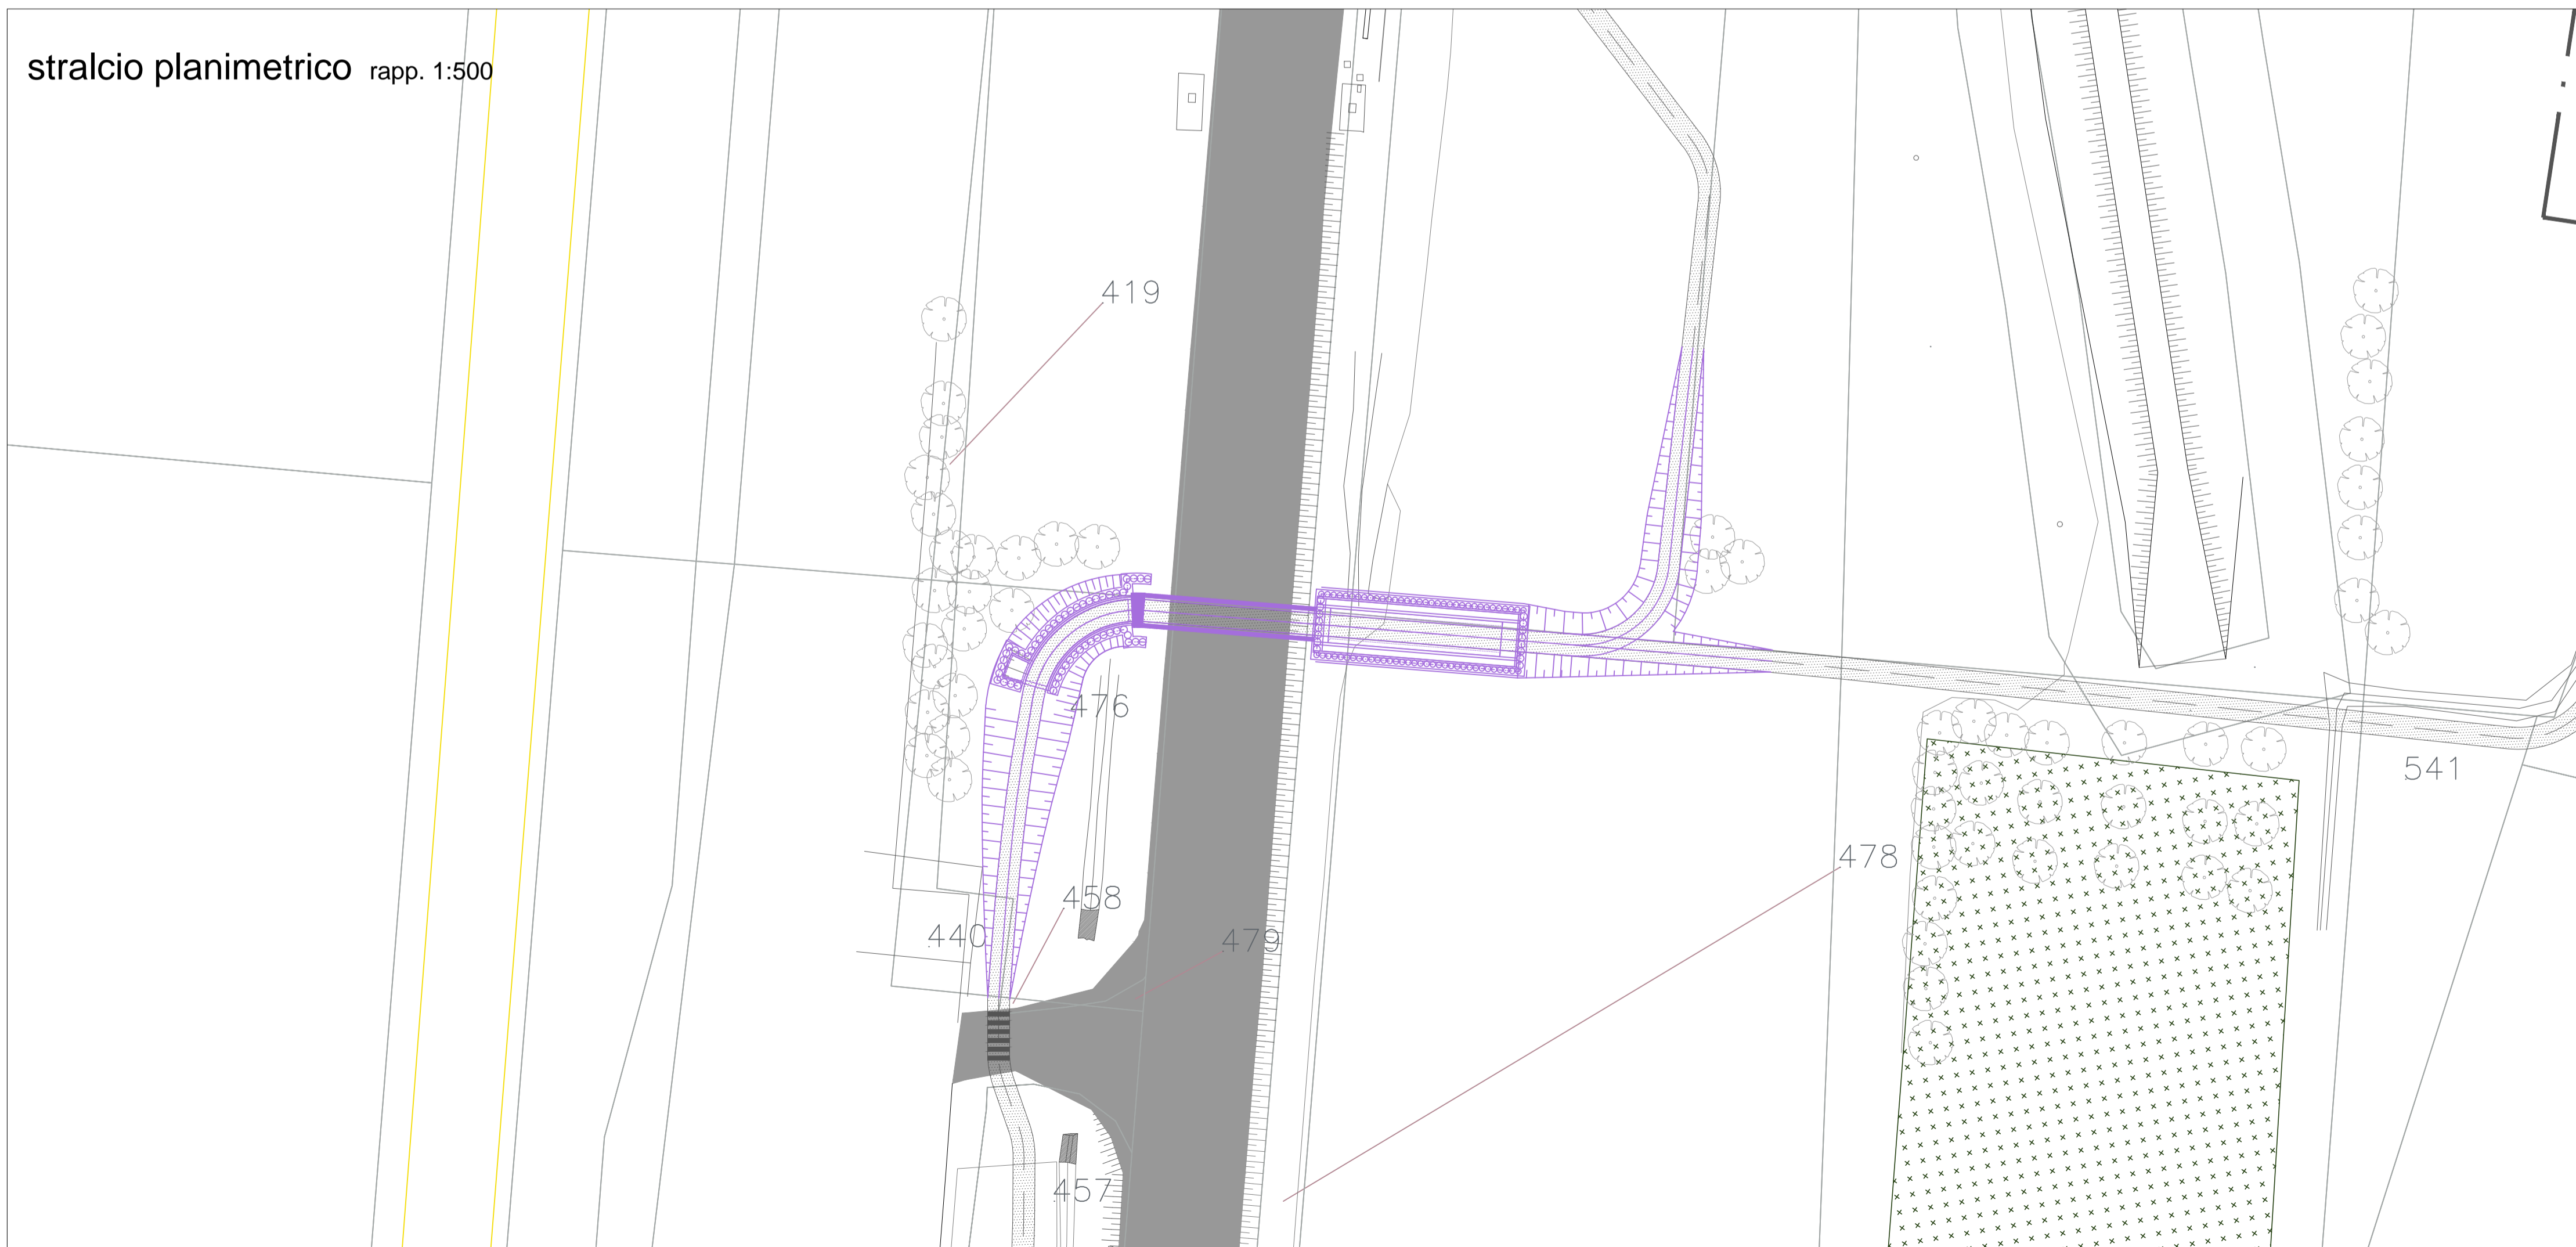

**CITTA' METROPOLITANA DI BOLOGNA**

Bando per la riqualificazione e la sicurezza delle periferie (DPCM 25/05/2016)

**CONvergenze METropolitane BOLOGNA**

Progetti per la riqualificazione urbana e la sicurezza delle periferie della città metropolitana di Bologna

**"CONvergenze METropolitane BOlogna: Asse ciclo-pedonale metropolitano Reno Galliera" in Comuni di Argelato, Bentivoglio, Castello d'Argile, Castel Maggiore, Galliera, Pieve di Cento, San Giorgio di Piano, San Pietro in Casale, nell'ambito del programma straordinario di intervento per la riqualificazione urbana e la sicurezza delle periferie della Città metropolitana di Bologna**

**UNIONE RENO GALLIERA**

**TRATTO 4  
PROGETTO DEFINITIVO**

**S4.1** Sottopasso stradale: Planimetria

RTP	Dati Archivio	File	Data creazione	Disegnato da
Coproggetti s.p.a. - Via della Piaggia 152, 06024 Gubbio (PG) www.coproggetti.it			04/05/2017	---
Mandat	Tecnico	Data stampa	Verificato da	Firma
PARCINARIELLO & PARTNERS engineering s.p.a. - via G. Matteotti 30/4, 32016 ALPAGO (BL) www.studioparcanello.com	Il Responsabile del progetto Arch. Unico Parcanello & Partners			Arch. Lio Parcanello
Mandat	Dati Architetture Piazza S. Giovanni in Monte 6, 40124 (BO) www.datiarchitetture.com			Arch. Renato Da Re Arch. Paolo Ghirelli

**INGEGNERI DELLA PROVINCIA DI BOLOGNA**  
N° 4357  
**LORENA RAGNACCI**  
SETTORE CIVILE - AMBIENTALE  
SETTORE INFORMATICA  
SETTORE DELL'INFORMAZIONE

**COMUNE DI ARGELATO**  
Pianificatori, Progettisti e Conservatori  
Via Provinciale di Trento  
1483 sez. A - ARCHITETTURA  
**NICOLA SCARAMUZZI**  
1483 sez. A - ARCHITETTURA

**COMUNE DI BENTIVOGLIO**  
Pianificatori, Progettisti e Conservatori  
Via Provinciale di Trento  
1483 sez. A - ARCHITETTURA  
**RENATO DA RE**  
1483 sez. A - ARCHITETTURA

Team di progetto:  
 arch. Lio Parcanello      Ing. Alessandro Piacucci  
 arch. Renato Da Re      arch. Paolo Ghirelli  
 arch. Nicola Scaramuzzi    Ing. Edoardo Filippetti  
 arch. Fabio Biagio Salerno   Ing. Lorena Ragnacci

Il Committente  
**UNIONE RENO GALLIERA**

Il Responsabile del Procedimento  
Ing. Antonio Peritore

Bologna, giugno 2017

Questo elaborato è di proprietà del RTP. Qualsiasi riproduzione e/o divulgazione anche parziale deve essere espressamente autorizzata dal capogruppo.