



COMUNE DI ARGELATO

PROVINCIA DI BOLOGNA

PUA

Piano Urbanistico Attuativo
avente valore ed effetto di POC
Riqualificazione Urbanistica Area Produttiva
Ex Suprema verso l'uso Residenziale
FUNO AMBITO I

PROPONENTI :

4TRADE s.r.l.
- MALALBERGO (BO) -

GEMA 96 s.p.a. IN LIQUIDAZIONE
- ROMA -

PROGETTO :




ing. Andrea BOLOGNESI



geom. Luca TONELLI

Spazio riservato all'Ufficio Tecnico		N° PROT. U.T.
ELABORATO :	5.f	SCALA : 1:500
OGGETTO TAVOLA :	SCHEMA IMPIANTO DI IRRAGAZIONE PARCO PUBBLICO	
	1	marzo 2023
	2	
	3	

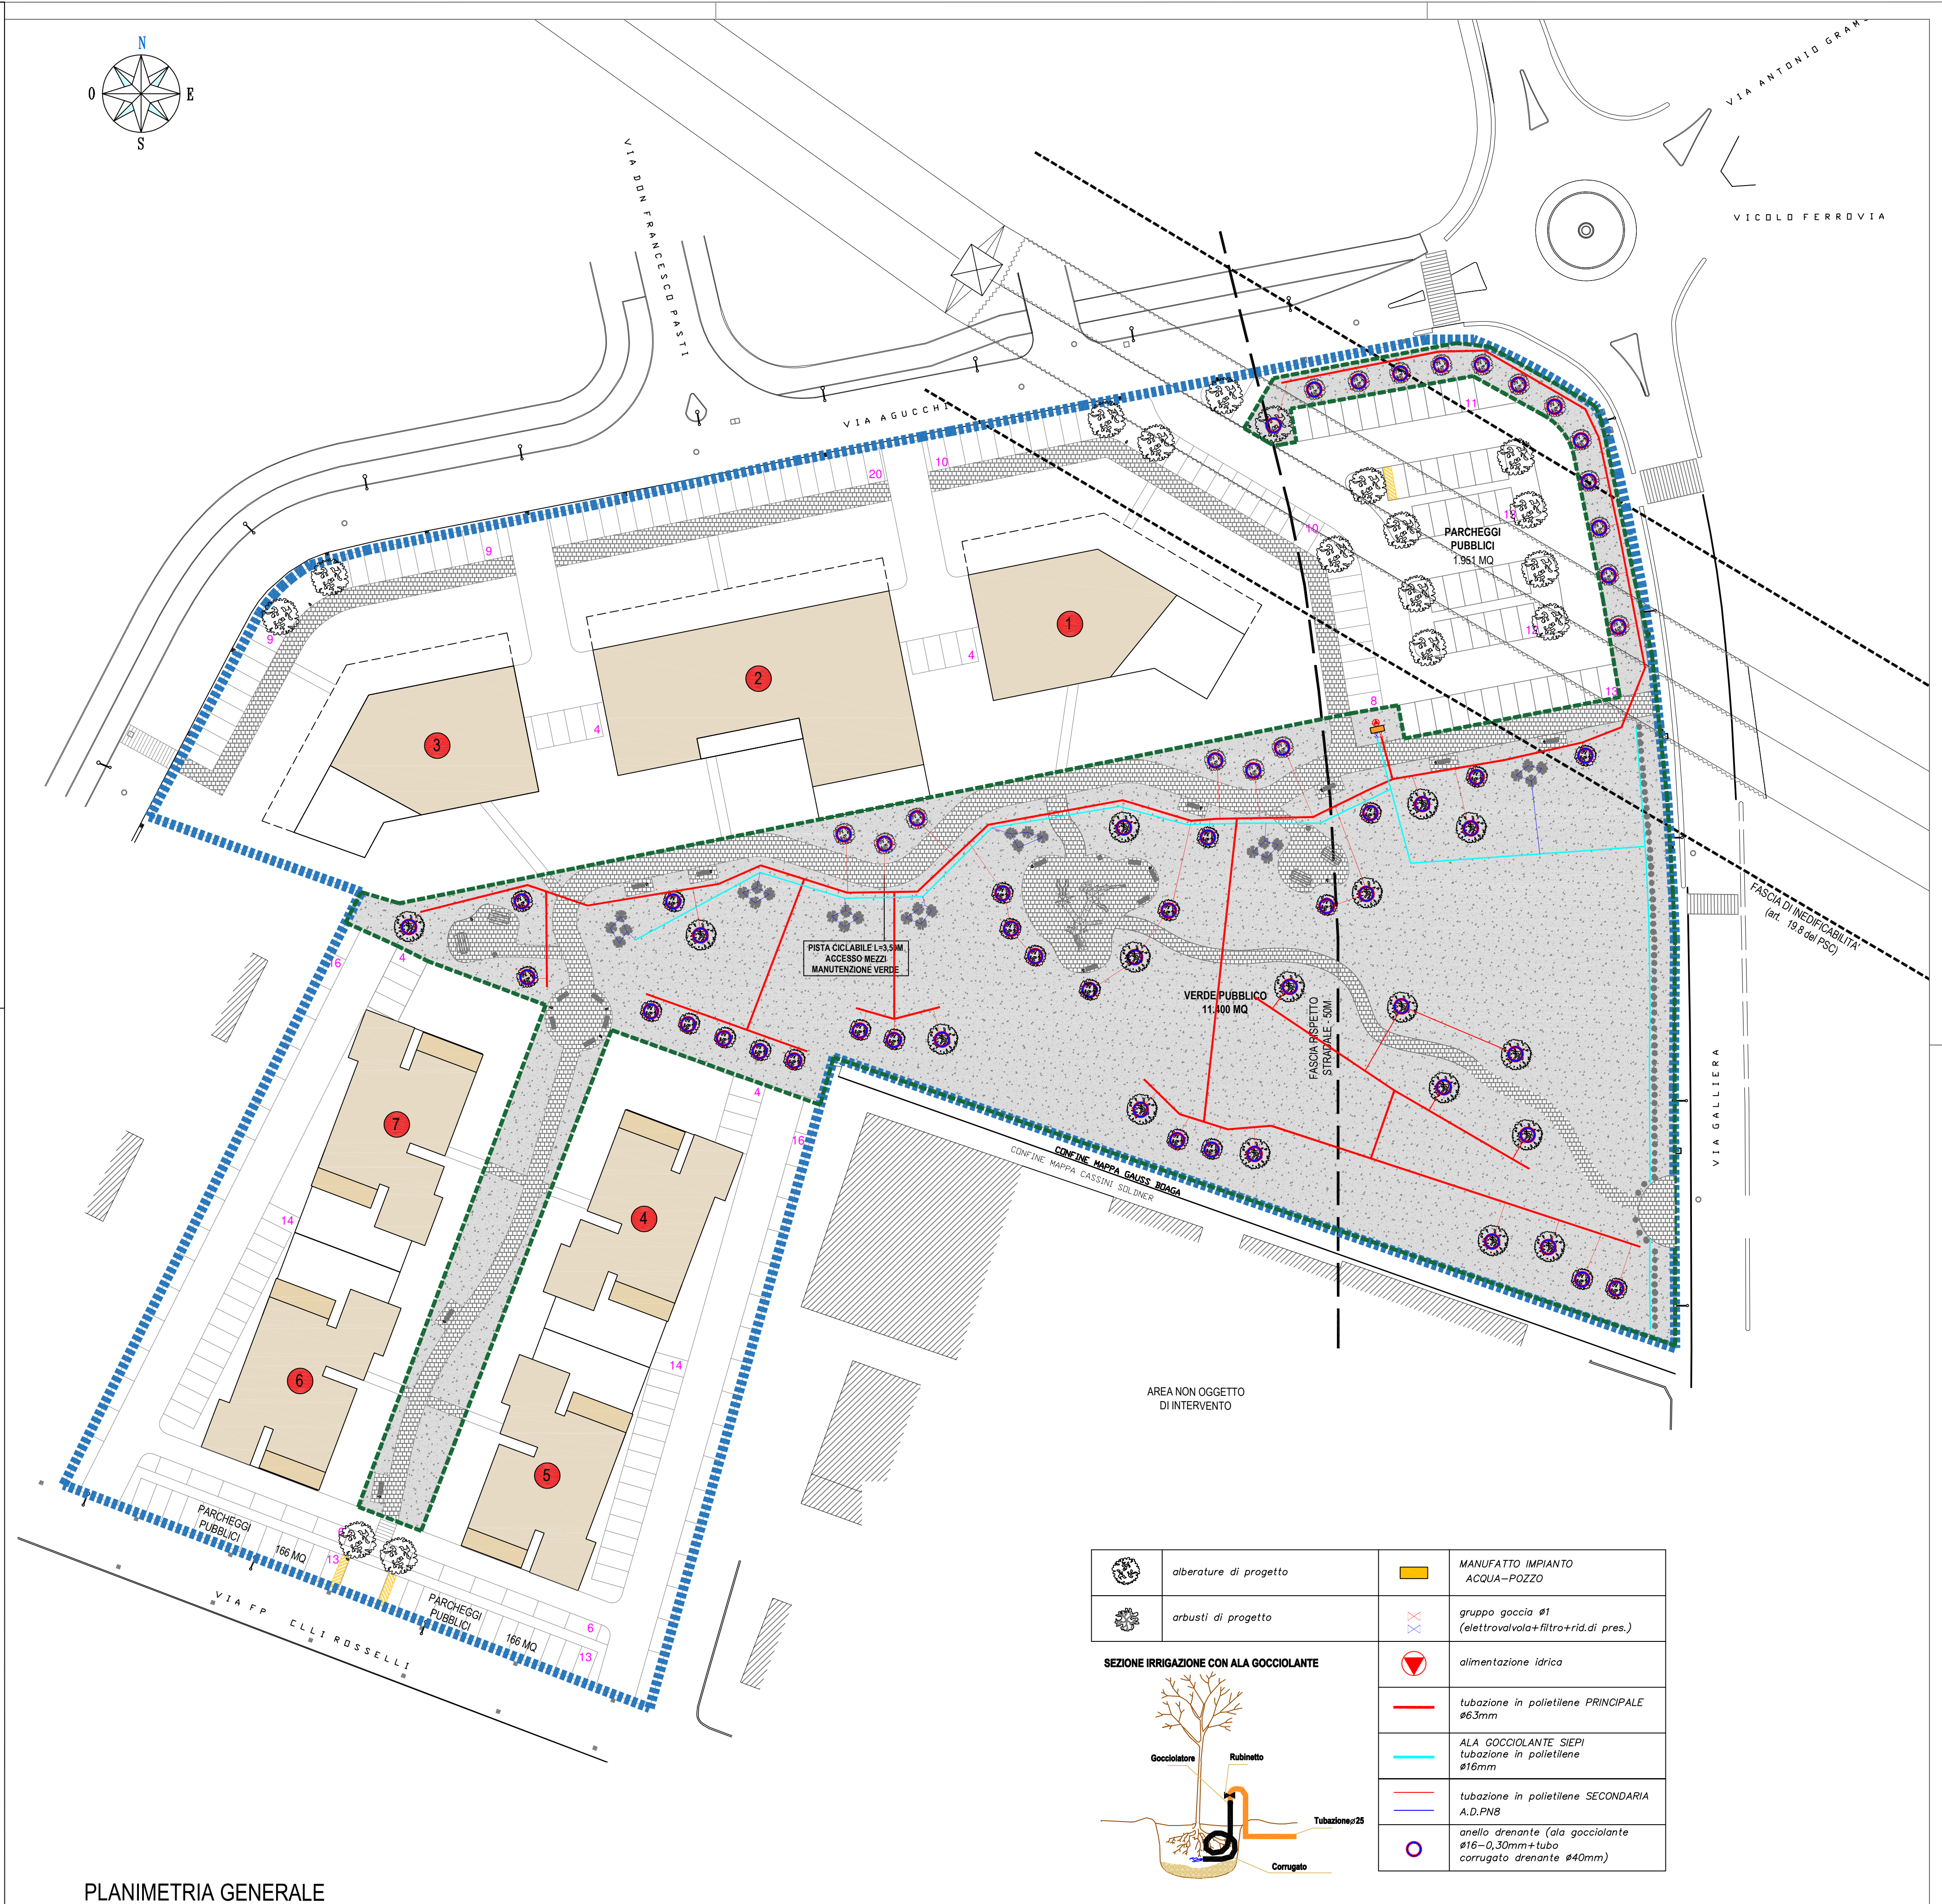

PLANIMETRIA GENERALE

	alberature di progetto		MANUFATTO IMPIANTO ACQUA-POZZO
	arbusti di progetto		gruppo goccia #1 (elettrovalvola+filtro+rid. di pres.)
SEZIONE IRRIGAZIONE CON ALA GOCCIOLANTE			alimentazione idrica
			tubazione in polietilene PRINCIPALE #63mm
			ALA GOCCIOLANTE SIEPI tubazione in polietilene #16mm
			tubazione in polietilene SECONDARIA A.D.FNB
			anello drenante (ala gocciolante #16-0,30mm+tubo corrugato drenante #40mm)