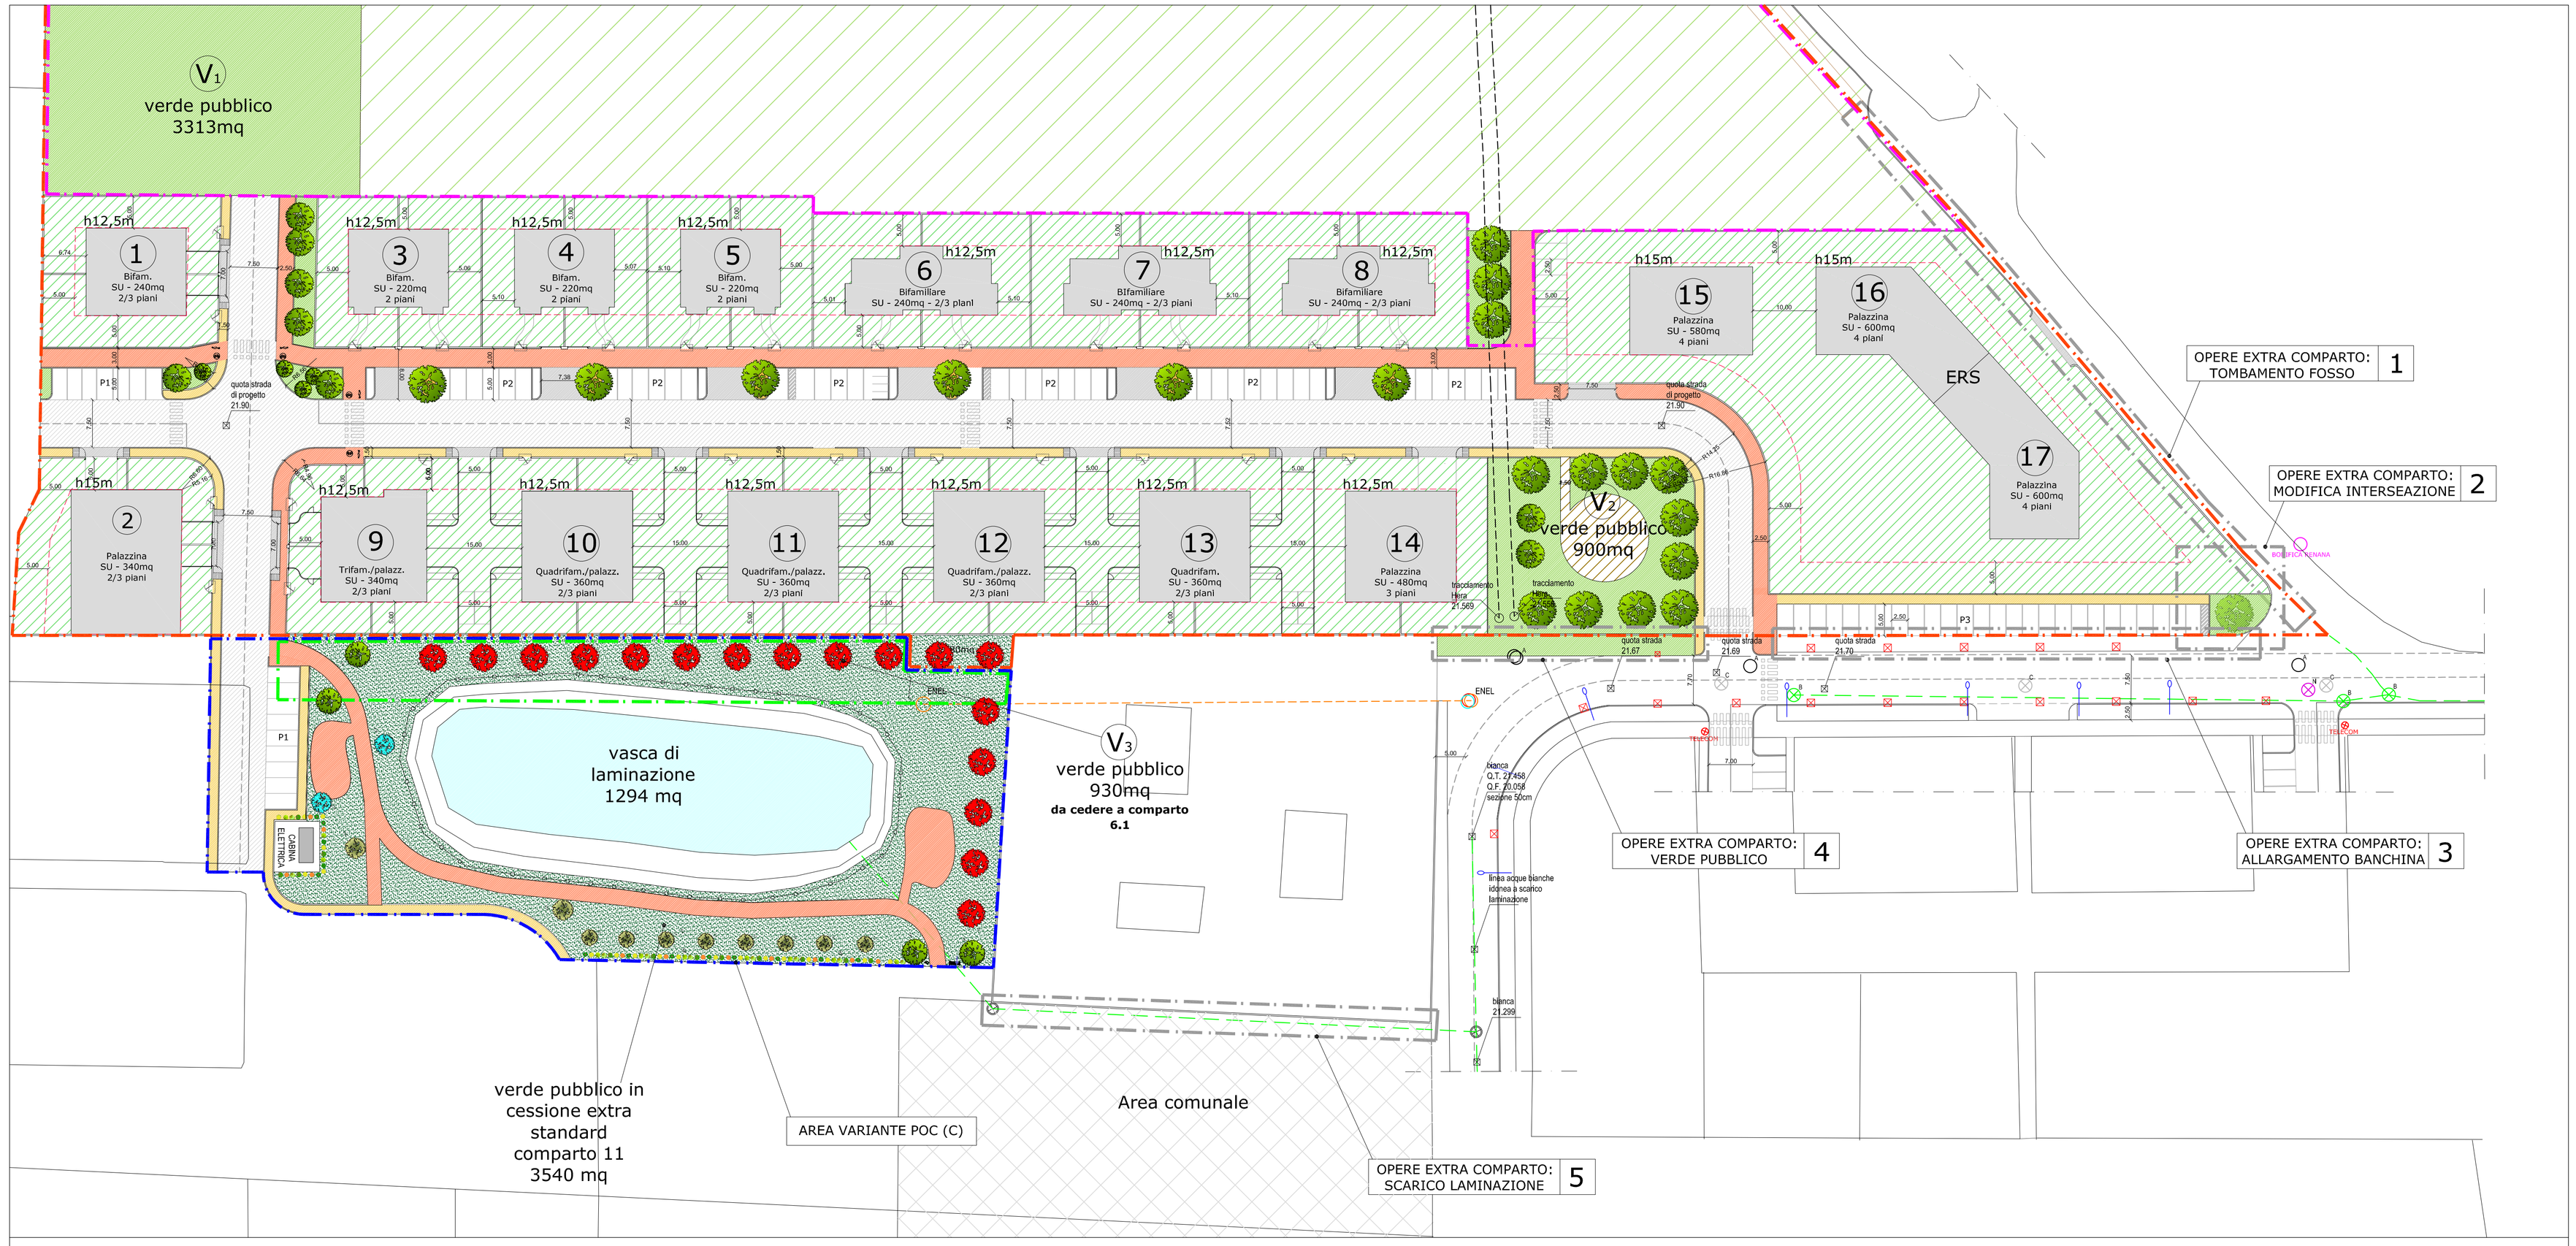

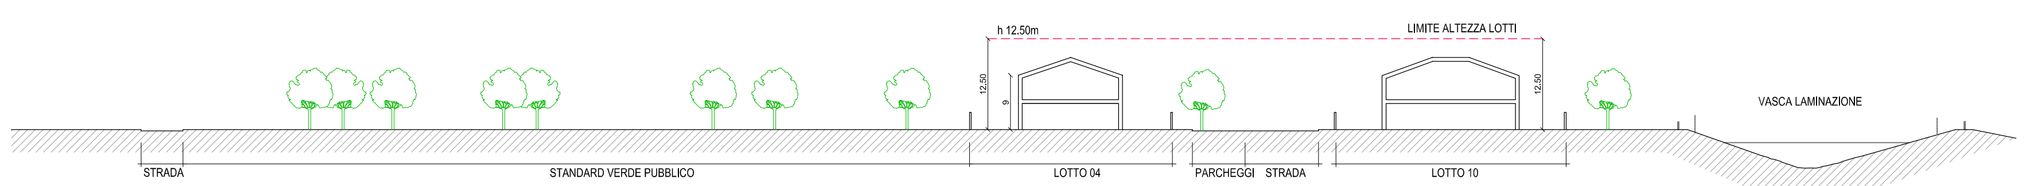

SEZIONE 1 SCALA 1:500

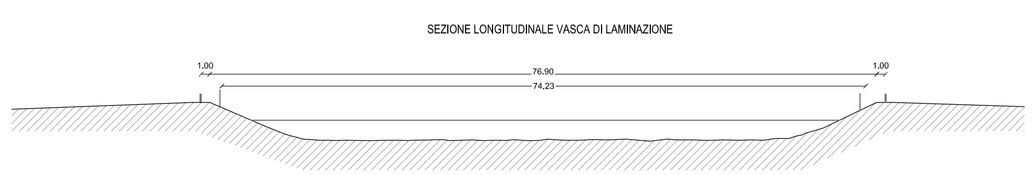

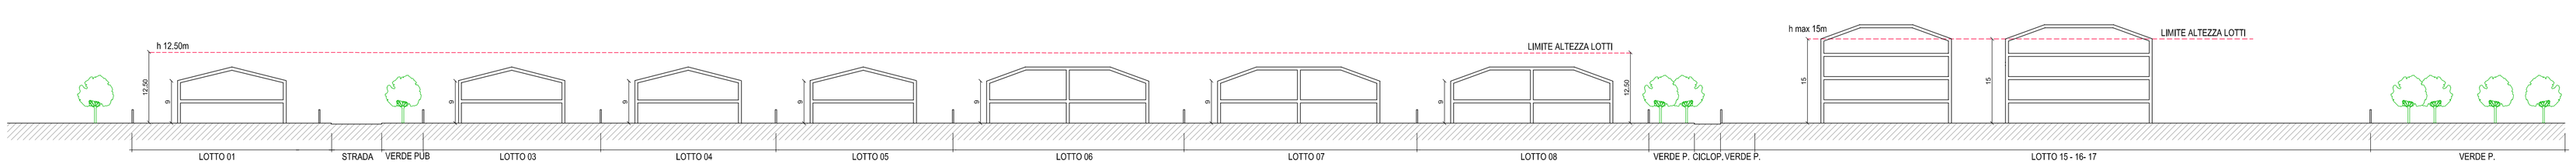

SEZIONE 2 SCALA 1:500

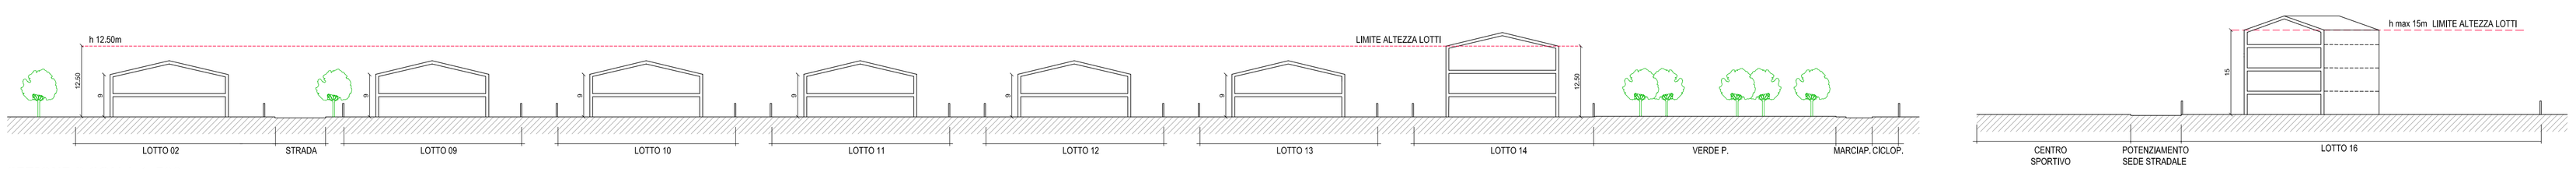

SEZIONE 3 SCALA 1:500

COMUNE DI SAN GIORGIO DI PIANO

PIANO URBANISTICO ATTUATIVO

PUA

SUB AMBITO 6.1

AVENTE VALORE ED EFFETTO DI VARIANTE AL POC

(ai sensi della L.R. 20/2000, art. 22, comma 1, lettera B e art. 30 comma 4)

OPERE DI URBANIZZAZIONE PRIMARIA

PROPONENTI :

ONIX s.r.l. - Molinella (BO) -

SCHIBUOLA COSTRUZIONI s.r.l. - Villadose (RO) -

geom. Luca TONELLI
dott. ing. Carlo BAIETTI

Spazio riservato all'Ufficio Tecnico		
		N° PROT. U.T.
ELABORATO : B.04	SCALA : 1:500	data: Gennaio 2020
		AGGIORNAMENTI :
OGGETTO TAVOLA : PLANIMETRIA GENERALE PROFILI SCHEMATICI DI PROGETTO		1
		2
		3