

PSC

ELABORATO IN FORMA ASSOCIATA

QUADRO CONOSCITIVO

Sistema territoriale
Infrastrutture ed impianti tecnologici
e relative fasce di rispetto
QUADRO DI UNIONE

TAV. AQC.2.6 **scala 1:25000**
CONFERENZA DI PIANIFICAZIONE

Presidente Associazione
Giuseppe Chiarlo

Sindaci

Luigi Pasquali

Valentino Longhi

Massimo Fiorani

Marco Morali


Giuseppe Chiarlo

Milena Correggiari


Valerio Guastoni

Alessandro Valentini

Responsabile Ufficio di Piano
Arch. Piero Vignati

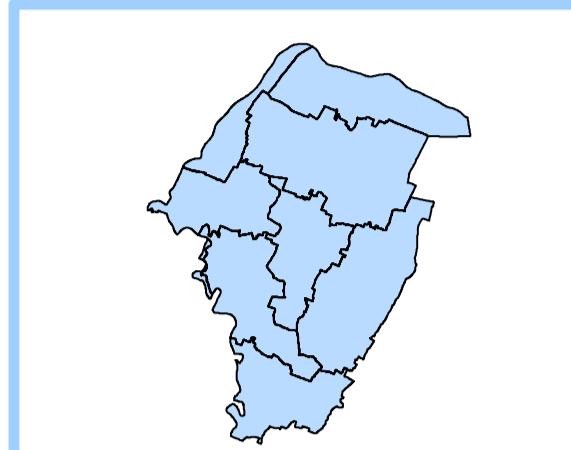

ELABORATO AGGIORNATO settembre 2006

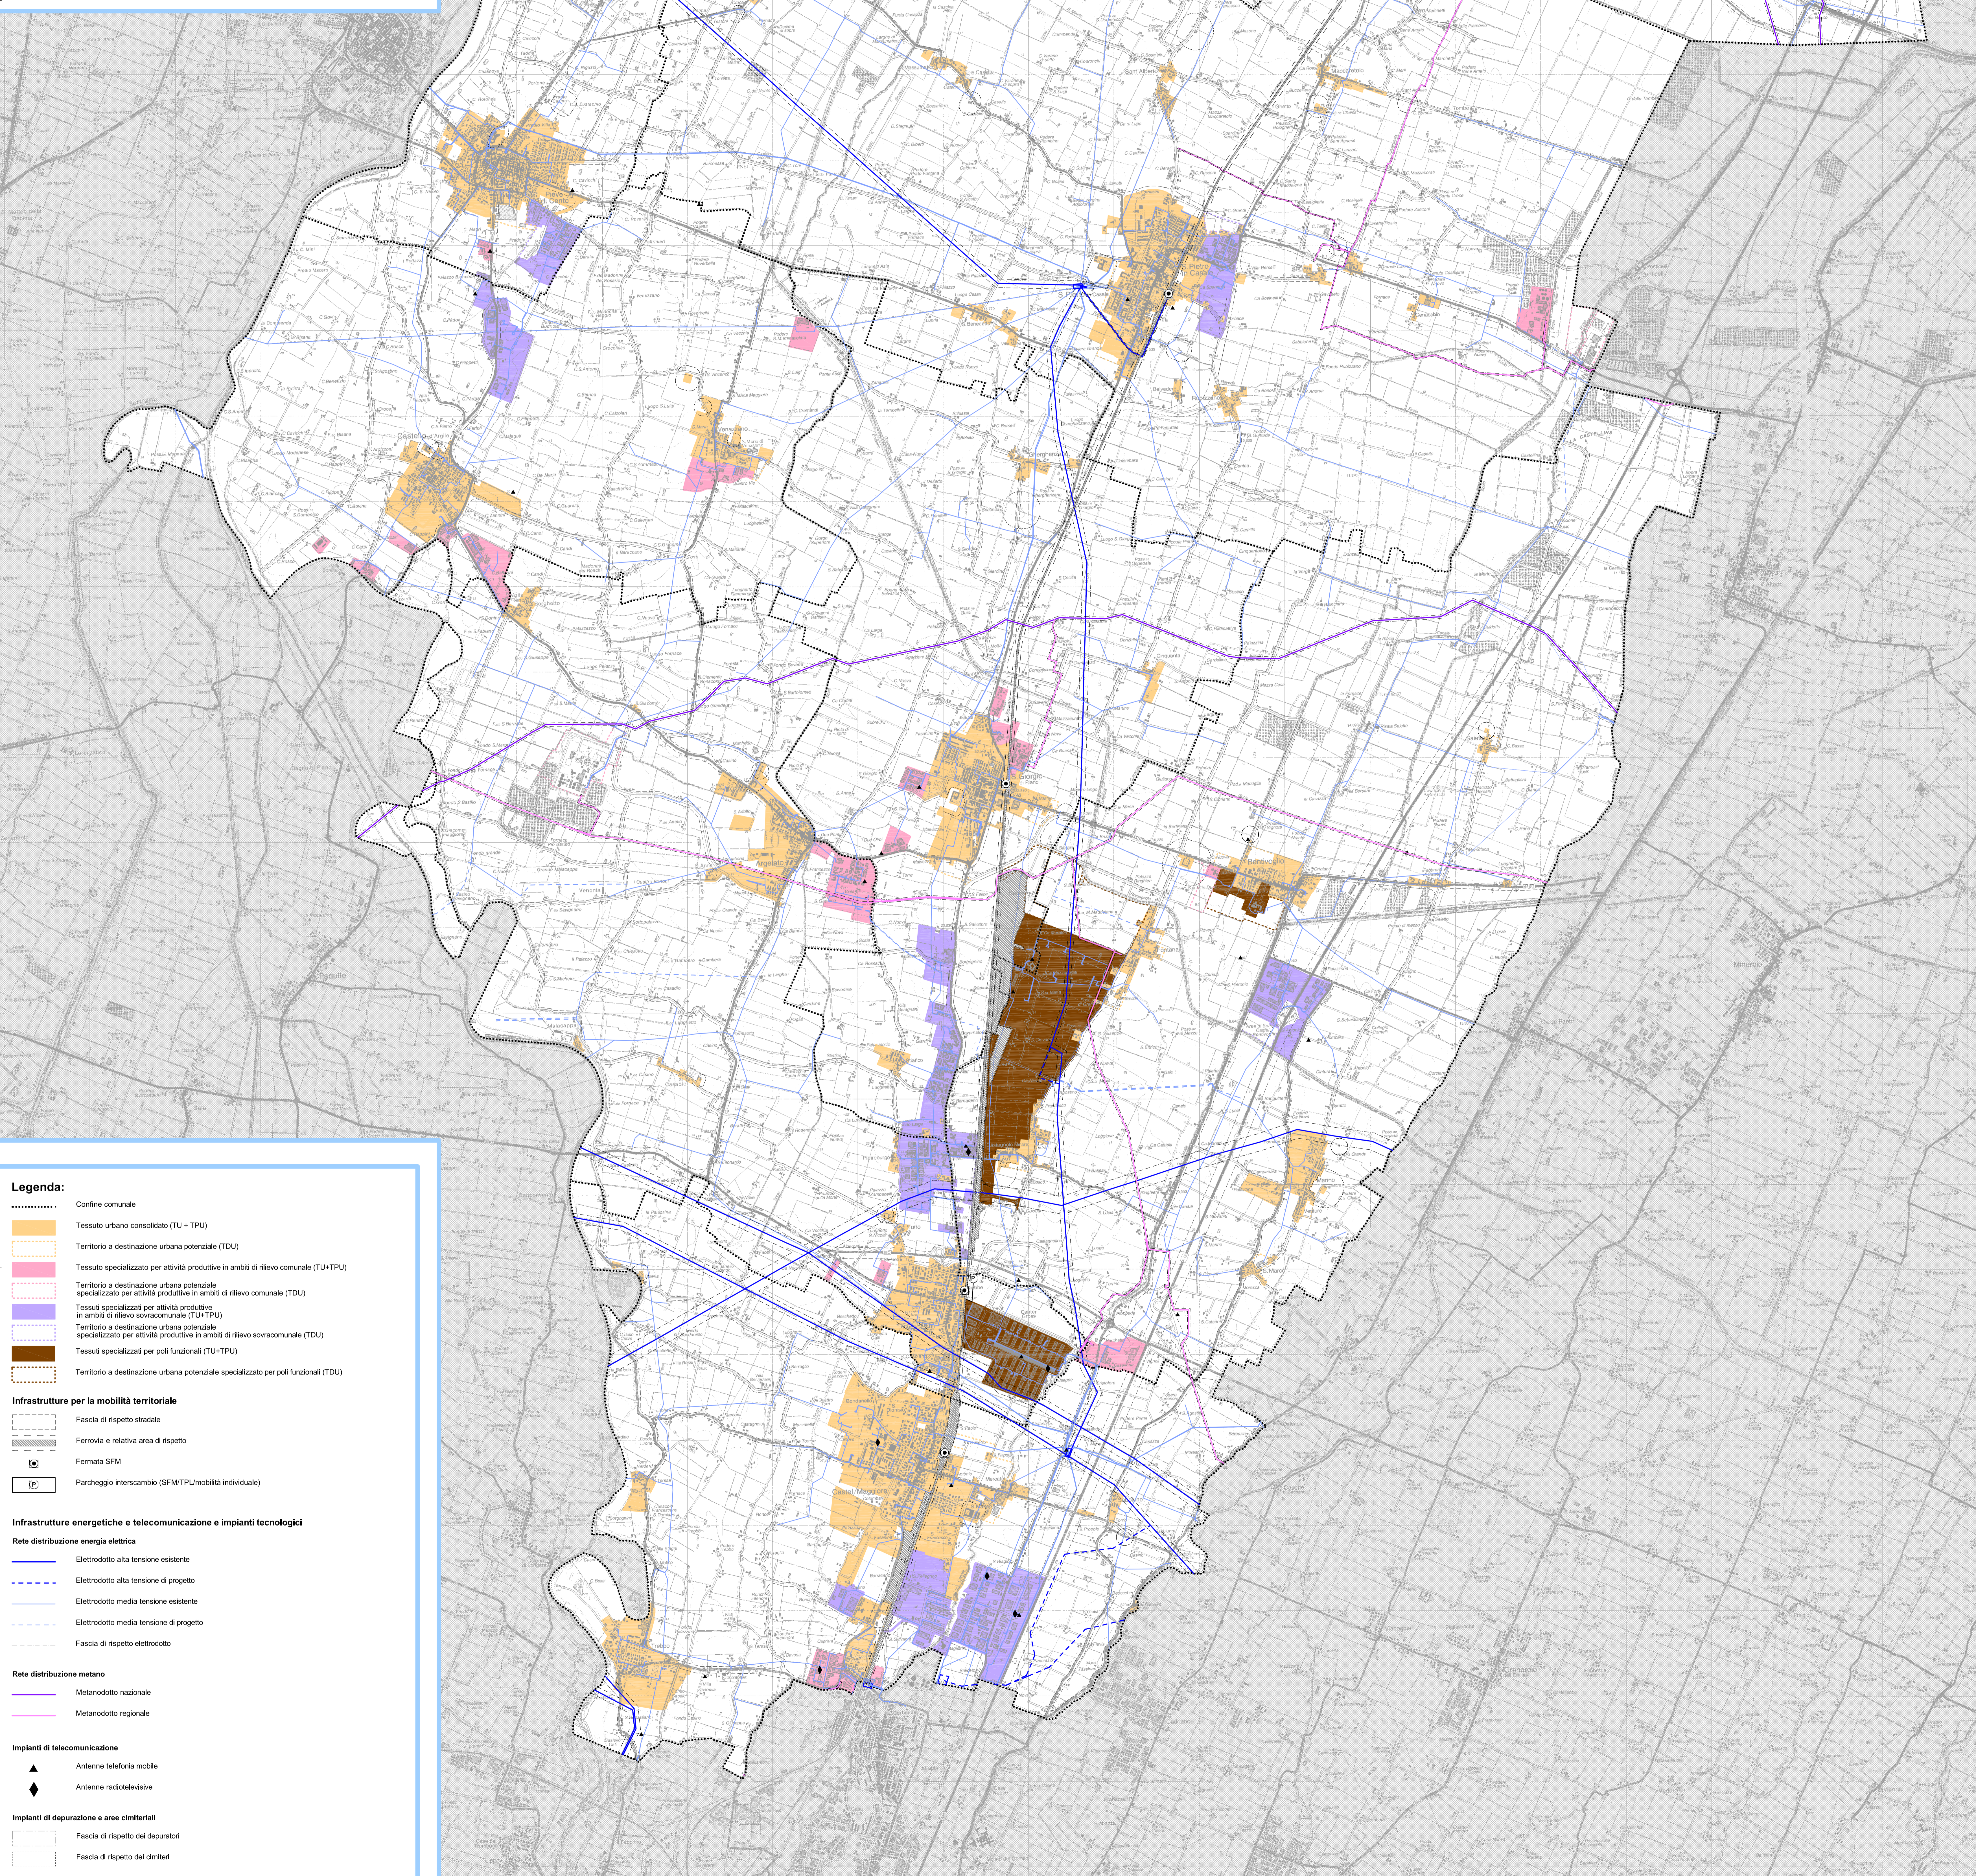

Legenda:

- Confine comunale
- Tessuto urbano consolidato (TU + TPU)
- Territorio a destinazione urbana potenziale (TDU)
- Tessuto specializzato per attività produttive in ambiti di rilievo comunale (TU+TPU)
- Territorio a destinazione urbana potenziale specializzato per attività produttive in ambiti di rilievo comunale (TDU)
- Tessuti specializzati per attività produttive in ambiti di rilievo sovracomunale (TU+TPU)
- Territorio a destinazione urbana potenziale specializzato per attività produttive in ambiti di rilievo sovracomunale (TDU)
- Tessuti specializzati per poli funzionali (TU+TPU)
- Territorio a destinazione urbana potenziale specializzato per poli funzionali (TDU)

Infrastrutture per la mobilità territoriale

- Fascia di rispetto stradale
- Ferrovie e relativa area di rispetto
- Fermata SFM
- Parcheggio Interscambio (SFM/TPU/mobilità individuale)

Infrastrutture energetiche e telecomunicazione e impianti tecnologici

Rete distribuzione energia elettrica

- Elettrodotto alla tensione esistente
- Elettrodotto alla tensione di progetto
- Elettrodotto media tensione esistente
- Elettrodotto media tensione di progetto
- Fascia di rispetto elettrodotto

Rete distribuzione metano

- Metanodotto nazionale
- Metanodotto regionale

Impianti di telecomunicazione

- Antenne telefoniche mobili
- Antenne radiotelevisive

Impianti di depurazione e aree cimiteriali

- Fascia di rispetto dei depuratori
- Fascia di rispetto dei cimiteri