Associazione Reno Galliera

PSC
ELABORATO IN FORMA ASSOCIATA

Comune di PIEVE DI CENTO

QUADRO CONOSCITIVO
Sistema territoriale

Infrastrutture di smaltimento e depurazione

TAV. PiQC.2. 4 ***scala 1:5000***

CONFERENZA DI PIANIFICAZIONE

Sindaco
Milena Correggiari

Responsabile Ufficio di Piano
Arch. Piero Vignali

ELABORATO AGGIORNATO settembre 2006

Legenda

Fonte dati : Agenzia Territoriale Ottimale di Bologna (ATO 5)

Confine del territorio comunale

Territorio urbanizzato (TU)

Territorio in corso di urbanizzazione programmata (TPU)

Territorio a destinazione urbana potenziale (TDU)

Impianti smaltimento rifiuti solidi

Discarica

Stazione ecologica attrezzata

Rete fognaria esistente

Rete nera

Rete bianca

Rete mista

Rete mista a cielo aperto

Depuratore

Numero di identificazione del depuratore (cfr. tabella QC)

Impianto di trattamento a Fossa Imhoff

Immissione acque depurate o non depurate nella rete idrografica (scarico)

Numero di identificazione del depuratore (cfr. tabella QC)

Scolmatore

Impianto di sollevamento

Area depuratori e relativa fascia di rispetto

Aree di fitodepurazione

Ambiti serviti da sistema di depurazione

Ambiti afferenti a depuratori

Ambiti serviti da Fosse Imhoff

Ambiti parzialmente serviti da Fosse Imhoff

Ambiti non depurati

Ambiti serviti da reti miste/separate

Ambiti serviti da reti separate (bianca/nera)

Ambiti serviti da reti miste

Ambiti non dotati di apparati fognari

Principali criticità delle reti

n Punti di criticità

1 Zona soggetta a periodici allagamenti

2 Necessità di manutenzione e verifica complessiva impianti di sollevamento e scolmatori

3 Eccessivo apporto al depuratore di acque da fosso di scolo
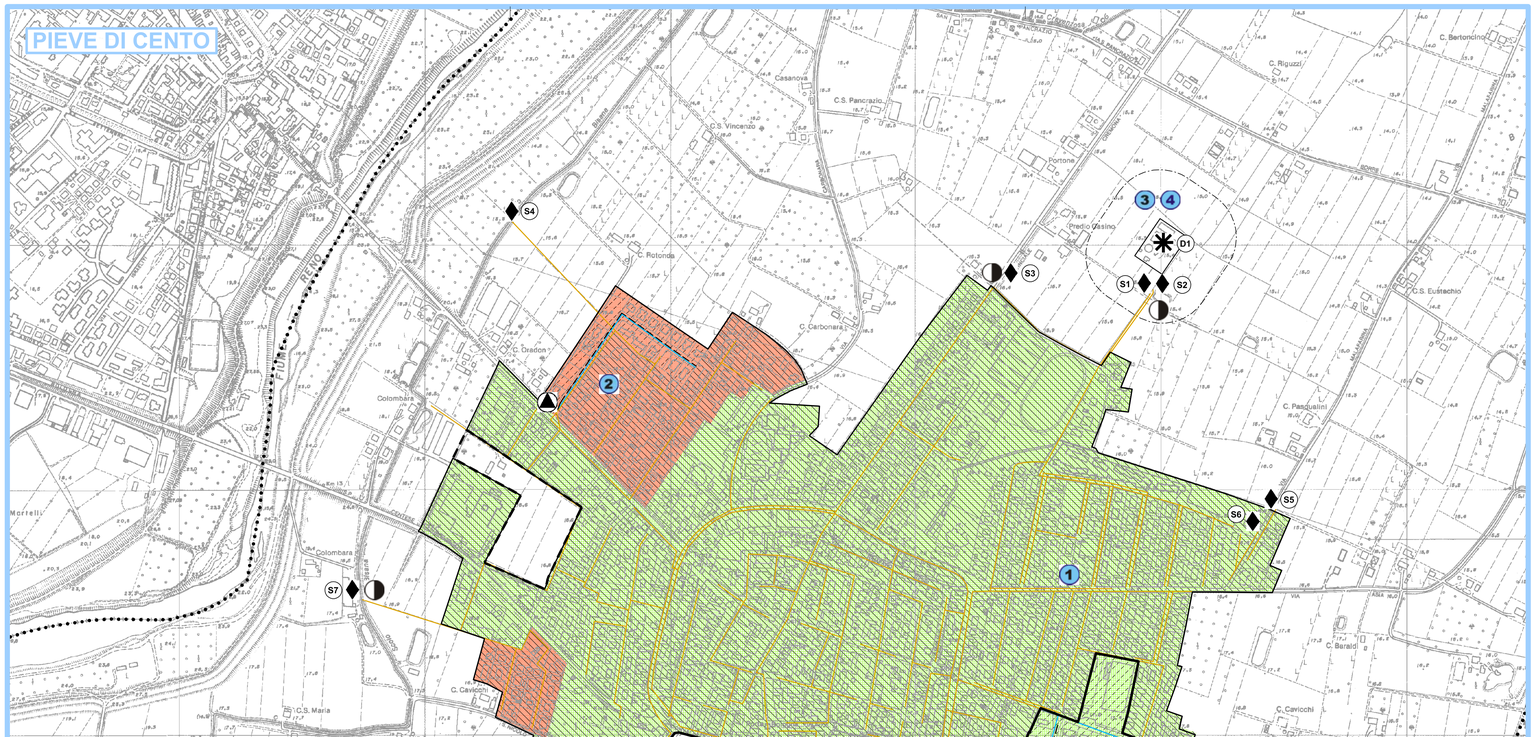
4 Impianto da potenziare per l'attuazione di nuove previsioni urbanistiche