

PSC

ELABORATO IN FORMA ASSOCIATA


Comune di
PIEVE DI CENTO

QUADRO CONOSCITIVO
Sistema territoriale

Analisi funzionale della viabilità urbana
TAV. PiQC.2.6 *scala 1:5000*
CONFERENZA DI PIANIFICAZIONE


Sindaco
Milena Correggiari

Responsabile Ufficio di Piano
Arch. Piero Vignali

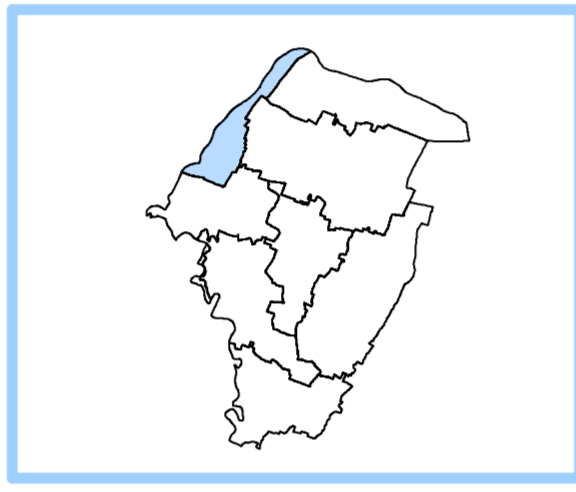

aprile 2006

PIEVE DI CENTO

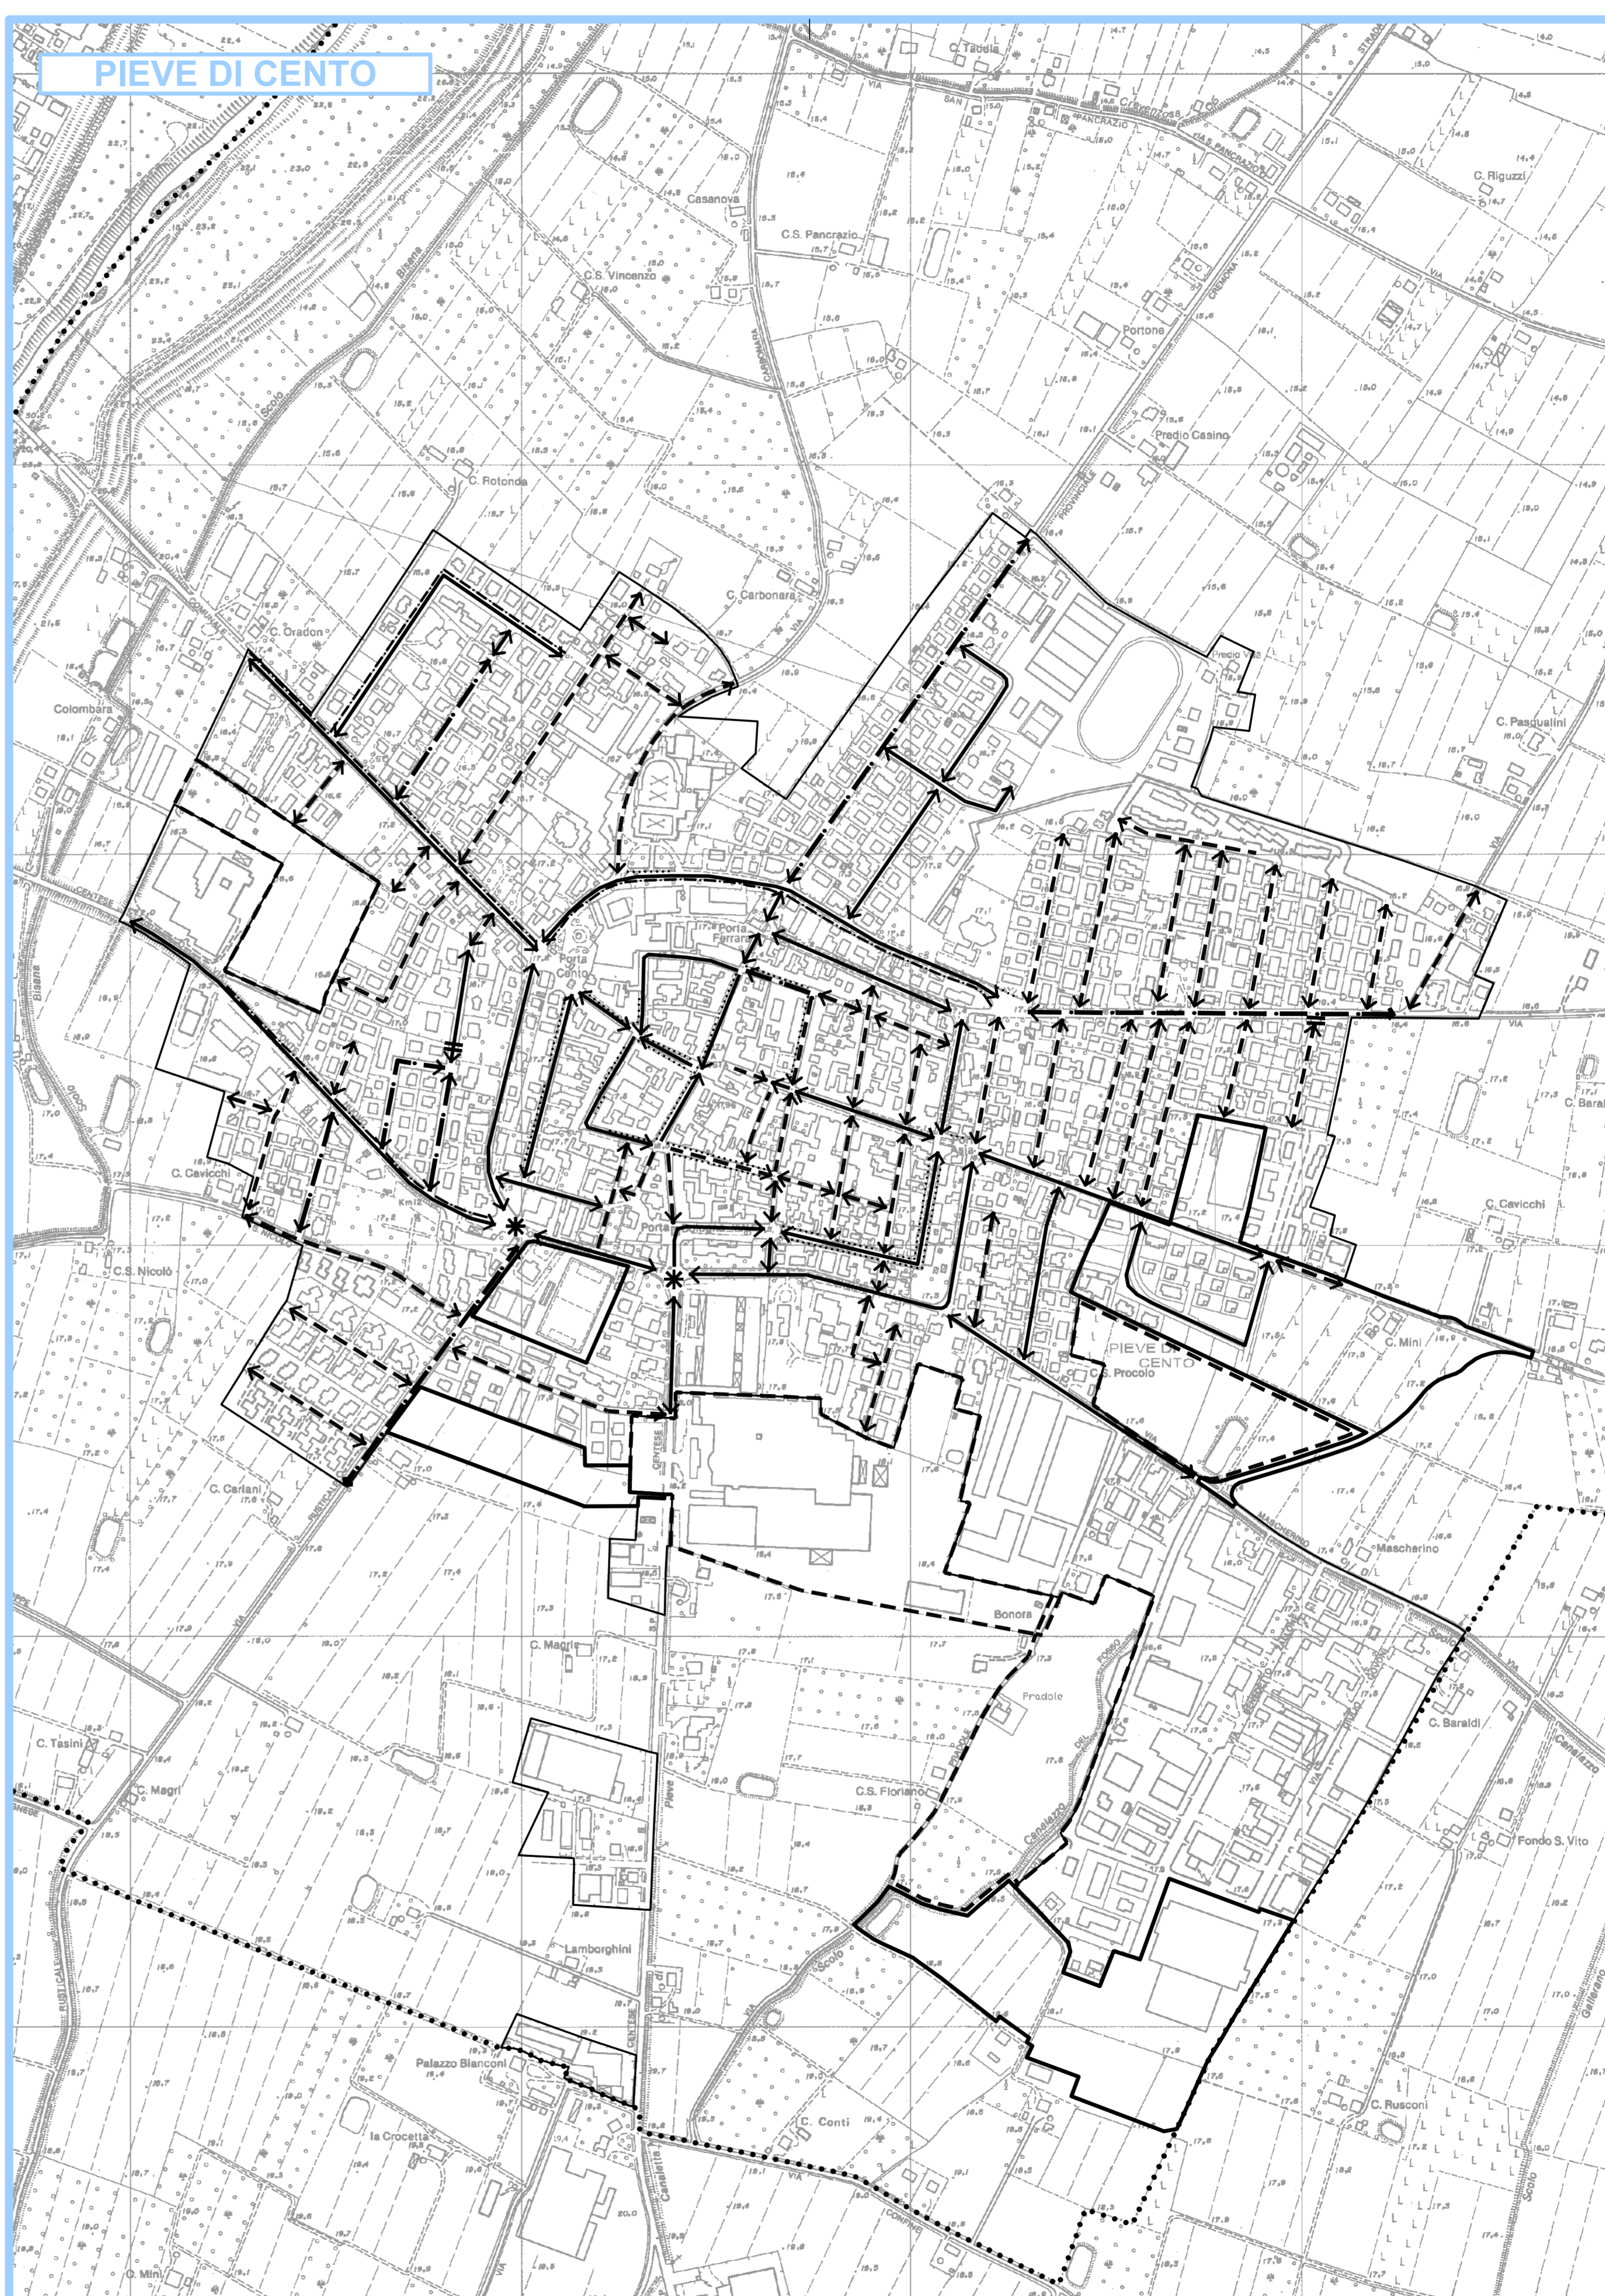

Legenda

- Confine del territorio comunale
- ↔ Strada doppio senso con almeno un marciapiede
- Strada unico senso con almeno un marciapiede
- ↔ Strada doppio senso senza marciapiede
- Strada unico senso senza marciapiede
- ↔ Strada doppio senso con marciapiede segnato a terra
- Strada unico senso con marciapiede segnato a terra
- - - - - Pista ciclabile in sede propria
- Parcheggi in carreggiata stradale (regolamentati o liberi)
- * Incroci semaforizzati
- = Dossi, rigature, rallentatori, dissuasori permanenti

Territorio urbanizzato

- Territorio urbanizzato (TU)
- - - Territorio in corso di urbanizzazione programmata (TPU)
- - - - - Territorio a destinazione urbana potenziale (TDU)